

PAZZO | ARQUITECTURA
DE INTERIORES

VIVIENDA “MIGUEL”

MEMORIA CONSTRUCTIVA

CONTENIDO

01.		ESTADO ACTUAL	
		EMPLAZAMIENTO PARCELA	00
		DISTRIBUCION PLANTA BAJA	01
		DISTRIBUCION PLANTA PRIMERA	02
		DERRIBO PLANTA BAJA	03
		DERRIBO PLANTA PRIMERA	04
02.		ESTADO MODIFICADO	
		EMPLAZAMIENTO PARCELA	05
		DISTRIBUCION PLANTA BAJA	06
		DISTRIBUCION PLANTA PRIMERA	07
		COTAS PLANTA BAJA	08
		COTAS PLANTA PRIMERA	09
03.		REVESTIMIENTOS. HORIZONTALES	
		REVESTIMIENTO SUELOS P.BAJA	10
		REVESTIMIENTO SUELOS P.PRIMERA	11
		REVESTIMIENTO TECHOS P.BAJA	12
		REVESTIMIENTO TECHOS P.PRIMERA	13
04.		REVESTIMIENTOS VERTICALES	
		REV. VERTICALES -LEYENDA	14
		REV. VERTICALES -PAREDES P.BAJA	15
		REV. VERTICALES -PAREDES P.PRIMERA	16
		REV. VERTICALES -RODAPIE P.BAJA	17
		REV. VERTICALES -RODAPIE P.PRIMERA	18



CONTENIDO

05.		CARPINTERIA EXTERIOR E INTERIOR	
		CARPINTERIA PB - UBICACION	19
		CARPINTERIA P1 - UBICACION	20
		CARPINTERIA EXTERIOR PB - DETALLE I	21
		CARPINTERIA EXTERIOR PB - DETALLE II	22
		CARPINTERIA EXTERIOR P1 - DETALLE	23
		CARPINTERIA INTERIOR - DETALLE	24
06.		ILUMINACIÓN	
		ILUMINACIÓN PARCELA	25
		ILUMINACIÓN PLANTA BAJA I	26
		ILUMINACIÓN PLANTA BAJA II	27
		ILUMINACIÓN PLANTA PRIMERA	28
		ILUMINACIÓN-COTAS PLANTA BAJA I	29
		ILUMINACIÓN-COTAS PLANTA BAJA II	30
		ILUMINACIÓN-COTAS PLANTA PRIMERA	31
07.		ENCENDIDOS, FONTANERÍA Y VENTILACIÓN	
		TIPOS DE LUMINARIAS	32
		TOMAS DE CORRIENTE PLANTA BAJA	33
		TOMAS DE CORRIENTE PLANTA PRIMERA	34
		CONTROL ENCENDIDO CIRCUITOS PB	35
		CONTROL ENCENDIDO CIRCUITOS P1	36



CONTENIDO

08.

|

MOBILIARIO Y DECORACIÓN A MEDIDA

D1_1.ENTRADA - 2.PERCHERO ZAPATERO	37
D2_3.ISLA COCINA	38
D3_4.MUEBLE 1 COCINA	39
D4_5.MUEBLE 2 COCINA	40
D5_6.ESTANTERIA TV - 7.MESITA SOFAS	41
D6_8-9-10.ESCALERA-11.MESA-12.ESCRITORIO	42
D7_13.ESTANTERIA SEPARADOR COMEDOR	43
D8_14.BANCO-ESTANTERIA DORMITORIO PB	44
D9_15.CABECERO - 16-17.VESTIDOR DORM PB	45
D10_18.MUEBLES GALERIA	46
D11_19-20.BAÑO CORTESIA -MUEBLE Y TAPA-	47
D12_21.BAÑO DORMITORIO PB -MUEBLE	48
D13_22.VESTIDOR DORM DERECHO P1	49
D14_23.VESTIDOR DORM IZQUIERDO P1 -	50
D15_25.PUERTA BAÑO - 26.VESTIDOR DORM	51

09.

|

MOBILIARIO Y ORNAMENTO A MEDIDA

LISTADO COMPRA 1 - HALL Y SALON	52
LISTADO COMPRA 2 - COMEDOR	53
LISTADO COMPRA 3 - COCINA	54
LISTADO COMPRA 4 - ASEO Y GALERIA	55
LISTADO COMPRA 5 - DORM PB Y BAÑO	56
LISTADO COMPRA 6 - DORM P1 DERCH Y BAÑO	57
LISTADO COMPRA 7 - DORM P1 IZQ Y BAÑO	58
LISTADO COMPRA 8 - EXTERIOR JARDIN	59
LISTADO COMPRA 9 - ASEO EXT Y ALMACEN	60





PLANO:
PLANO DE ESTADO
ACTUAL
-EMPLAZAMIENTO
PARCELA-

DESCRIPCIÓN:
PLANO DE ESTADO
ACTUAL
-DISTRIBUCIÓN-

ESCALA:
1/125

FECHA:
DICIEMBRE 2024


PROYECTO:
VIVIENDA
UNIFAMILIAR
MIGUEL


TIPO:
RESIDENCIAL

DIRECCIÓN:
PUNTA PRIMA
ORIHUELA (ALICANTE)

NÚMERO DE PLANO:

00

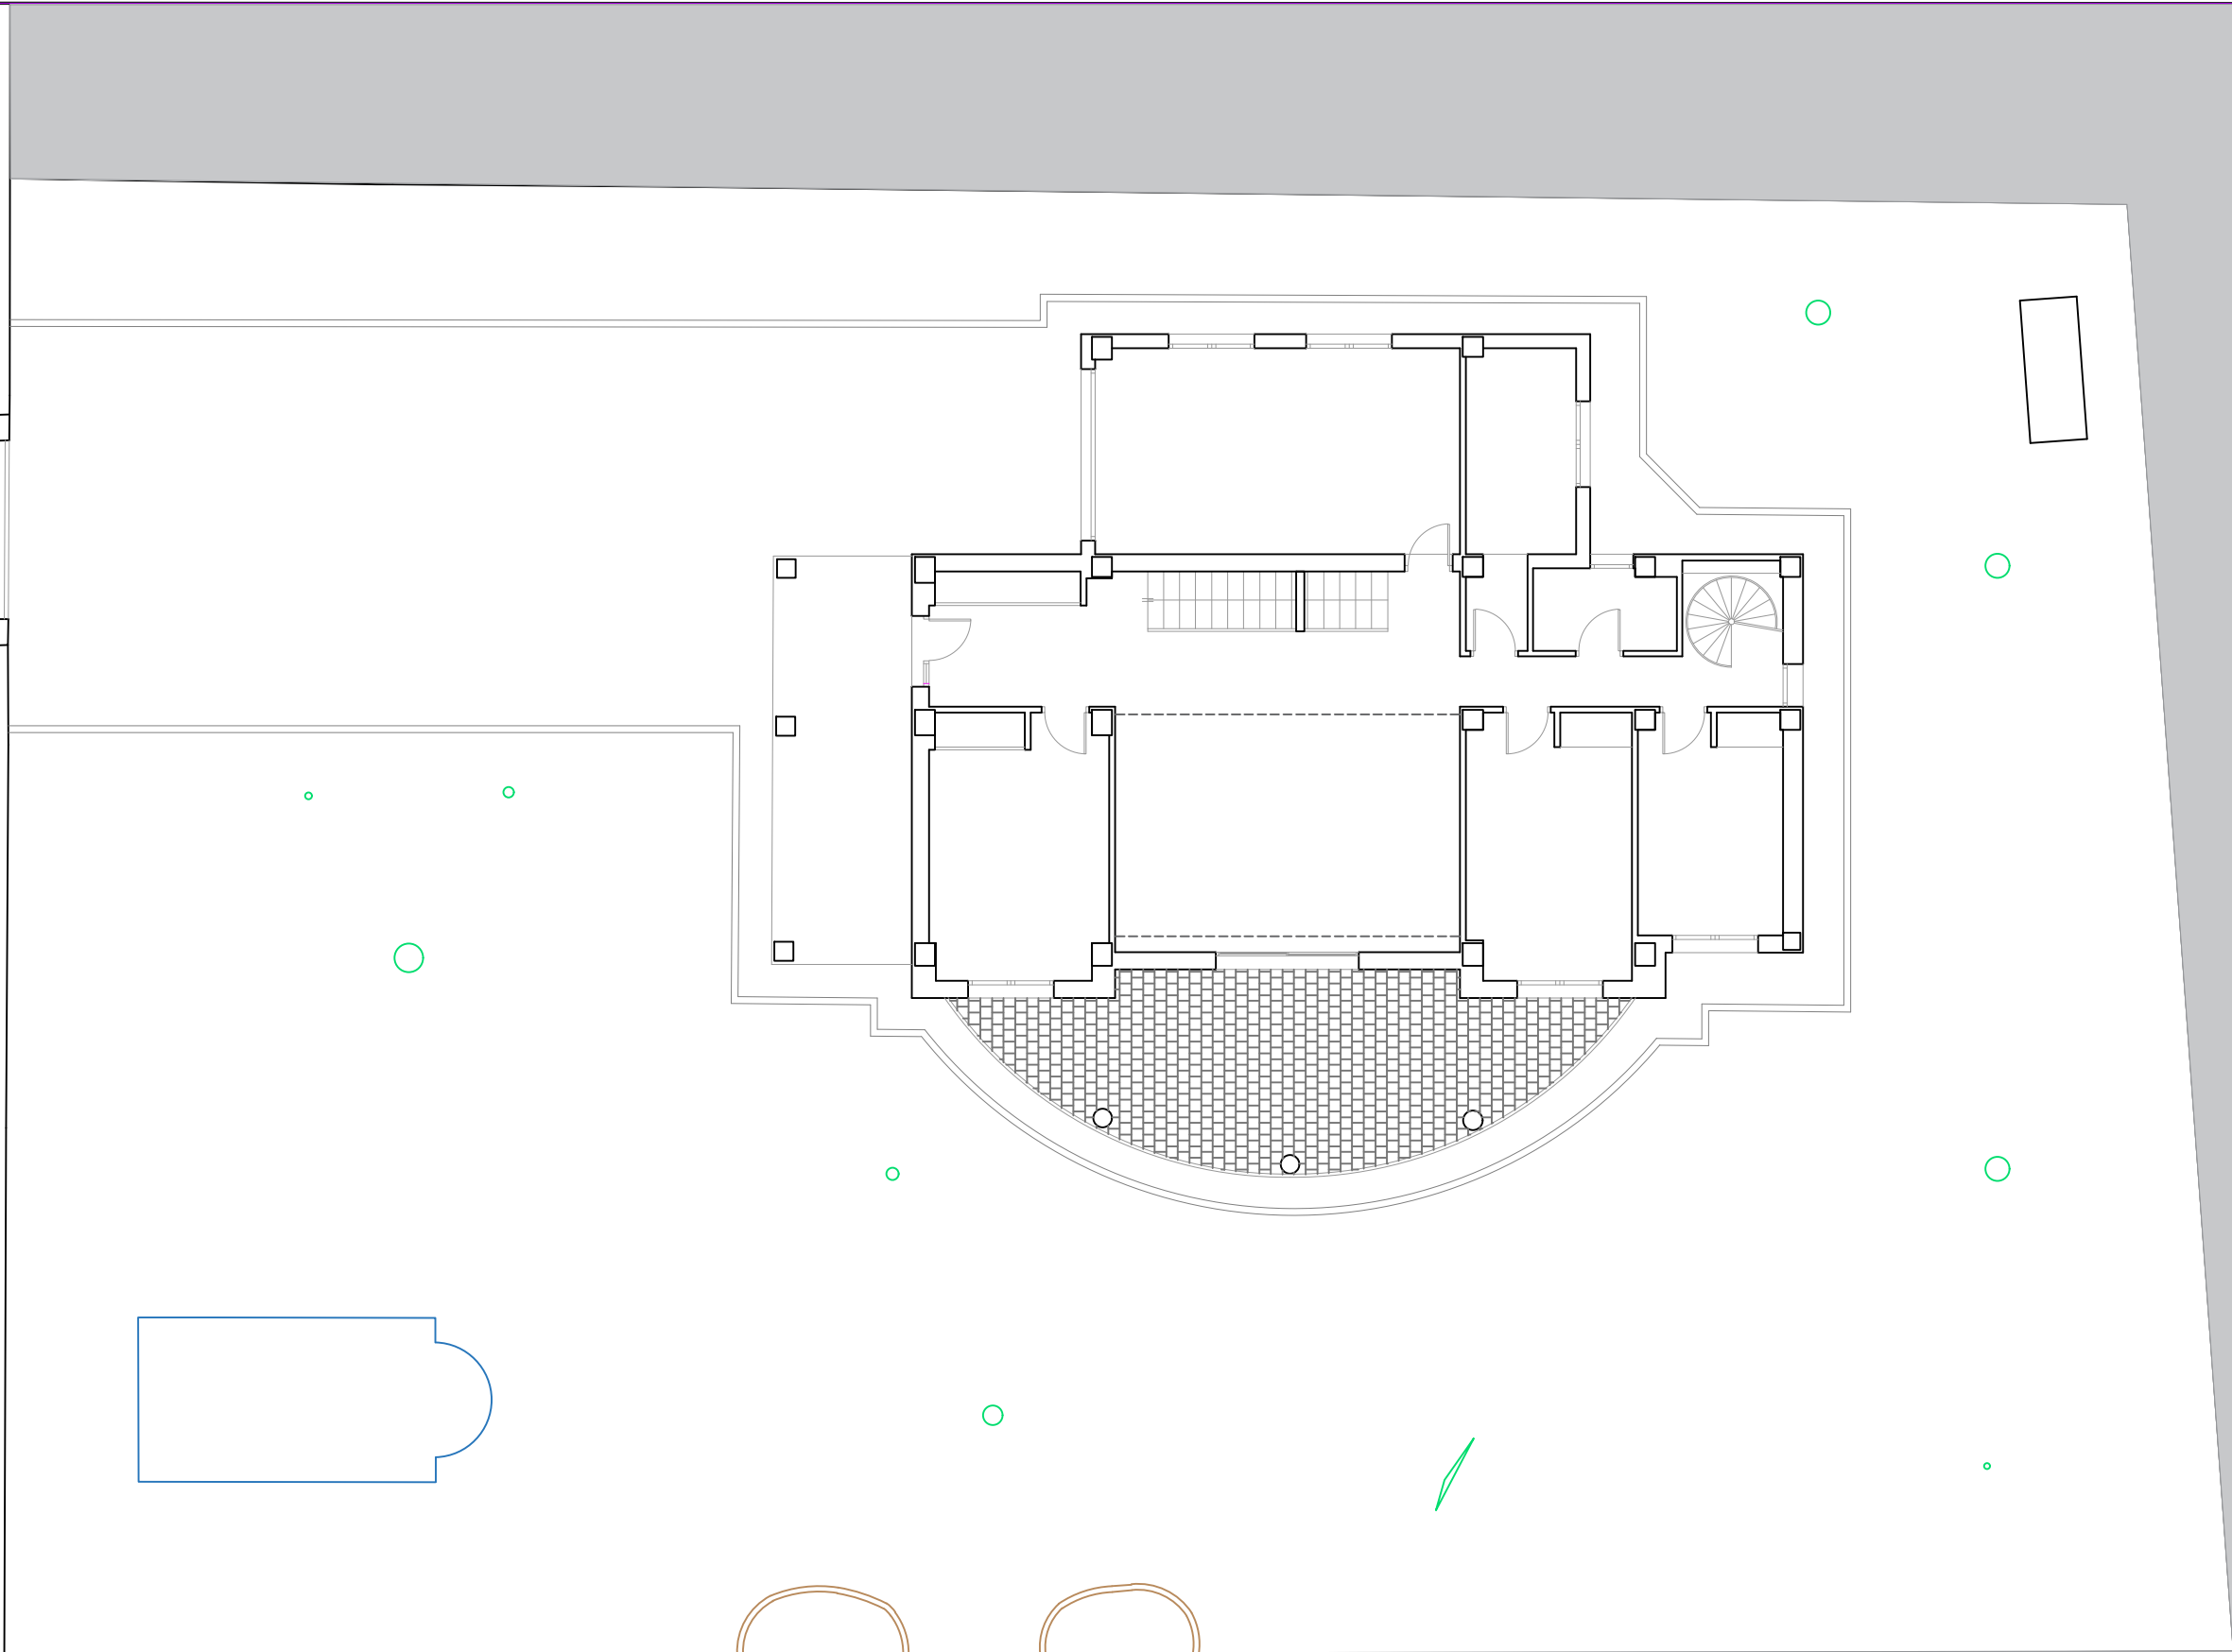

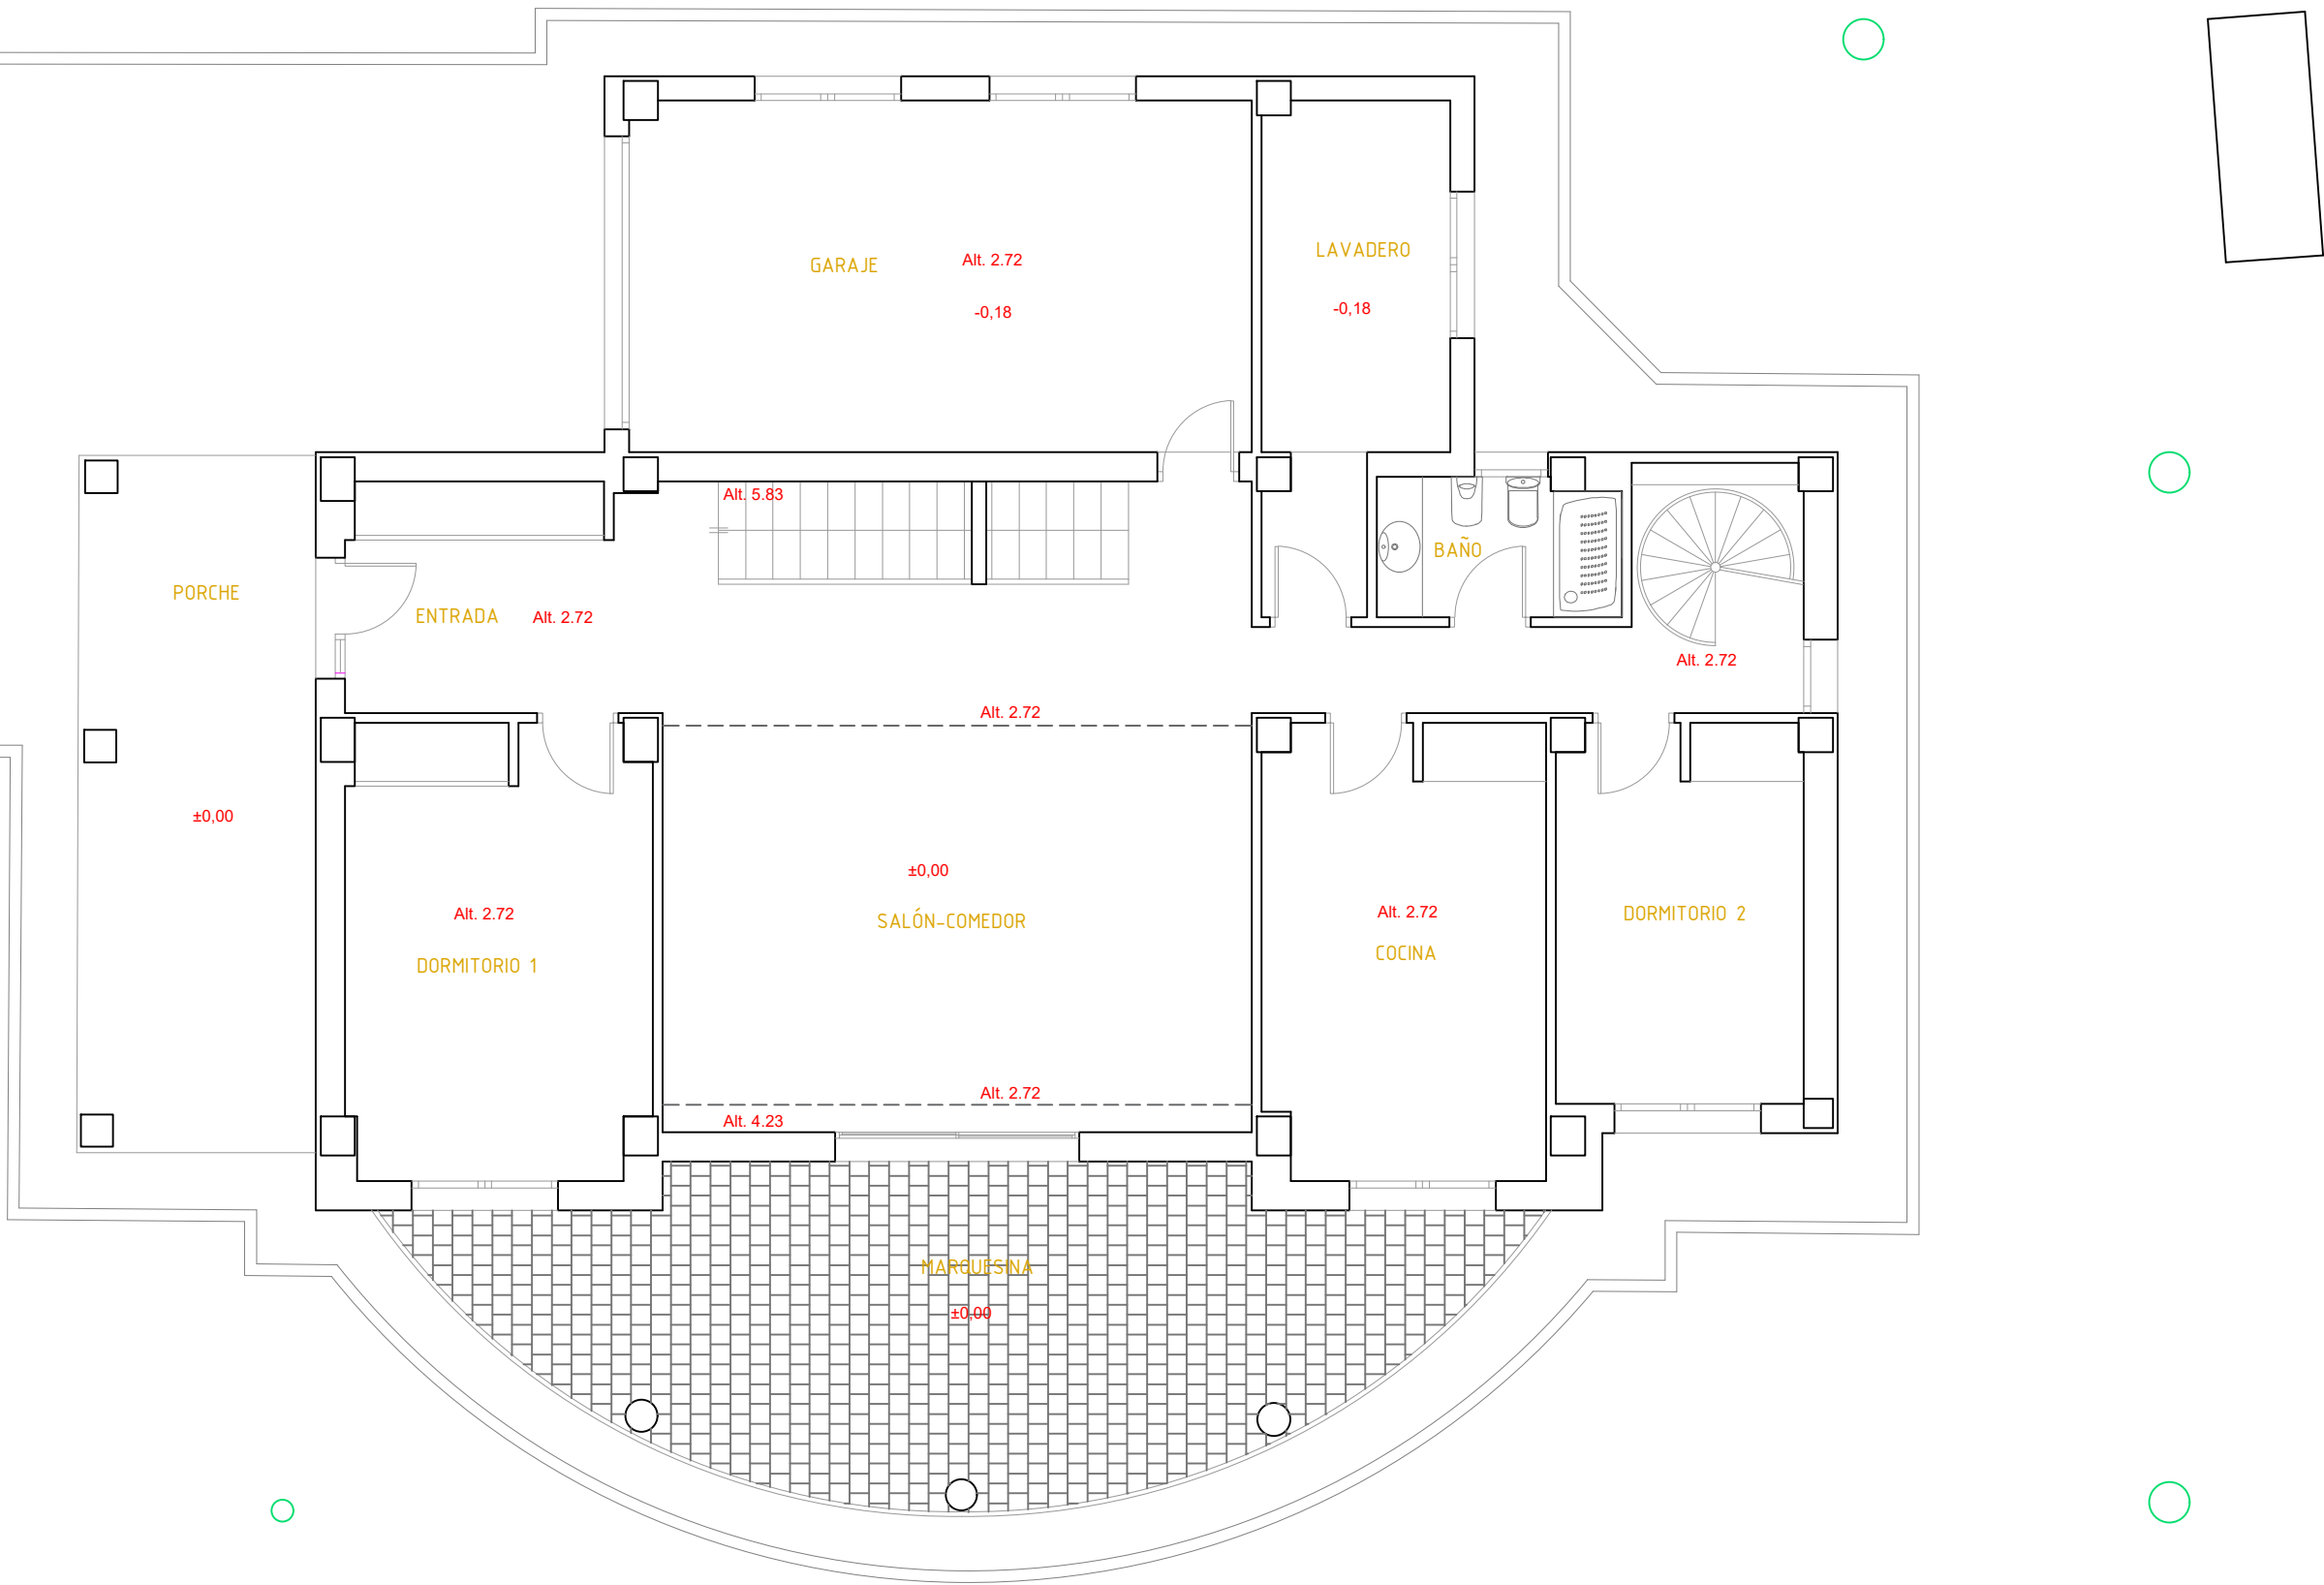

PLANO:
PLANO DE ESTADO
ACTUAL
-PLANTA BAJA-

DESCRIPCIÓN:
PLANO DE ESTADO
ACTUAL
-DISTRIBUCIÓN-

ESCALA:
1/75


FECHA:
DICIEMBRE 2024

PROYECTO:
VIVIENDA
UNIFAMILIAR
MIGUEL

TIPO:
RESIDENCIAL

DIRECCIÓN:
PUNTA PRIMA
ORIHUELA (ALICANTE)

NÚMERO DE PLANO:

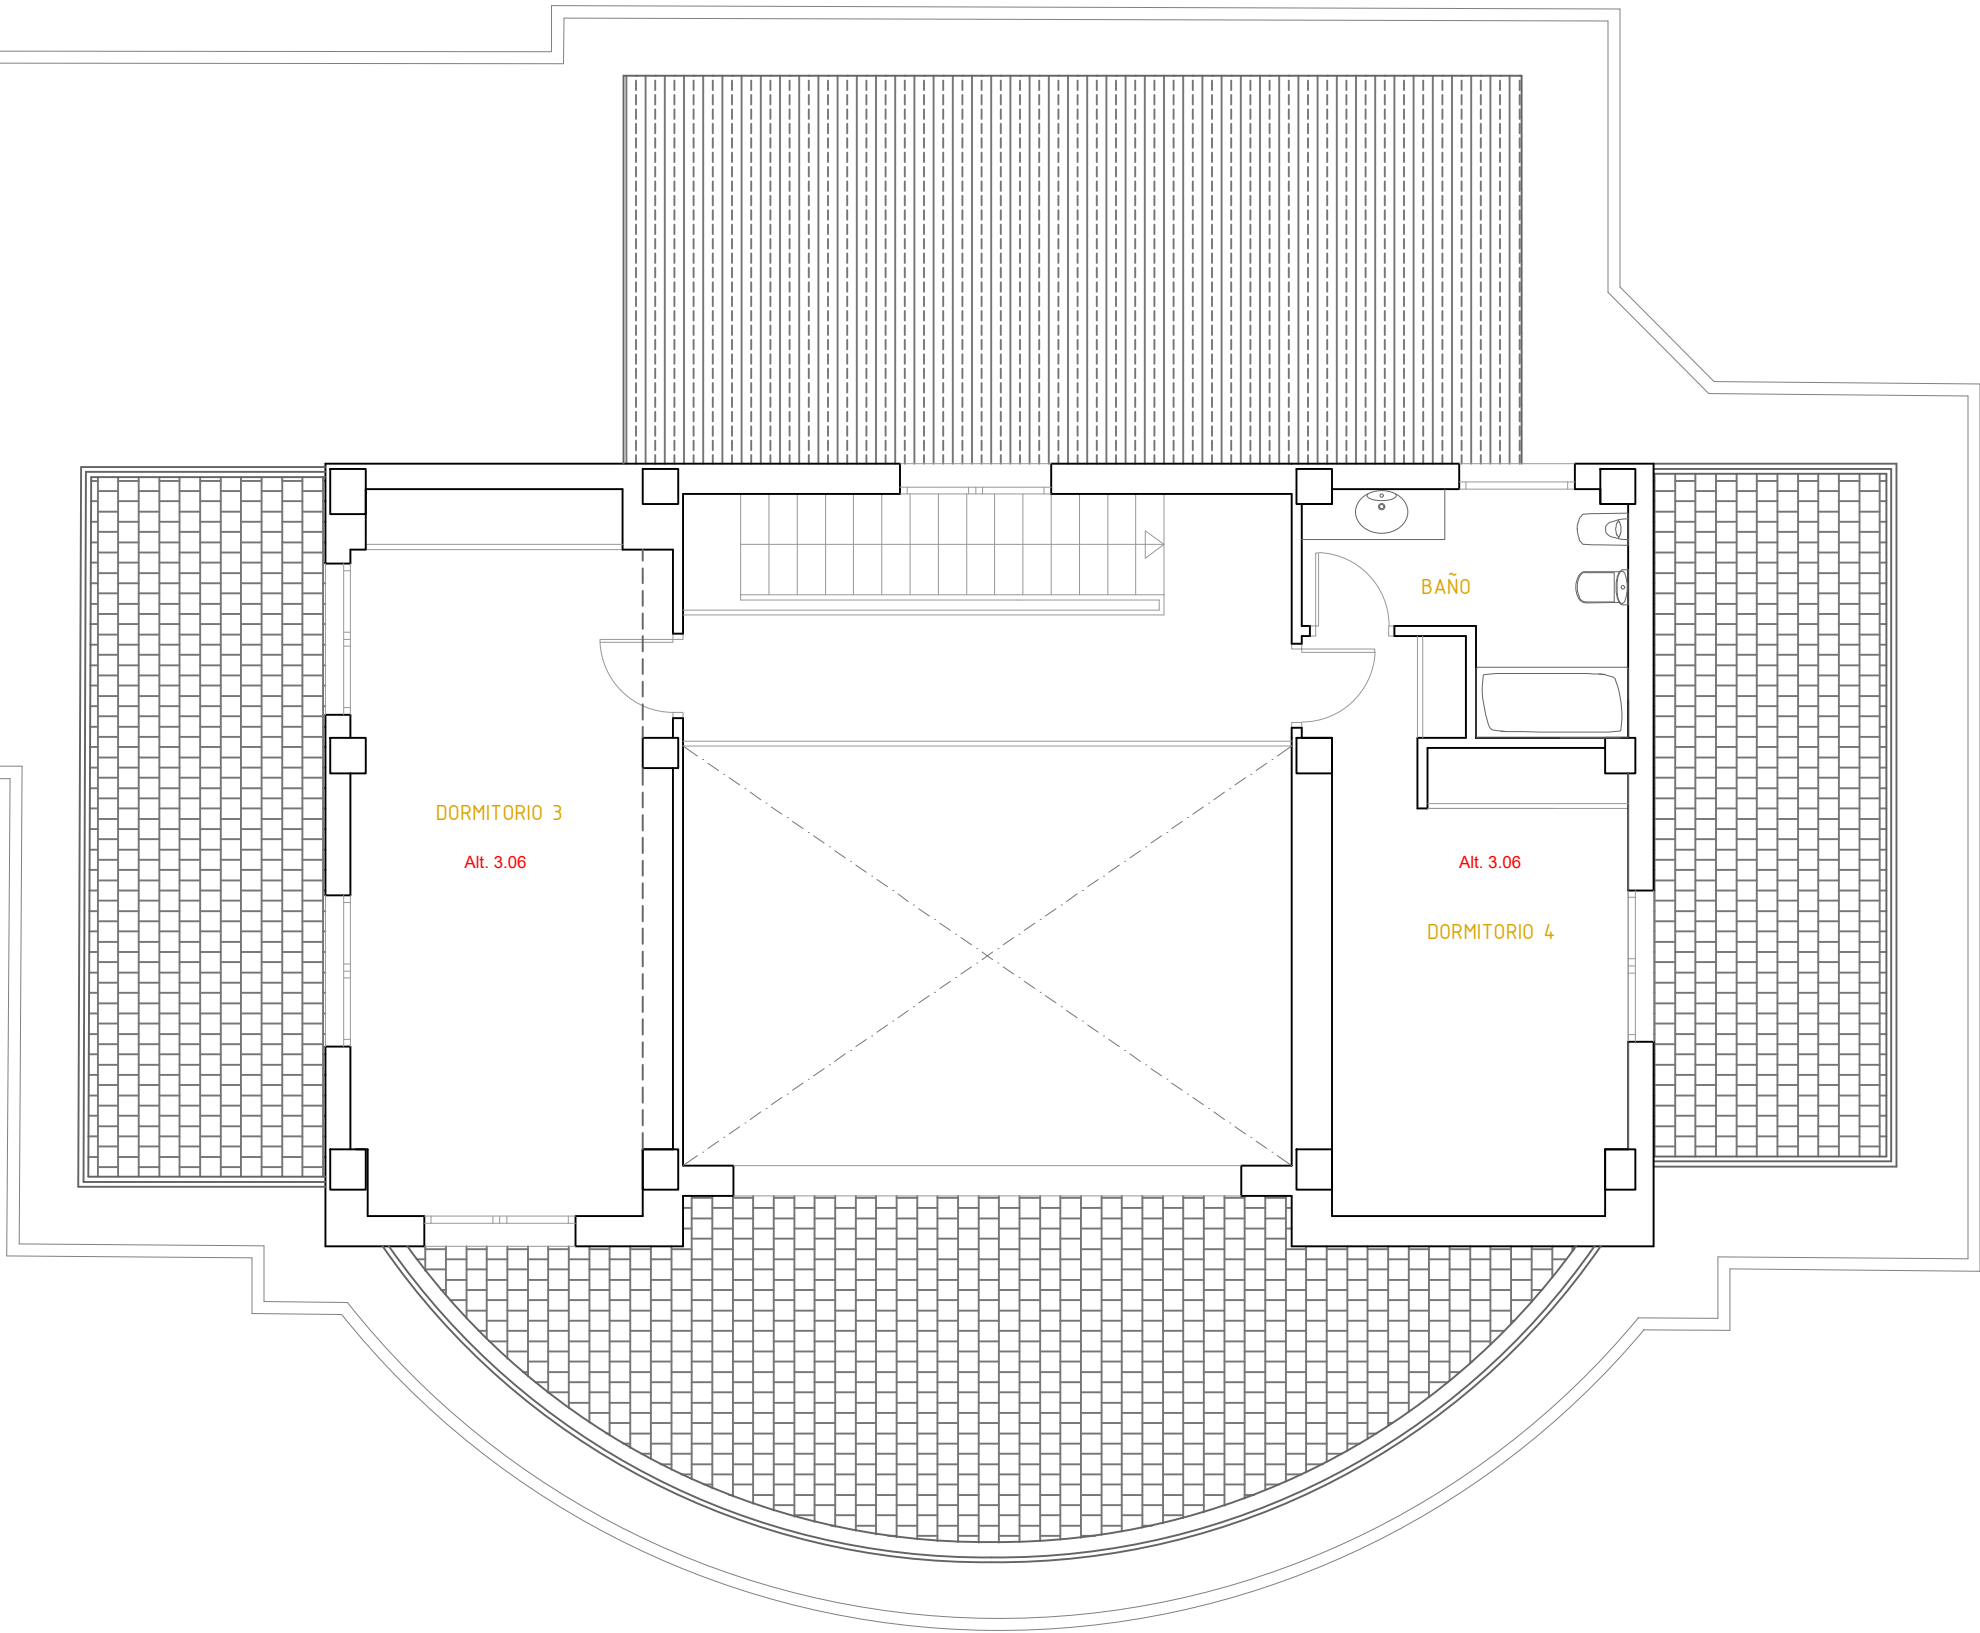

PLANO:
PLANO DE ESTADO
ACTUAL
-PLANTA PRIMERA-

DESCRIPCIÓN:
PLANO DE ESTADO
ACTUAL
-DISTRIBUCIÓN-

ESCALA:
1/75


FECHA:
DICIEMBRE 2024

PROYECTO:
VIVIENDA
UNIFAMILIAR
MIGUEL

TIPO:
RESIDENCIAL

DIRECCIÓN:
PUNTA PRIMA
ORIHUELA (ALICANTE)

NÚMERO DE PLANO:

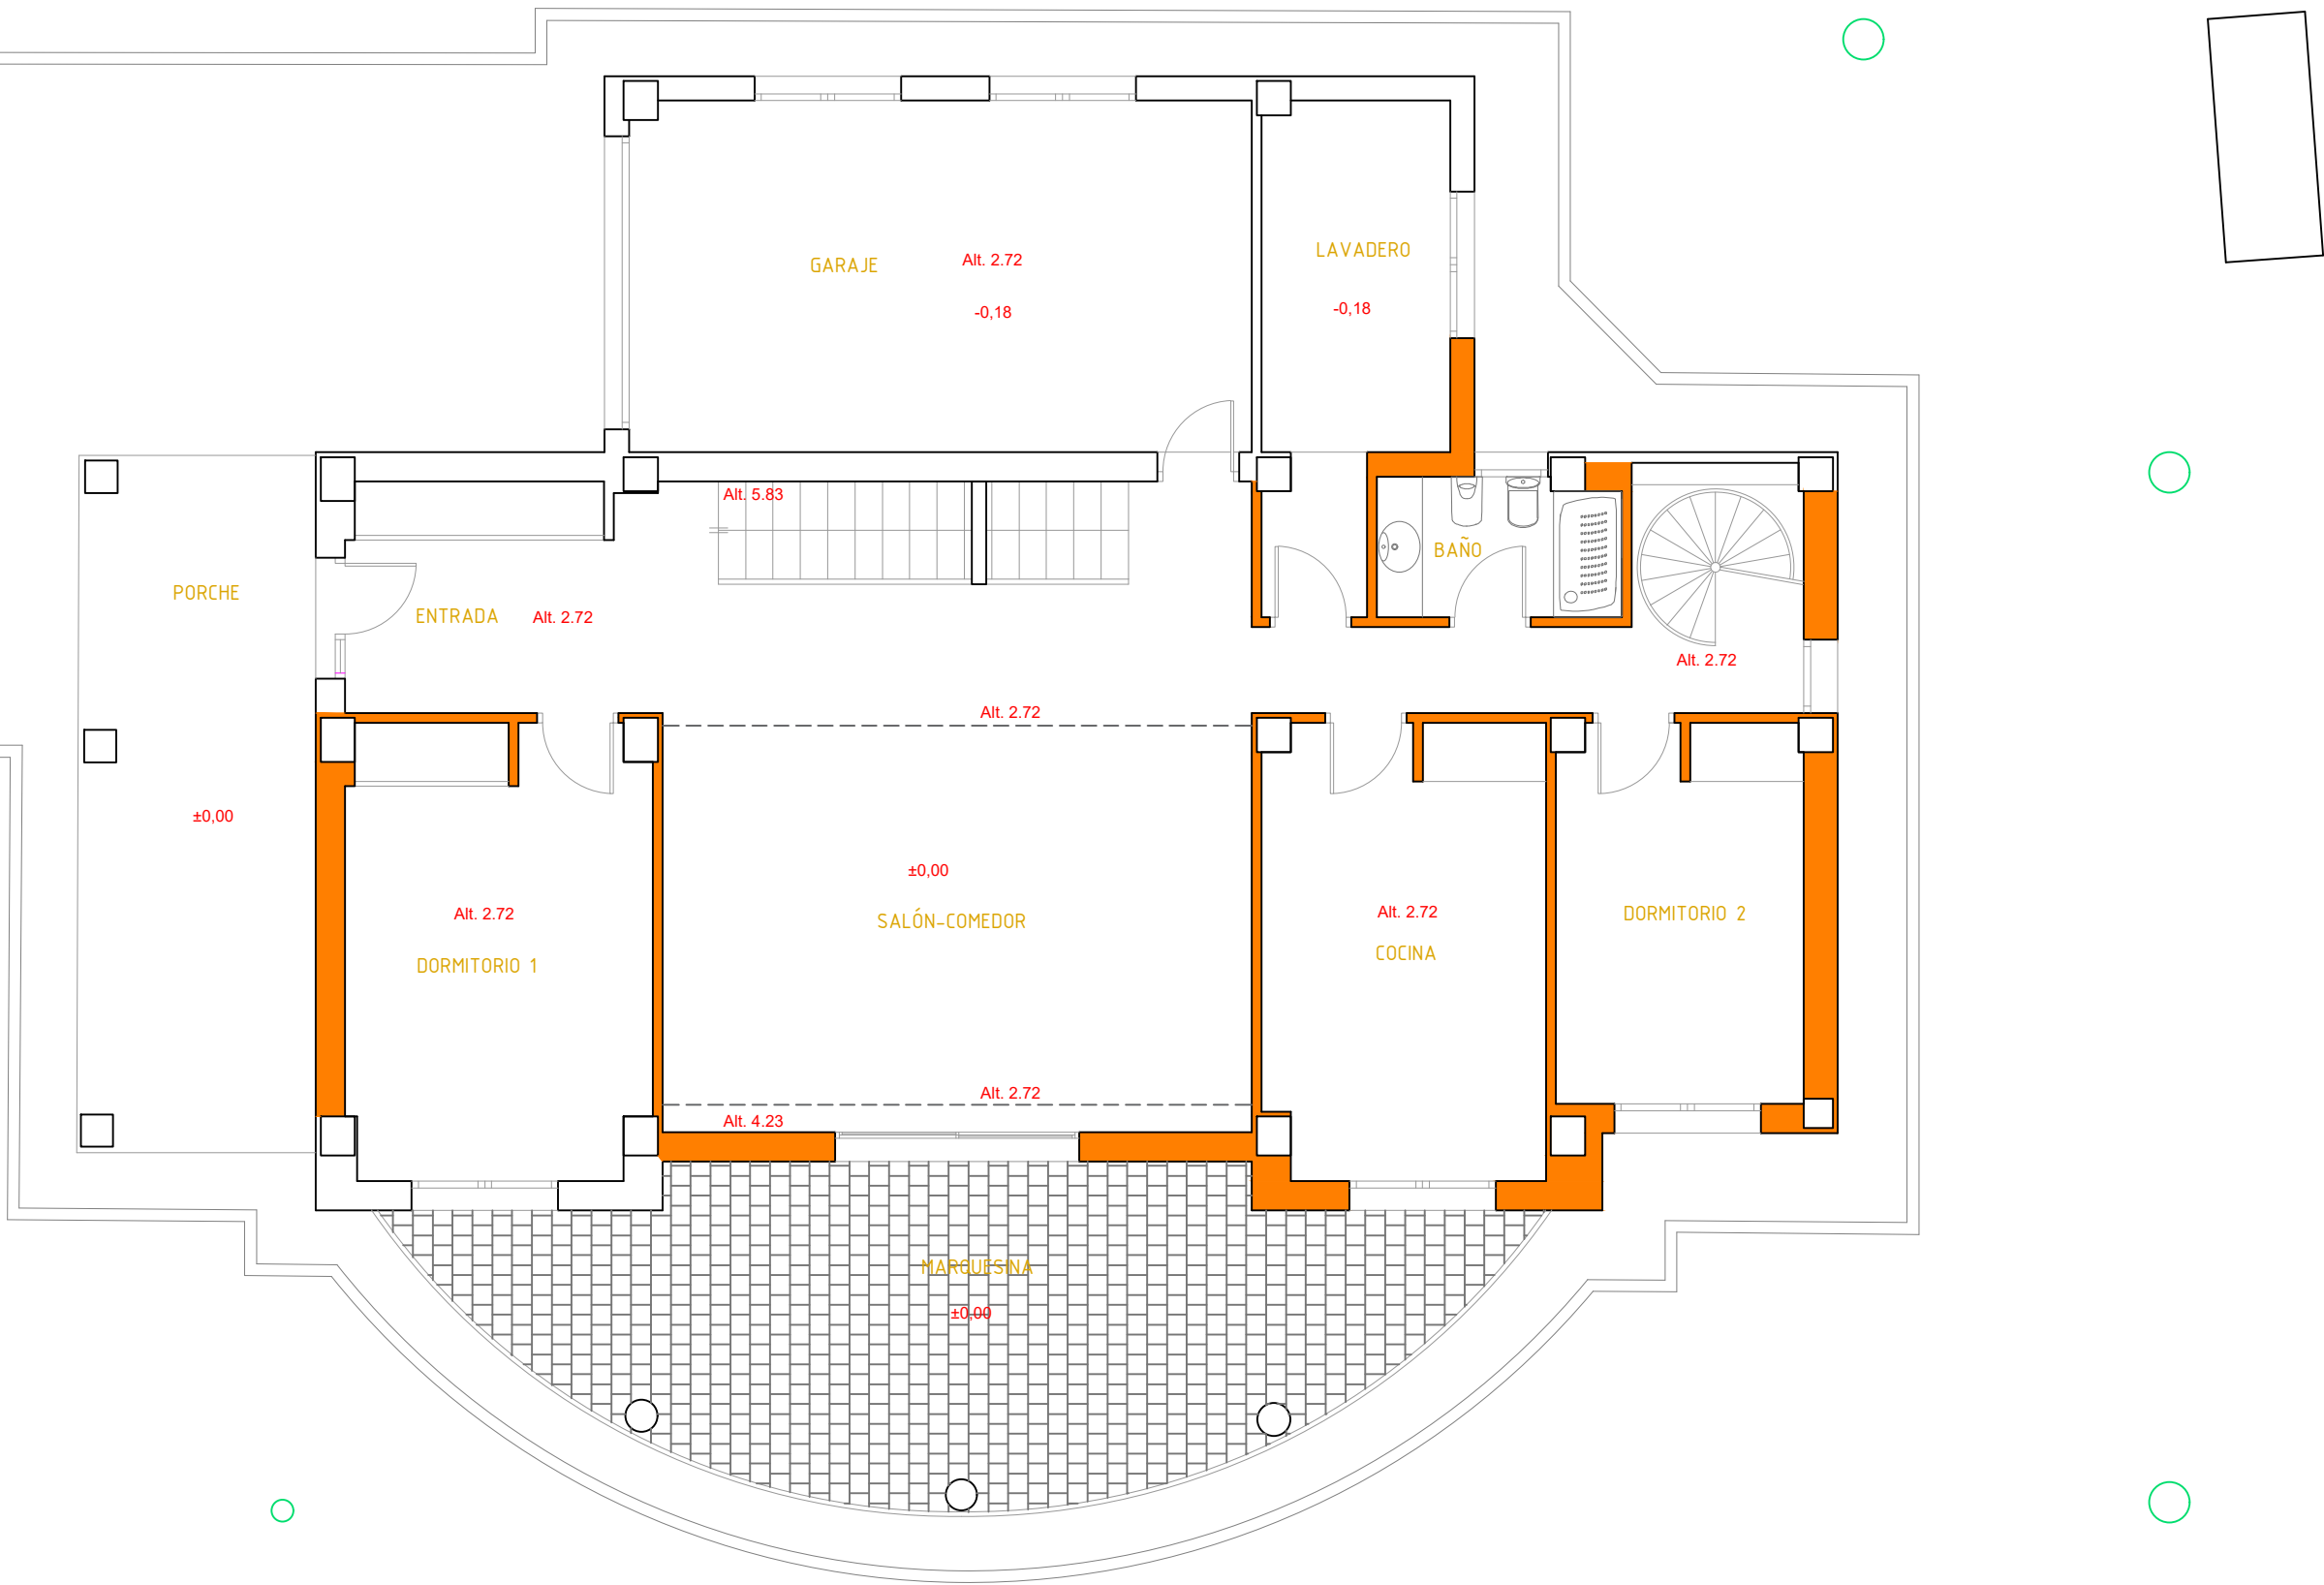

PLANO:
PLANO DE ESTADO
ACTUAL
-PLANTA BAJA-

DESCRIPCIÓN:
PLANO DE ESTADO
ACTUAL
-DERRIBO-

ESCALA:
1/75


FECHA:
DICIEMBRE 2024

PROYECTO:
VIVIENDA
UNIFAMILIAR
MIGUEL

TIPO:
RESIDENCIAL

DIRECCIÓN:
PUNTA PRIMA
ORIHUELA (ALICANTE)

NÚMERO DE PLANO:

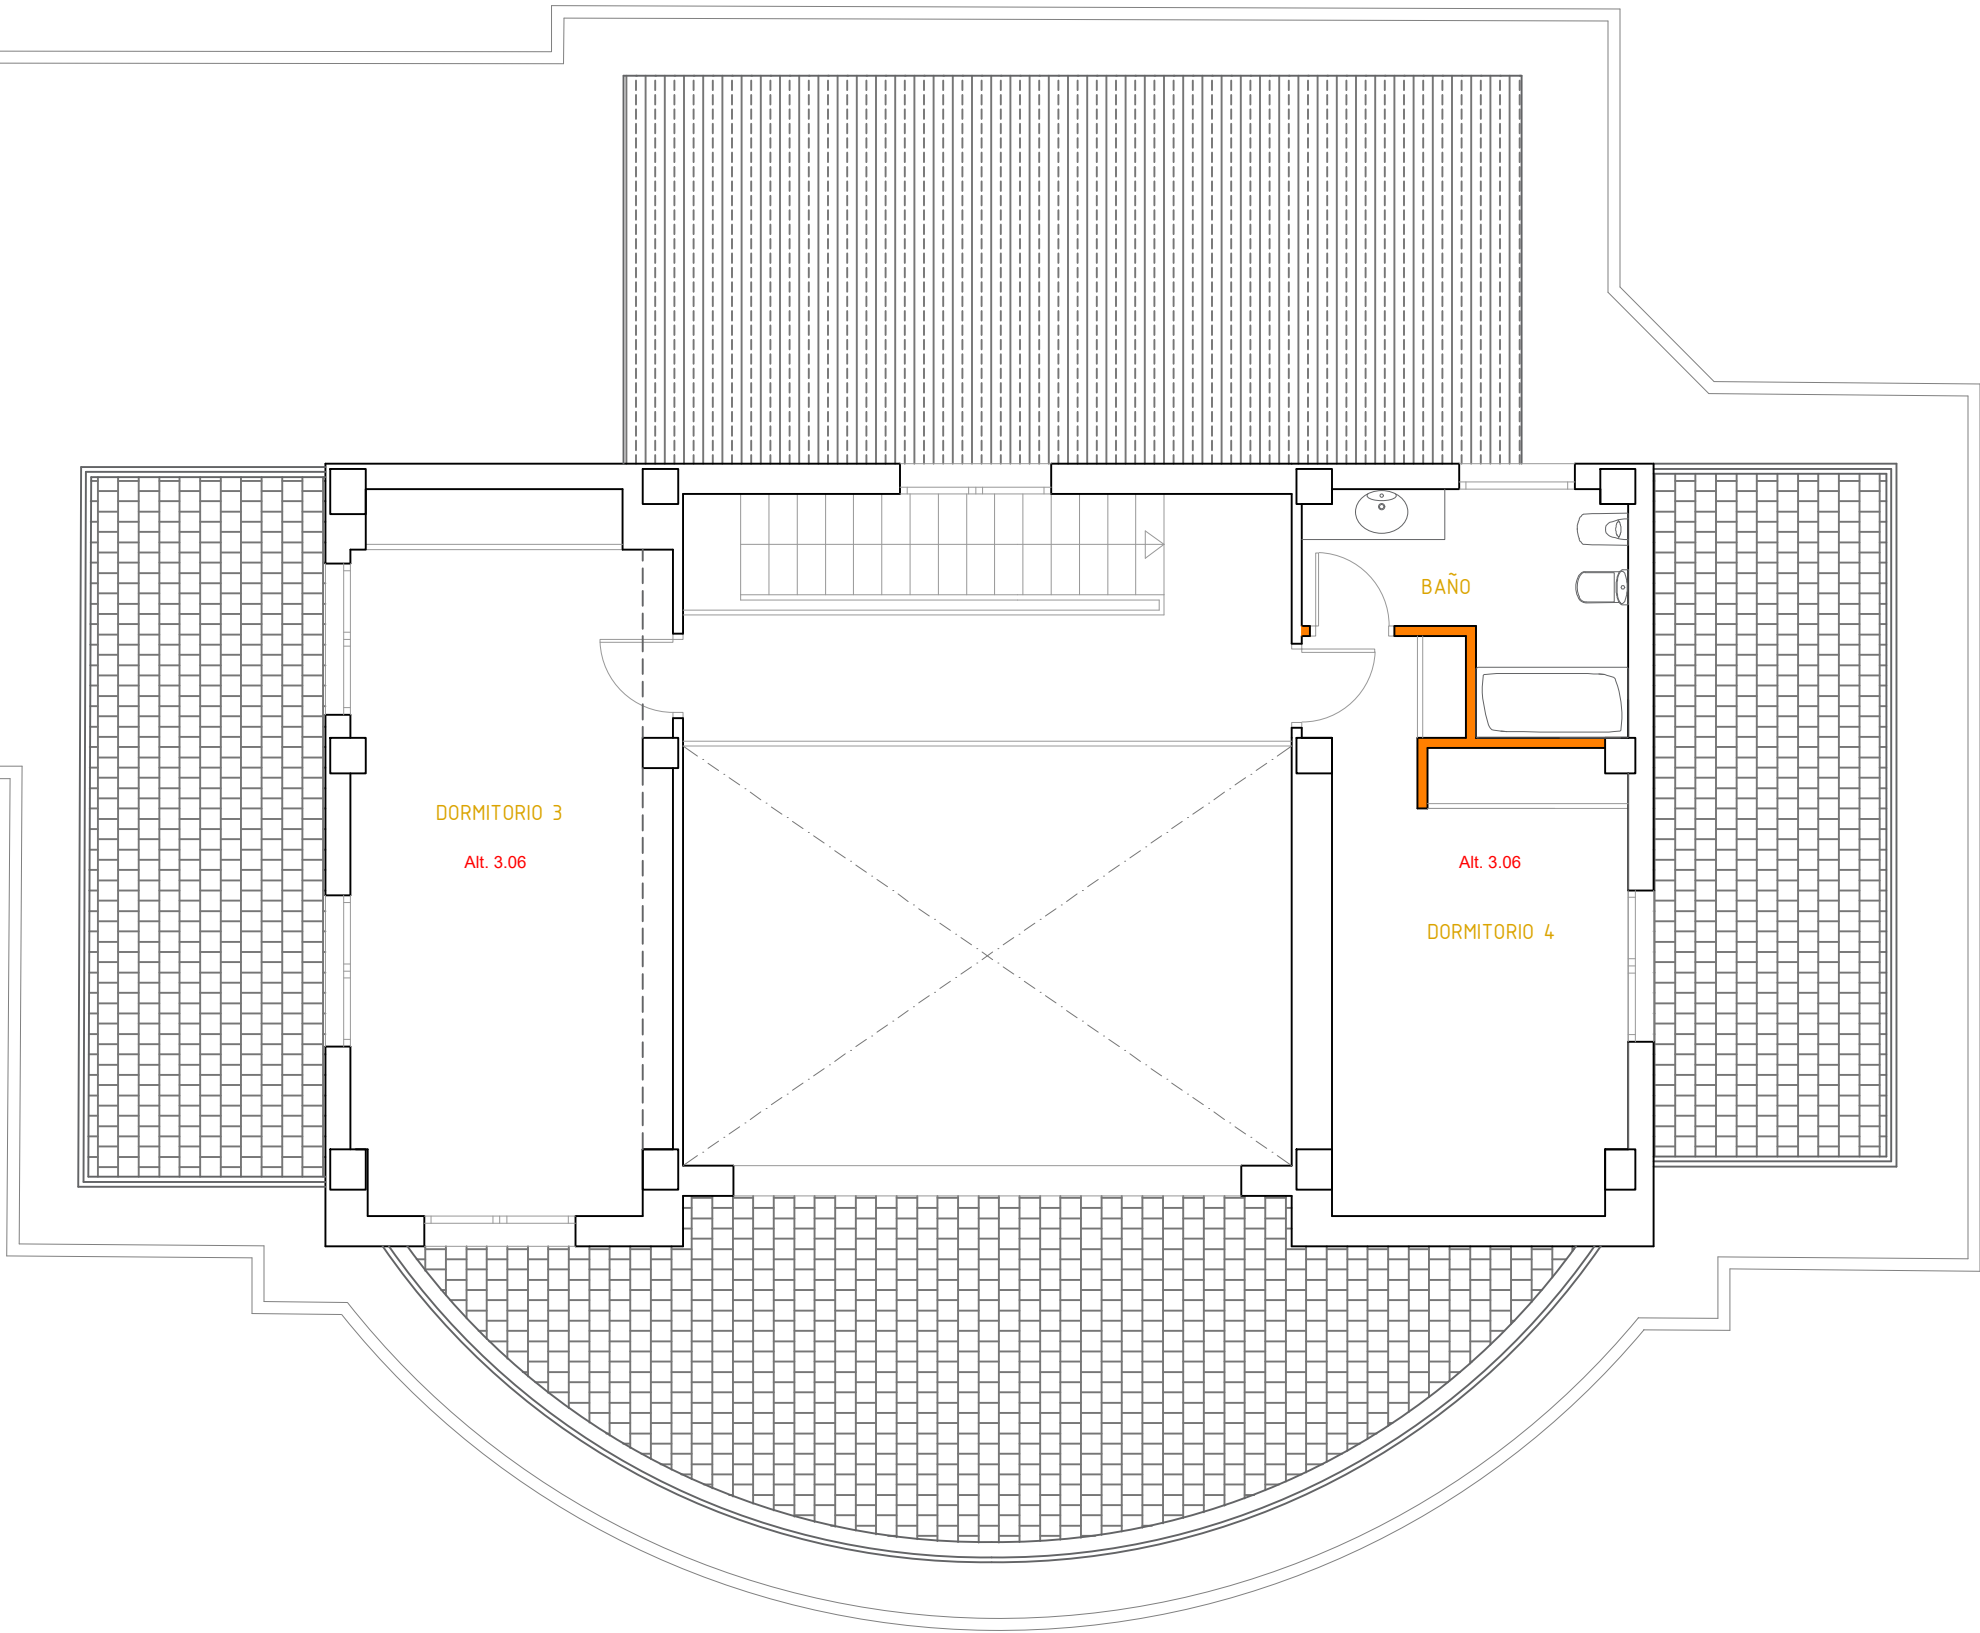

PARTIDAS A RERRIBAR P. PRIMERA 1,50m3



PLANO DE ESTADO ACTUAL
-PLANTA PRIMERA-

DESCRIPCIÓN:
PLANO DE ESTADO ACTUAL
-DERRIBO-

ESCALA:
1/75


FECHA:
DICIEMBRE 2024

PROYECTO:
VIVIENDA UNIFAMILIAR
MIGUEL

TIPO:
RESIDENCIAL

DIRECCIÓN:
PUNTA PRIMA
ORIHUELA (ALICANTE)

NÚMERO DE PLANO:

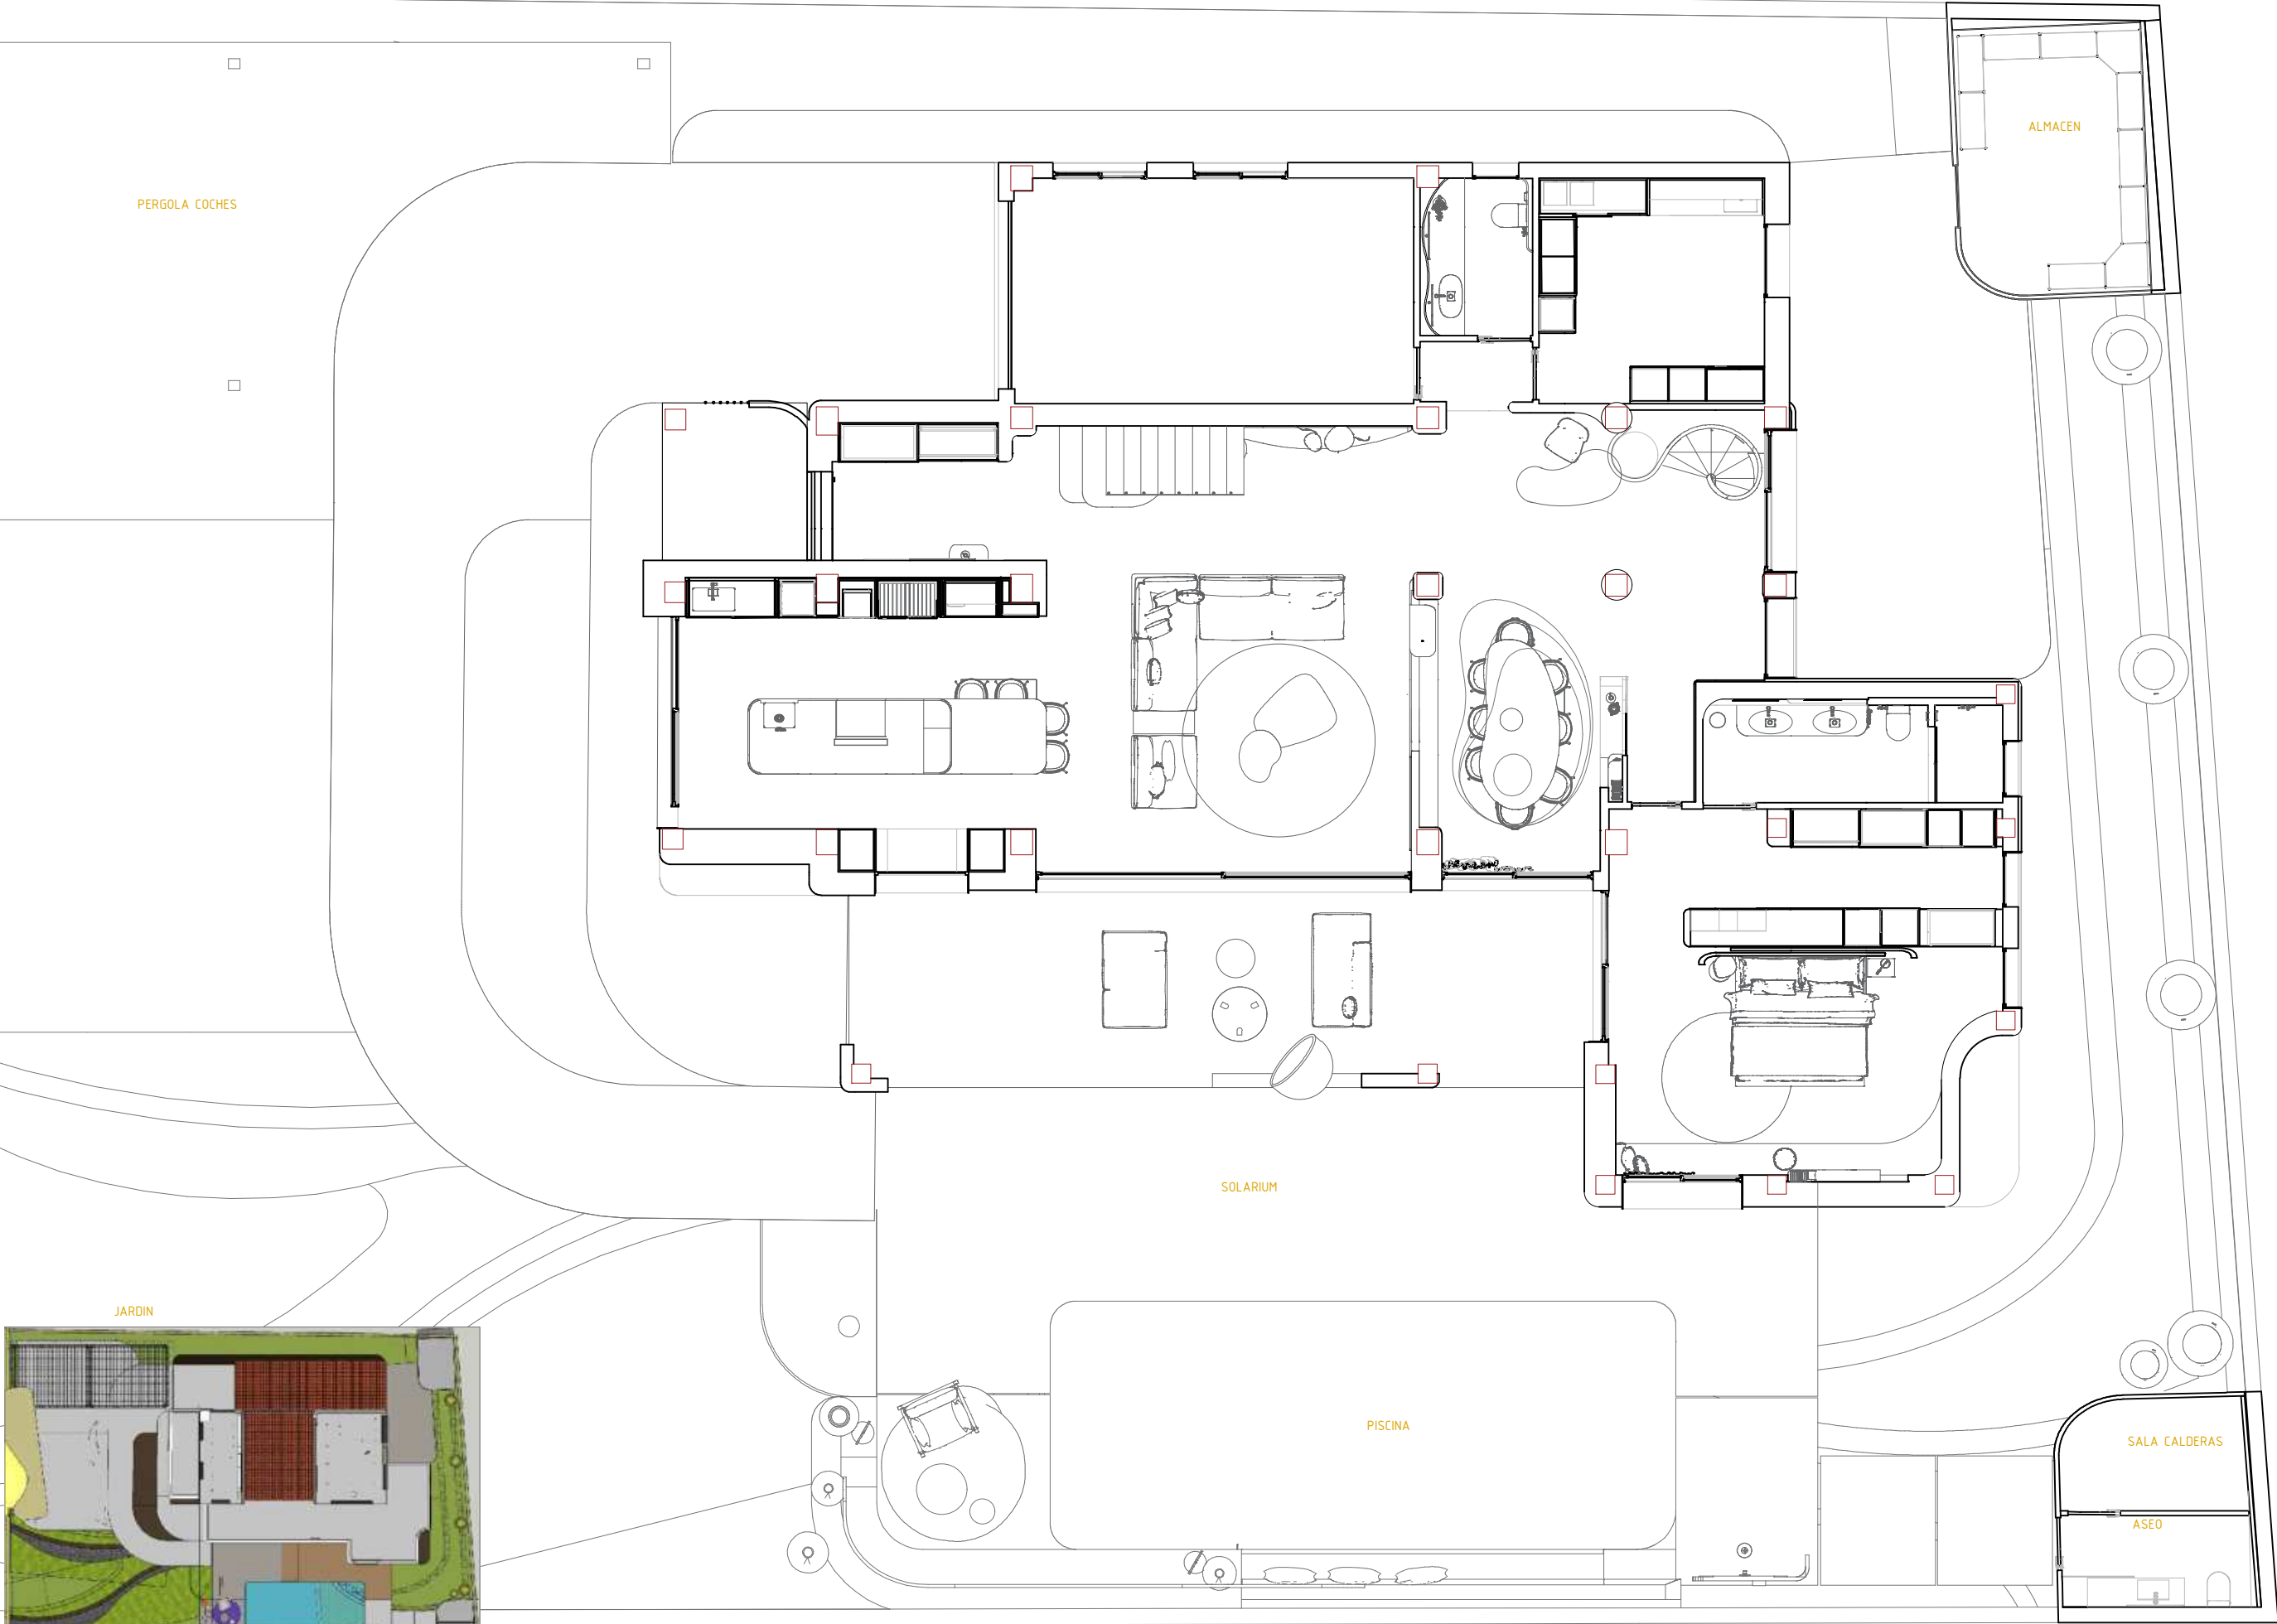

PLANO:
PLANO DE ESTADO
MODIFICADO
-EMPLAZAMIENTO
PARCELA-

DESCRIPCION:
PLANO DE ESTADO
MODIFICADO
-DISTRIBUCION-

ESCALA:
1/100

FECHA:
DICIEMBRE 2024


PROYECTO:
VIVIENDA
UNIFAMILIAR
MIGUEL

TIPO:
RESIDENCIAL

DIRECCION:
PUNTA PRIMA
ORIHUELA (ALICANTE)

NÚMERO DE PLANO:

05

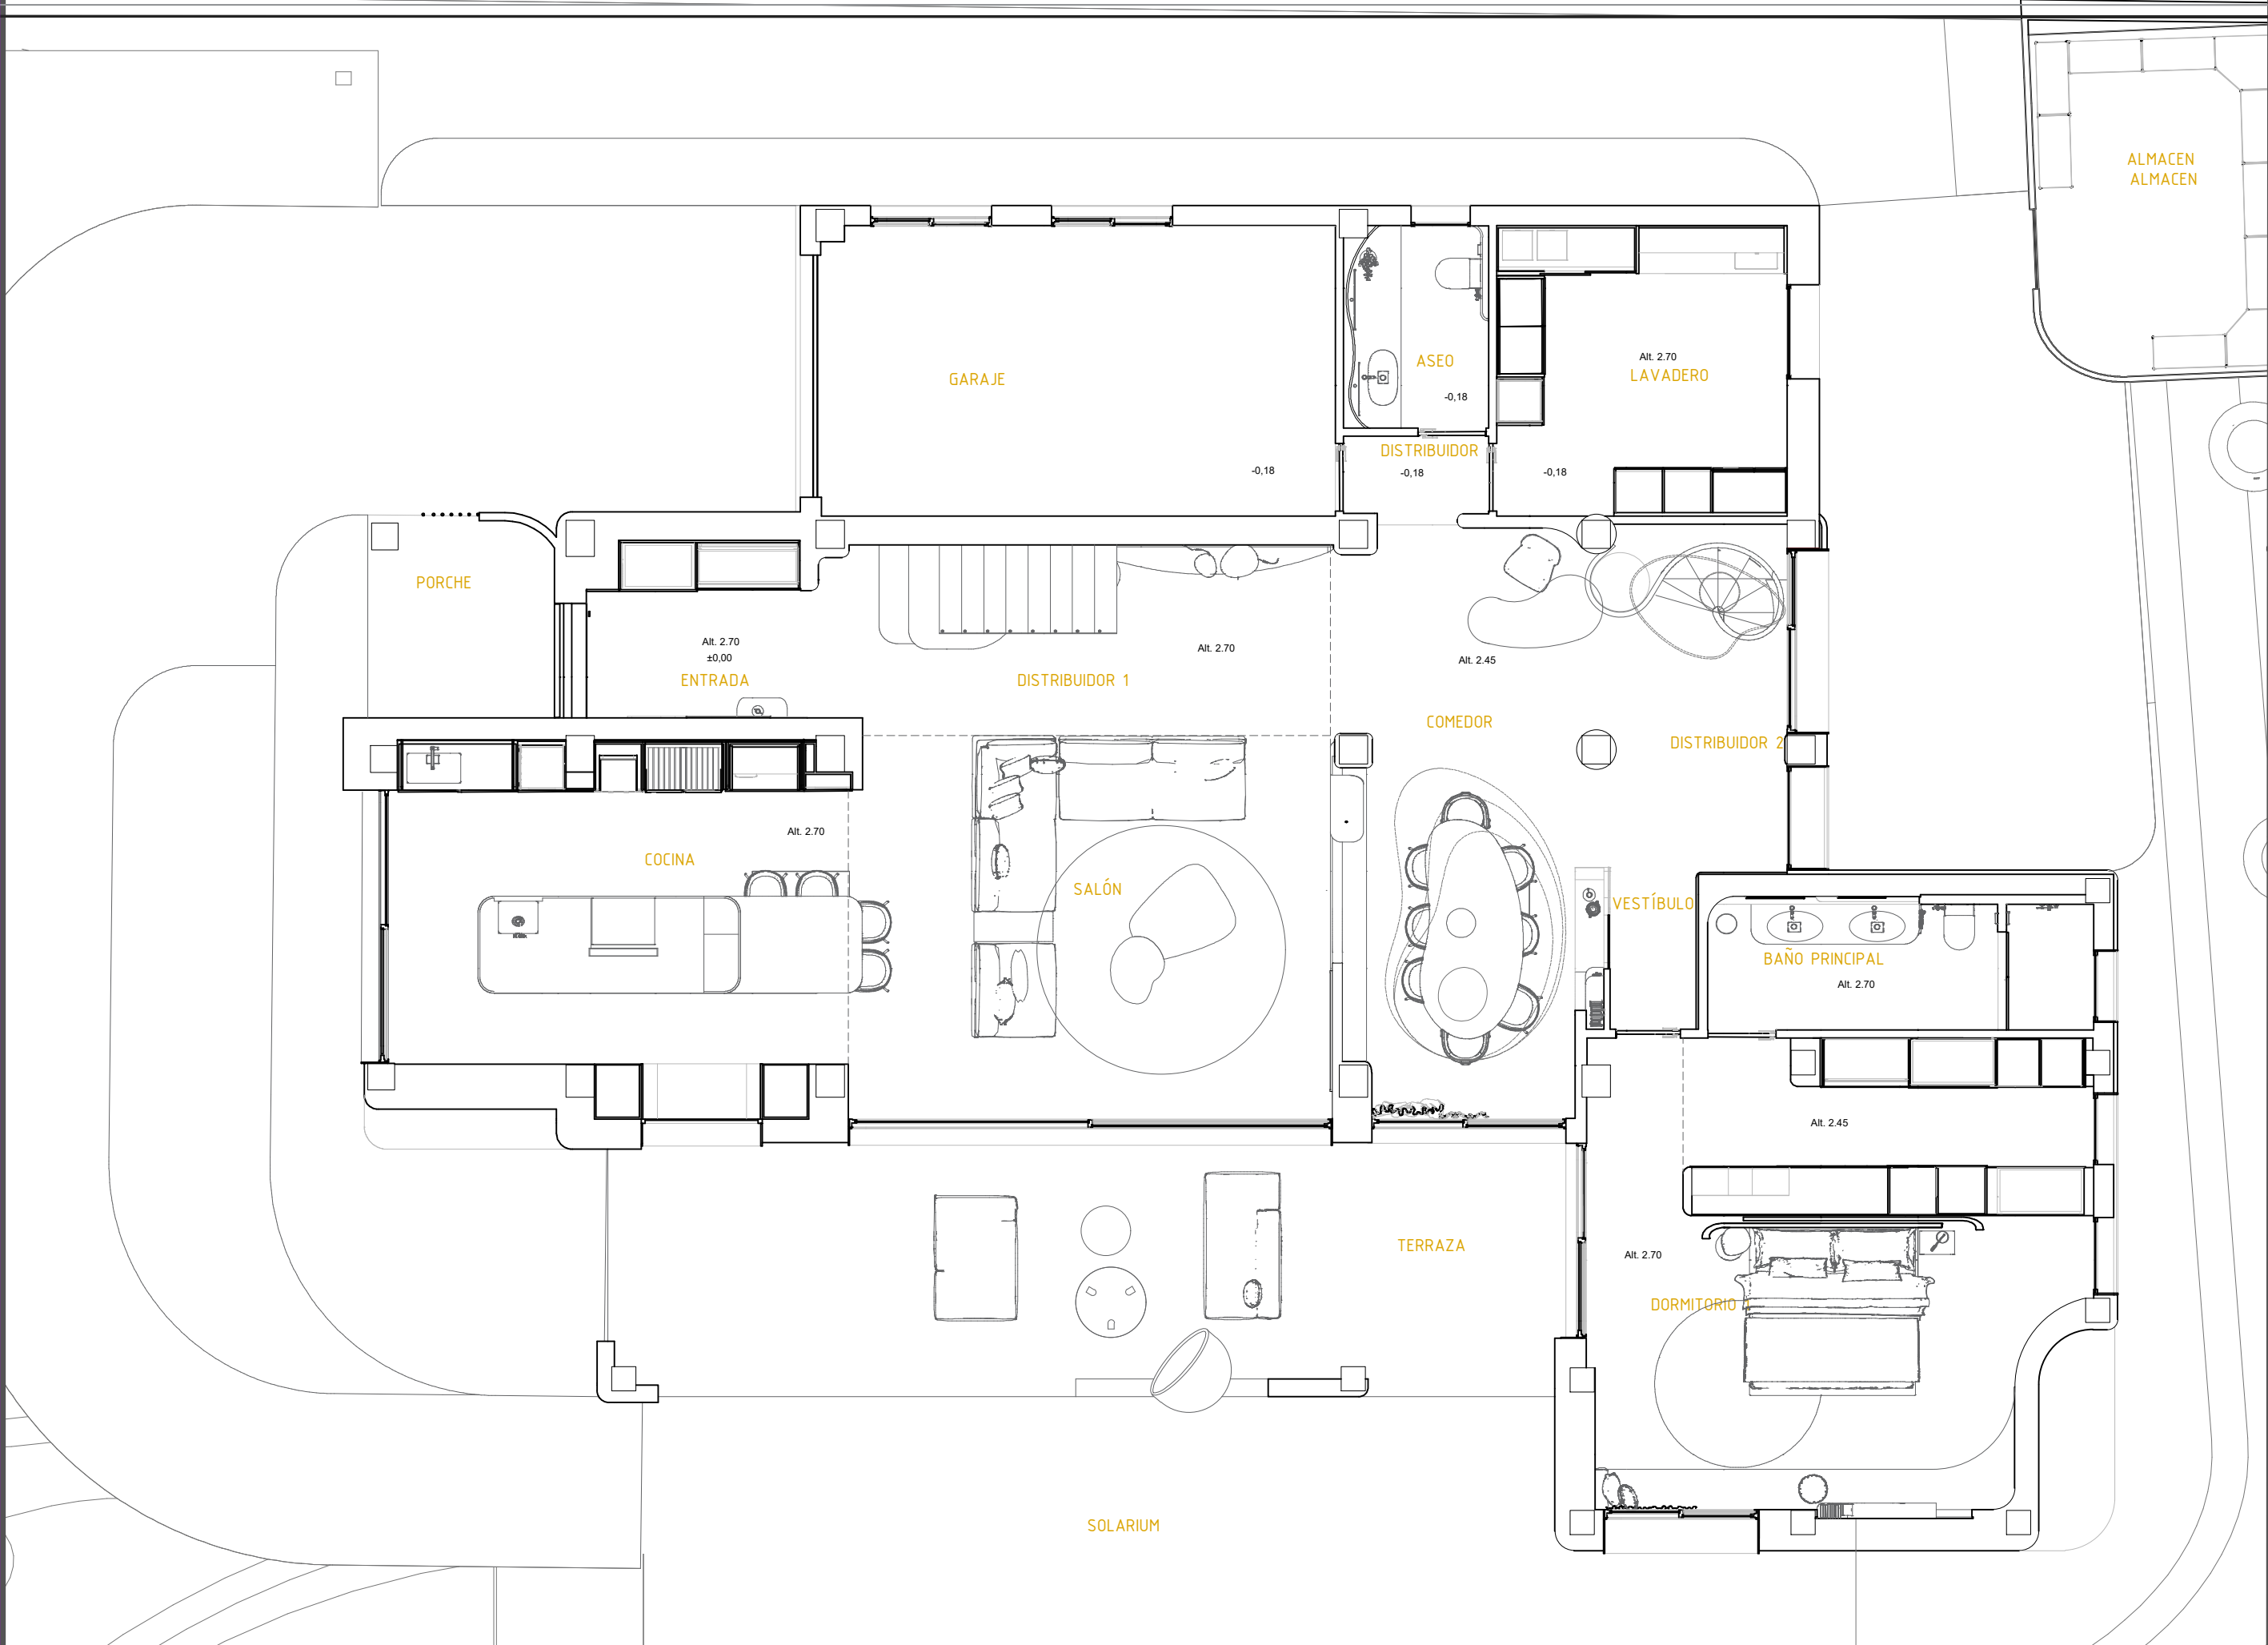

ARQUITECTURA DE INTERIORES

Z

PLANO: PLANO DE ESTADO MODIFICADO –PLANTA BAJA–

DESCRIPCIÓN: PLANO DE ESTADO MODIFICADO –DISTRIBUCIÓN–

ESCALA: 1/75

FECHA: DICIEMBRE 2024


PROYECTO: VIVIENDA UNIFAMILIAR MIGUEL

TIPO: RESIDENCIAL

DIRECCIÓN: PUNTA PRIMA ORIHUELA (ALICANTE)

NÚMERO DE PLANO:

06

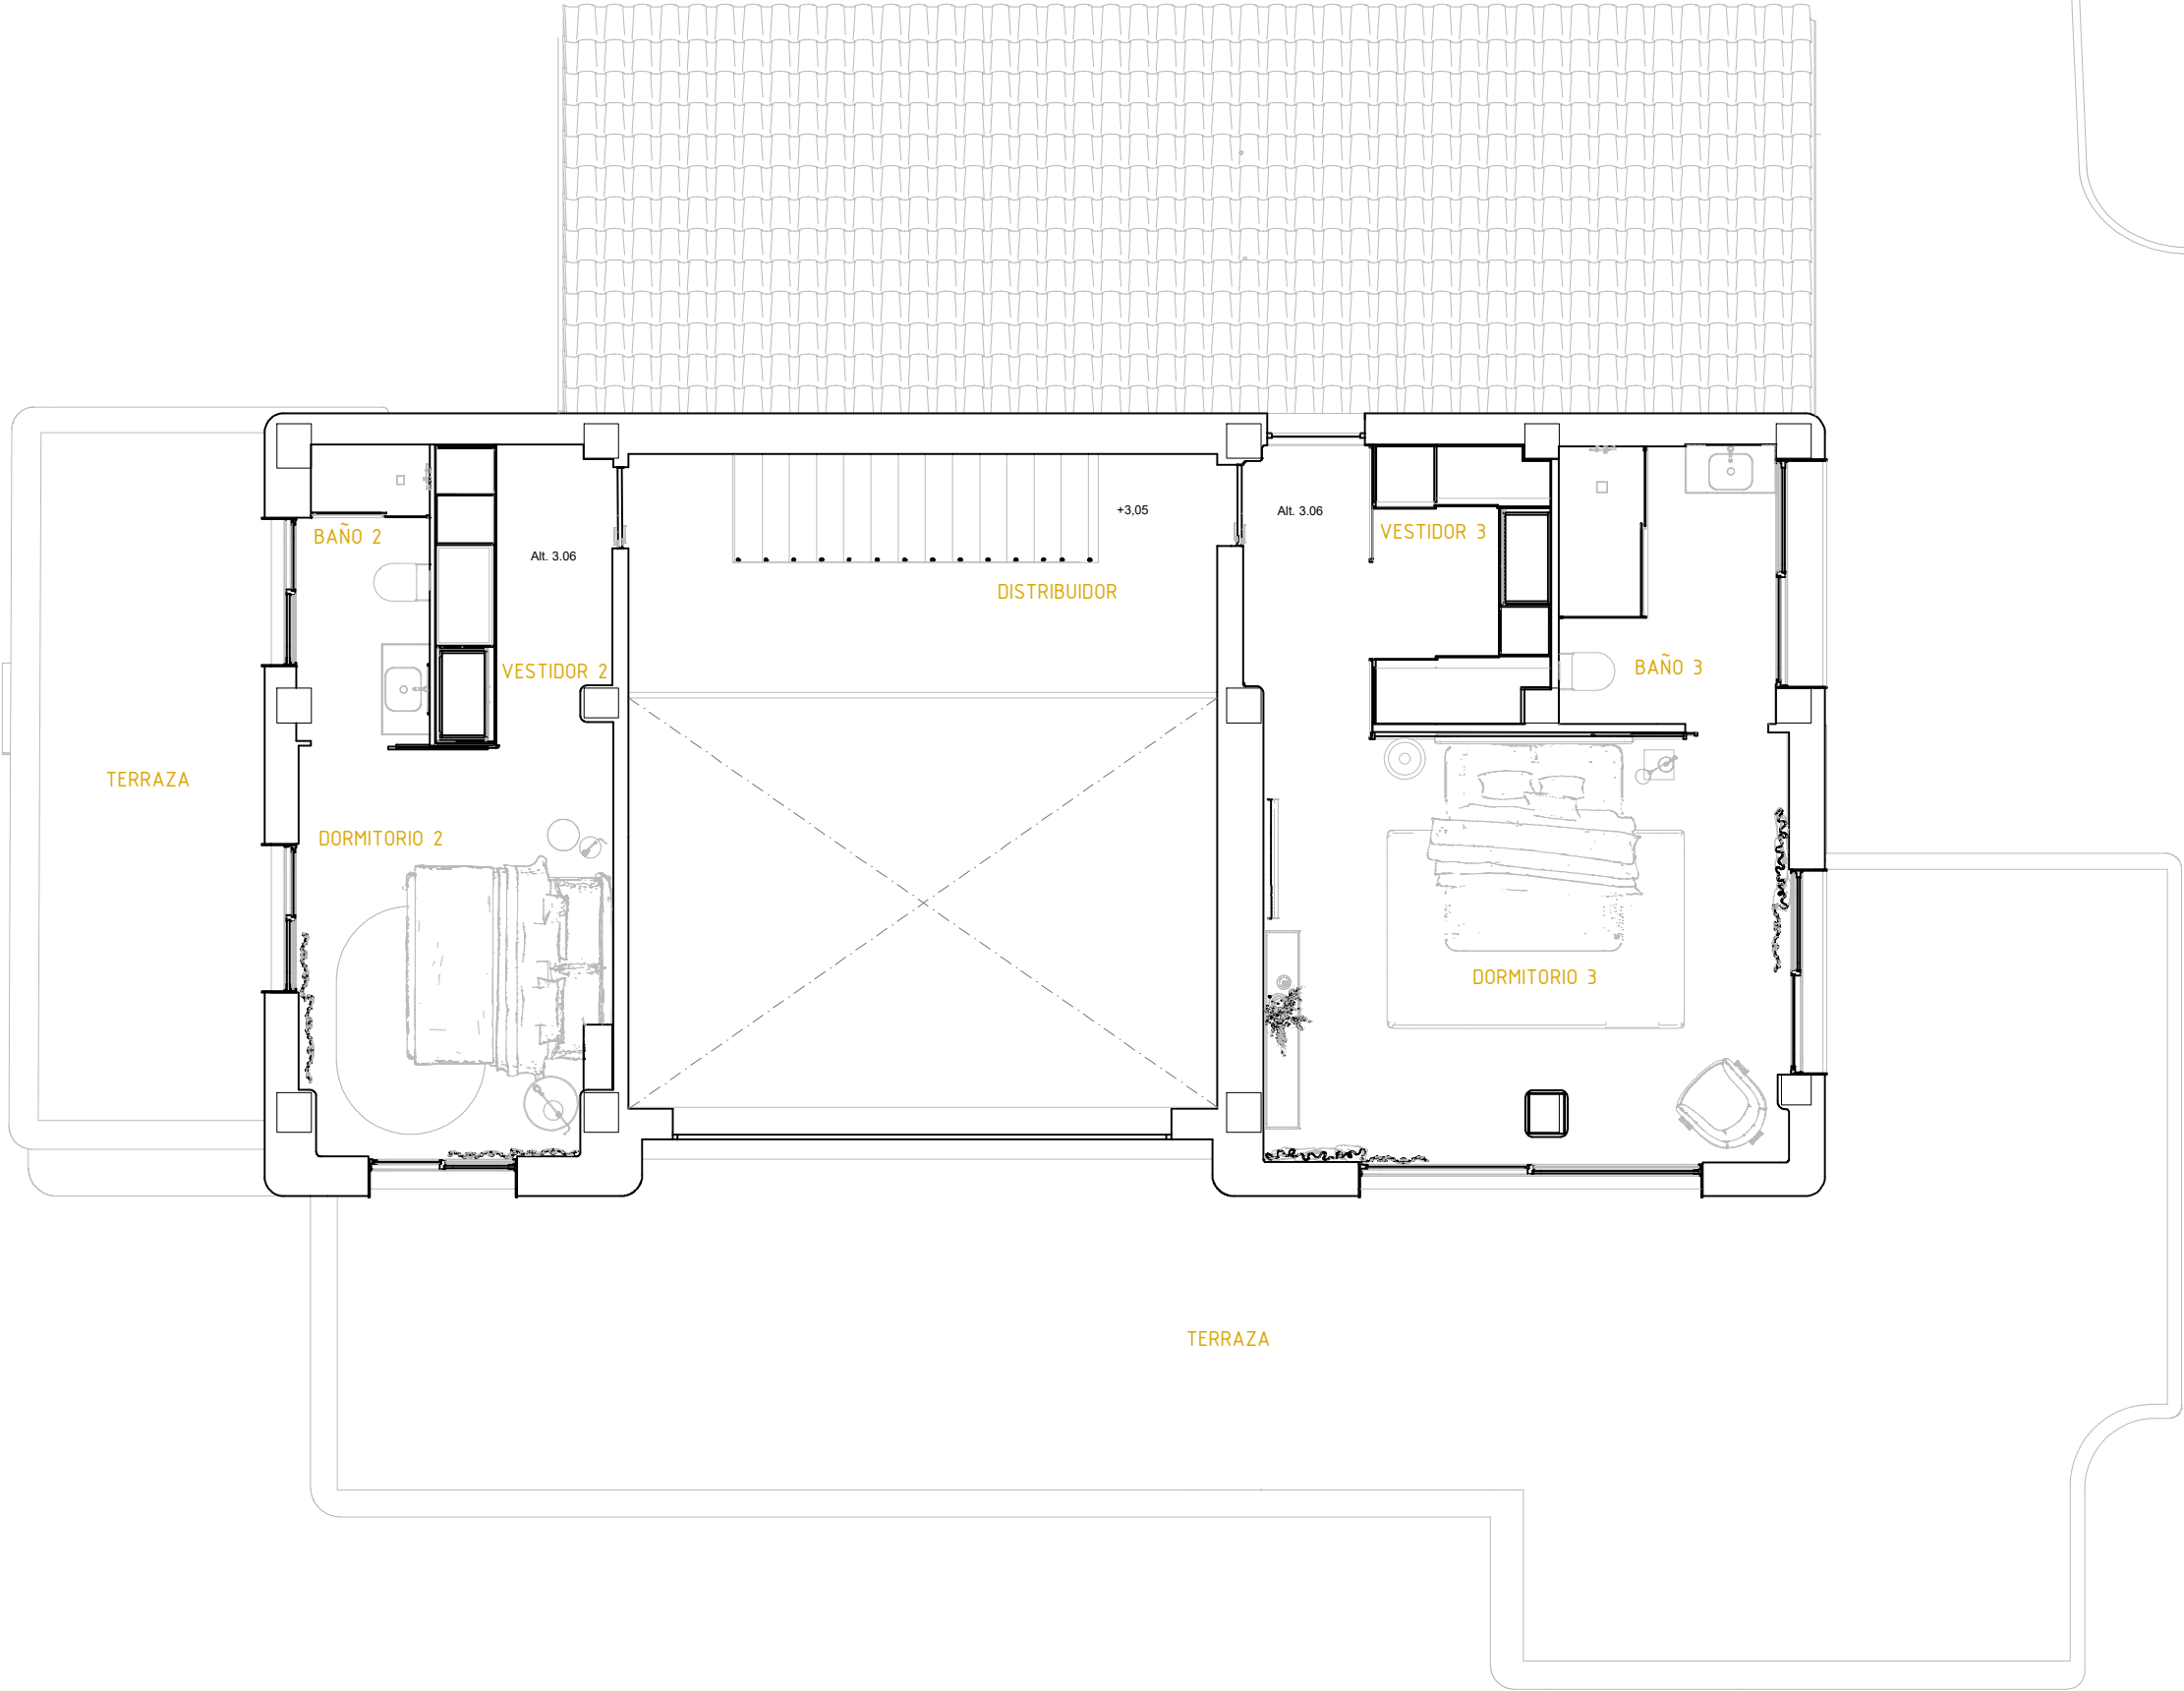

PLANO:
PLANO DE ESTADO
MODIFICADO
-PLANTA PRIMERA-

DESCRIPCIÓN:
PLANO DE ESTADO
MODIFICADO
-DISTRIBUCIÓN-

ESCALA:
1/75


FECHA:
DICIEMBRE 2024

PROYECTO:
VIVIENDA
UNIFAMILIAR
MIGUEL

TIPO:
RESIDENCIAL

DIRECCIÓN:
PUNTA PRIMA
ORIHUELA (ALICANTE)

NÚMERO DE PLANO:

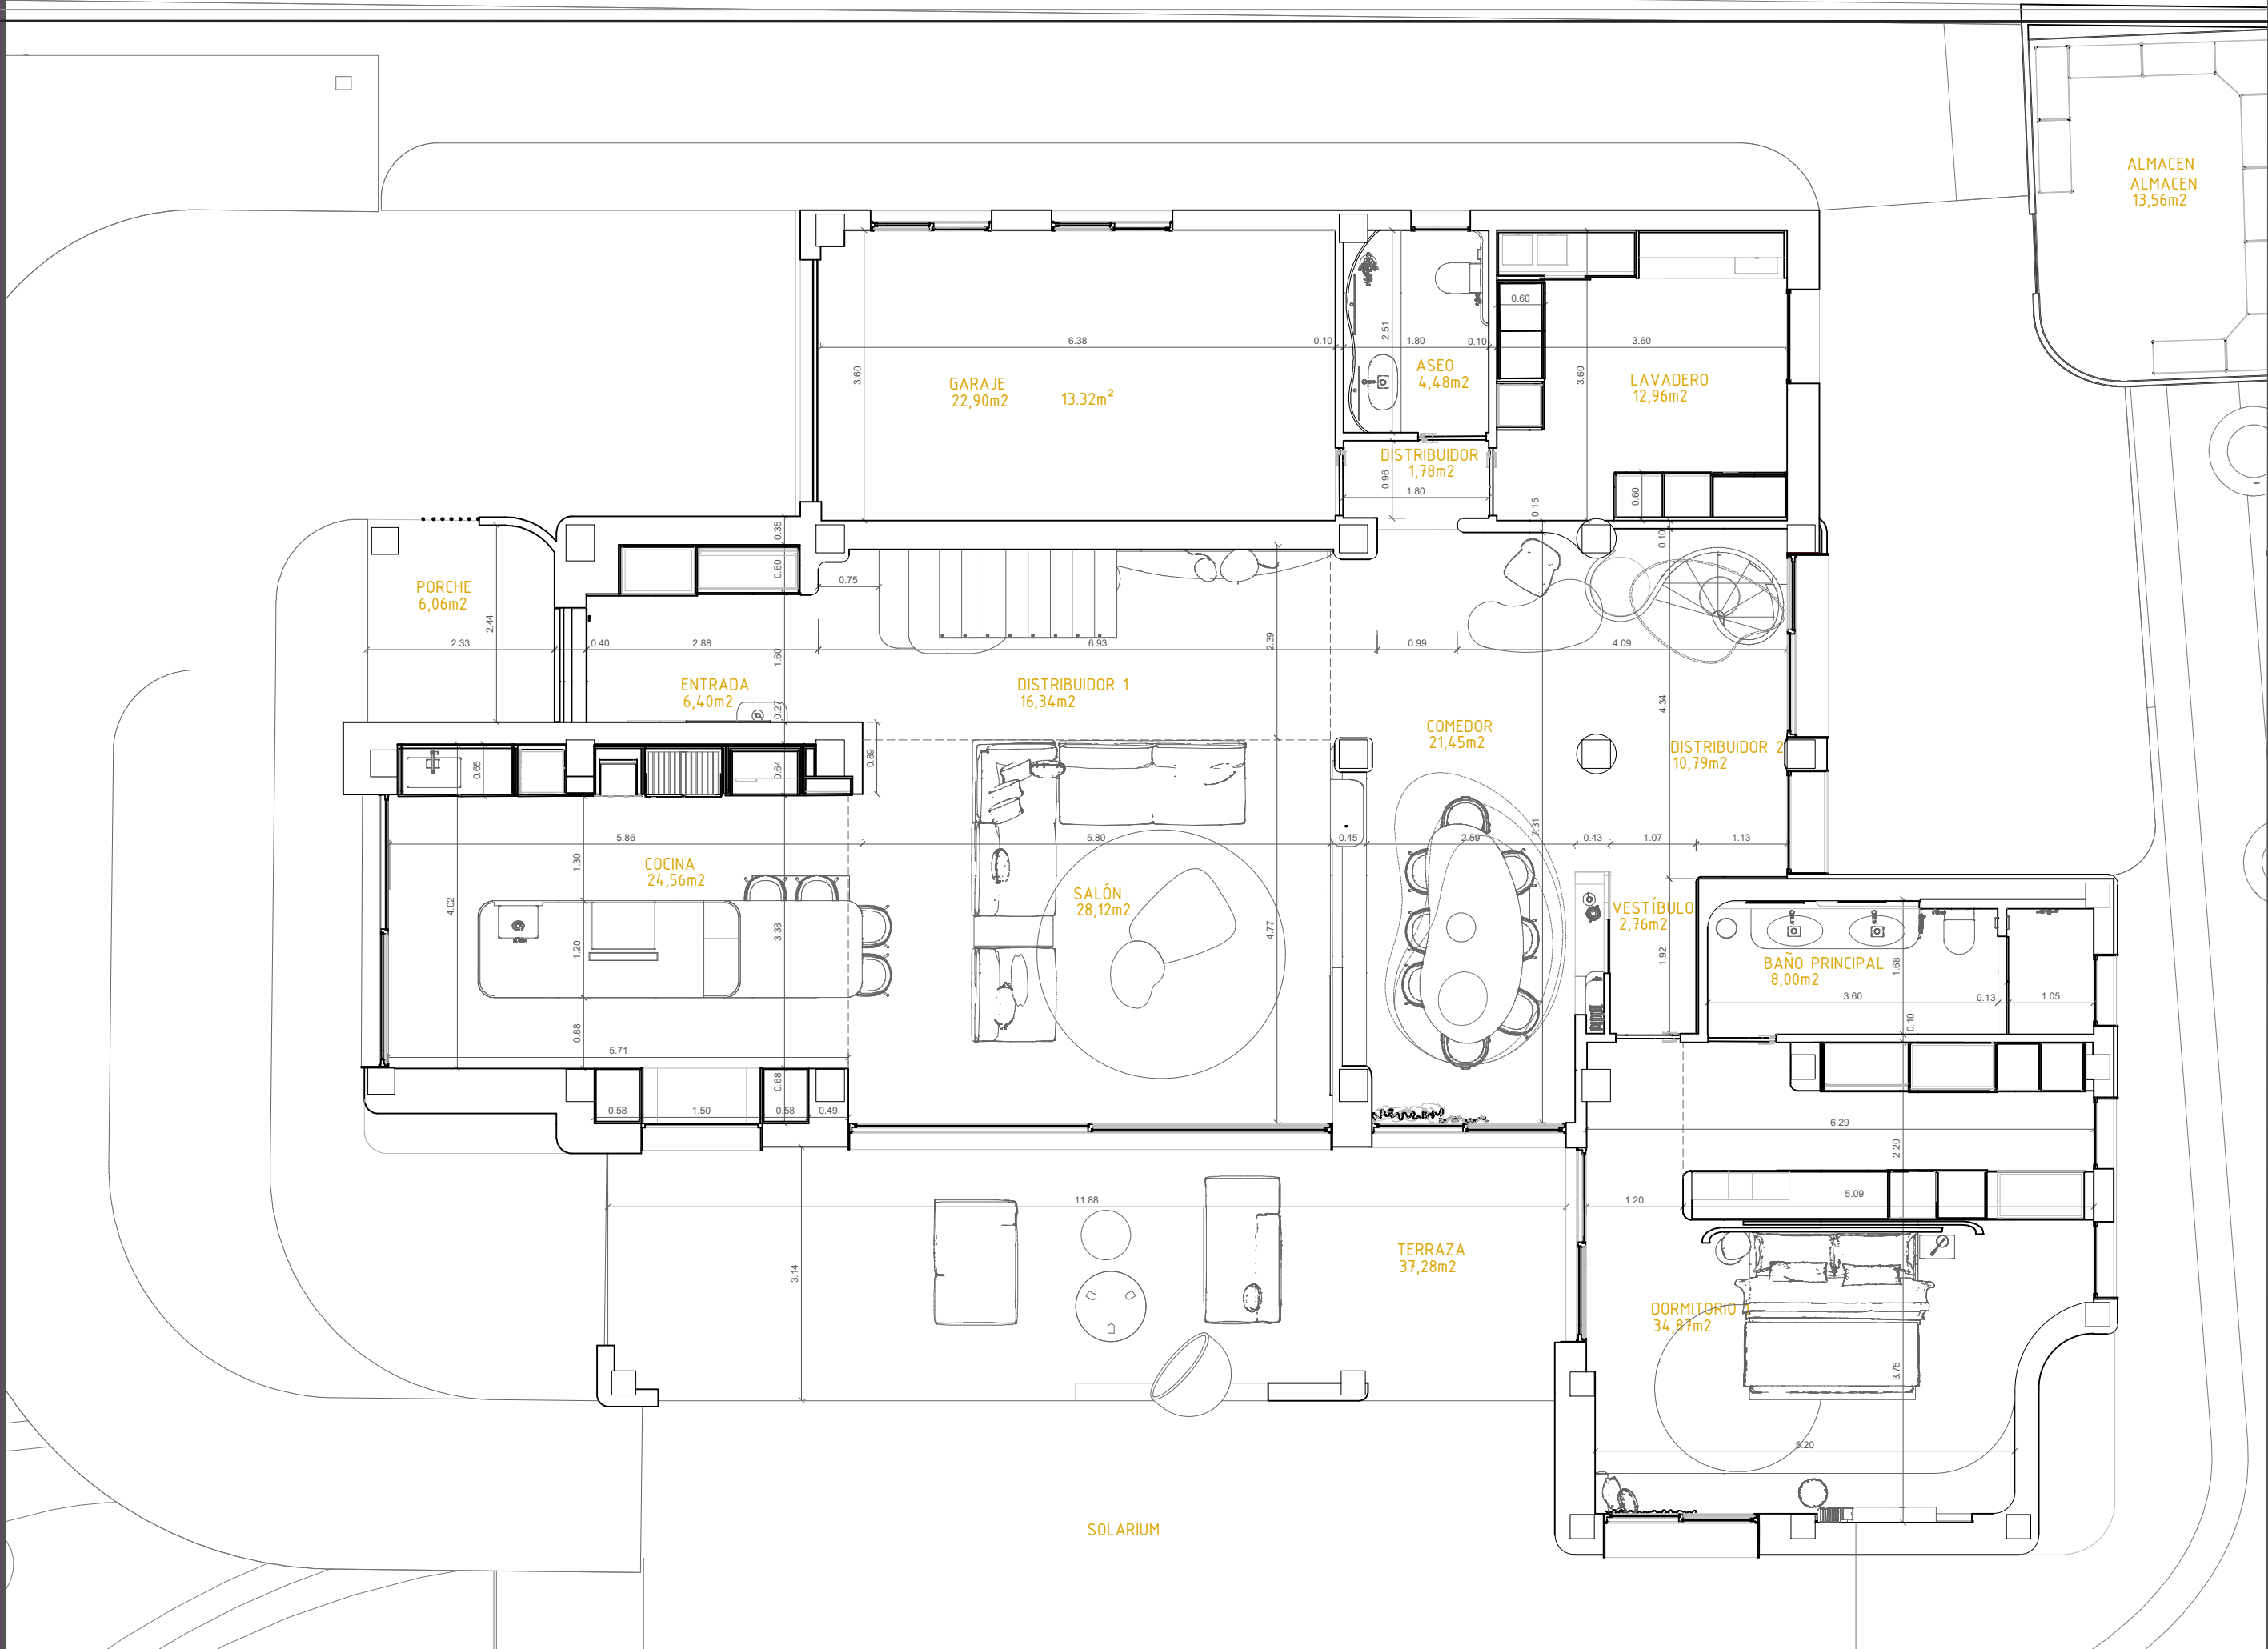

ARQUITECTURA DE INTERIORES

Z

PLANO DE ESTADO MODIFICADO
-PLANTA BAJA-

DESCRIPCIÓN:
PLANO DE ESTADO MODIFICADO
-COTAS Y SUPERFICIES-

ESCALA:
1/75


FECHA:
DICIEMBRE 2024

PROYECTO:
VIVIENDA UNIFAMILIAR
MIGUEL

TIPO:
RESIDENCIAL

DIRECCIÓN:
PUNTA PRIMA
ORIHUELA (ALICANTE)

NÚMERO DE PLANO:
08

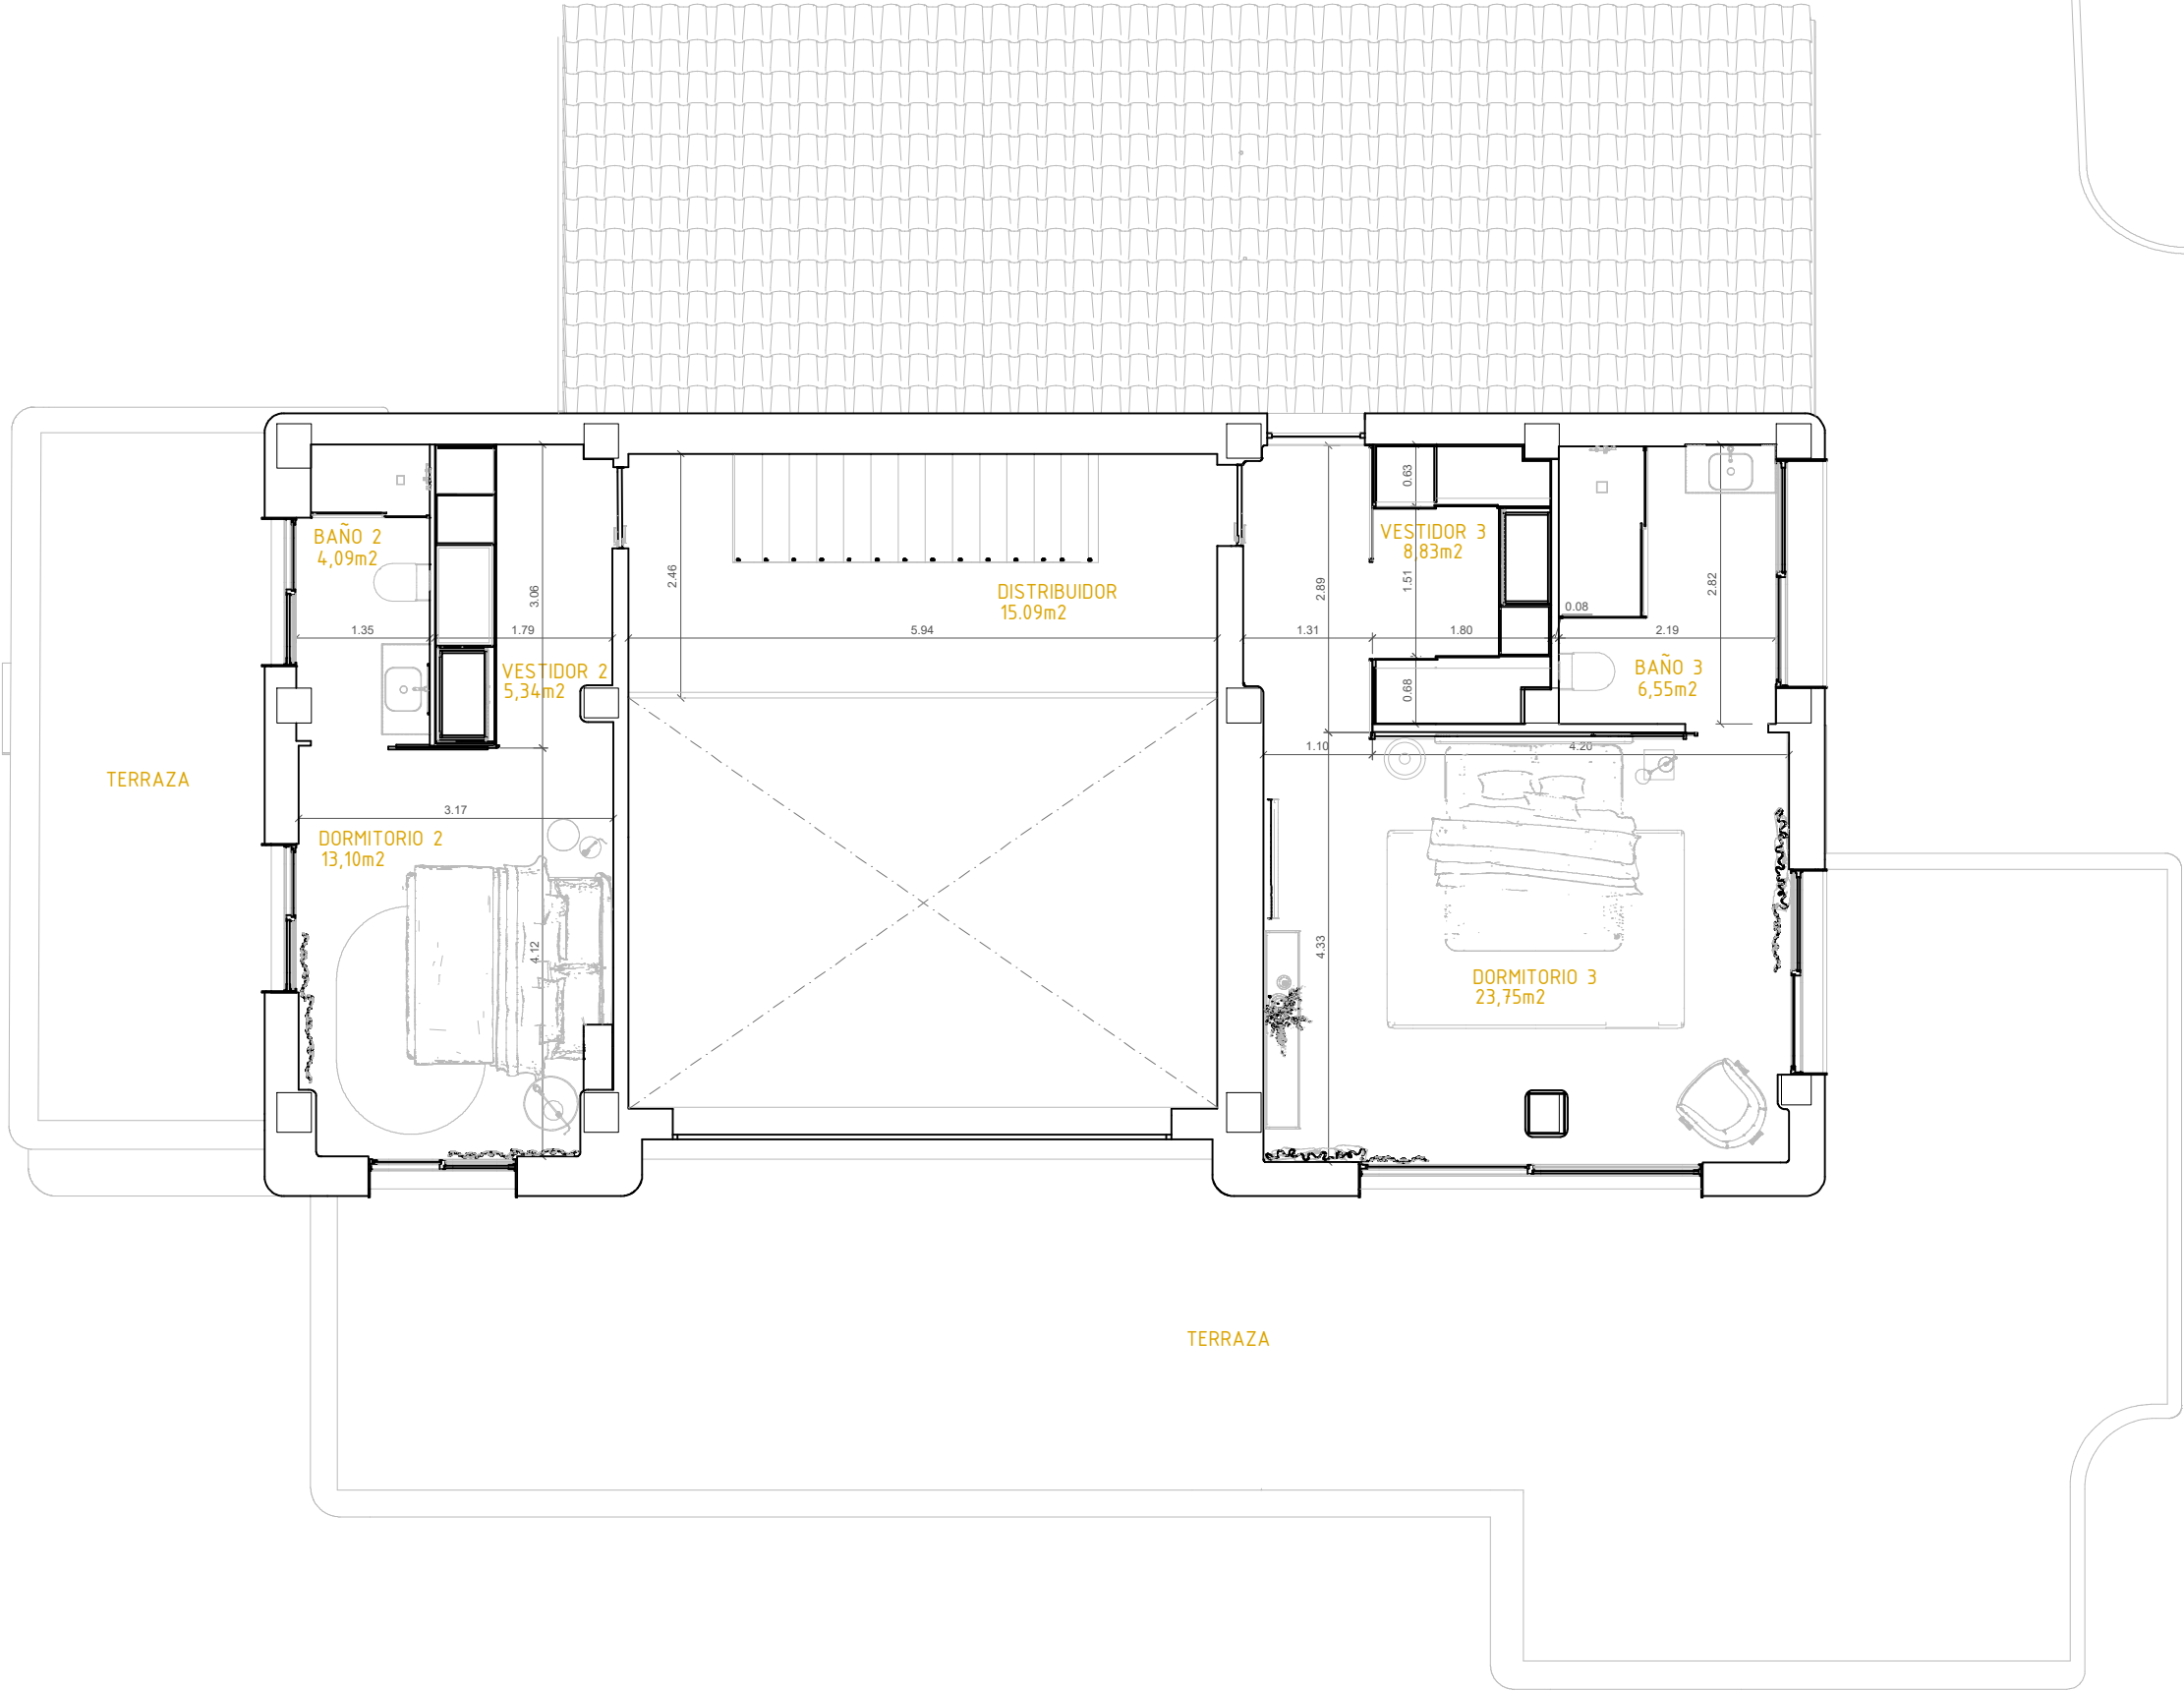

PLANO:
PLANO DE ESTADO
MODIFICADO
—PLANTA PRIMERA—

DESCRIPCION:
PLANO DE ESTADO
MODIFICADO
—COTAS Y
SUPERFICIES—

ESCALA:
1/75

FECHA:
DICIEMBRE 2024

PROYECTO:
VIVIENDA
UNIFAMILIAR
MIGUEL

TIPO:
RESIDENCIAL

DIRECCION:
PUNTA PRIMA
ORIHUELA (ALICANTE)

NÚMERO DE PLANO:



LEYENDA	CÓDIGO	DESCRIPCIÓN SUELOS	PROVEEDOR	FORMATO	REFERENCIA
			MODELO	UNIDADES	
	S-001-I	REVESTIMIENTO INTERIOR CON PORCELANICO EFECTO CEMENTO SANTORINI, BLANCO. EN VIVIENDA GENERAL.	PORCELANOSA	PB 195,47 m² P1 76,75 m²	
	S-002-I	REVESTIMIENTO EXTERIOR CON PORCELANICO EFECTO CEMENTO SANTORINI, BLANCO. EN ACCESO GARAJE, PORCHE ENTRADA Y MANOQUERA.	PORCELANOSA	350,00 m²	
	S-003-I	REVESTIMIENTO EXTERIOR CON TARIMA DE MADERA SWEETGA, ROBLE NATURAL. EN PISCINA		30,00 m²	
	S-004-I	REVESTIMIENTO SUELO CONTINÚO MICROCEMENTO, CON PINTURA BLANCA MATE RAL 9010. EN ALMACÉN, ASEO EXTERIOR Y SALA CALDERAS.		23,65 m²	
	S-005-I	CESPED		310,00 m²	
	S-006-I	GRAVAS CON TIERRA VEGETAL		70,00 m²	



PLANO:
PLANO DE ESTADO MODIFICADO
—REVESTIMIENTOS HORIZONTALES—

DESCRIPCIÓN:
PLANO DE ESTADO MODIFICADO
—PAVIMENTOS PLANTA BAJA—

ESCALA:
1/100


FECHA:
DICIEMBRE 2024

PROYECTO:
VIVIENDA UNIFAMILIAR
MIGUEL

TIPO:
RESIDENCIAL

DIRECCIÓN:
PUNTA PRIMA ORIHUELA (ALICANTE)

NÚMERO DE PLANO:

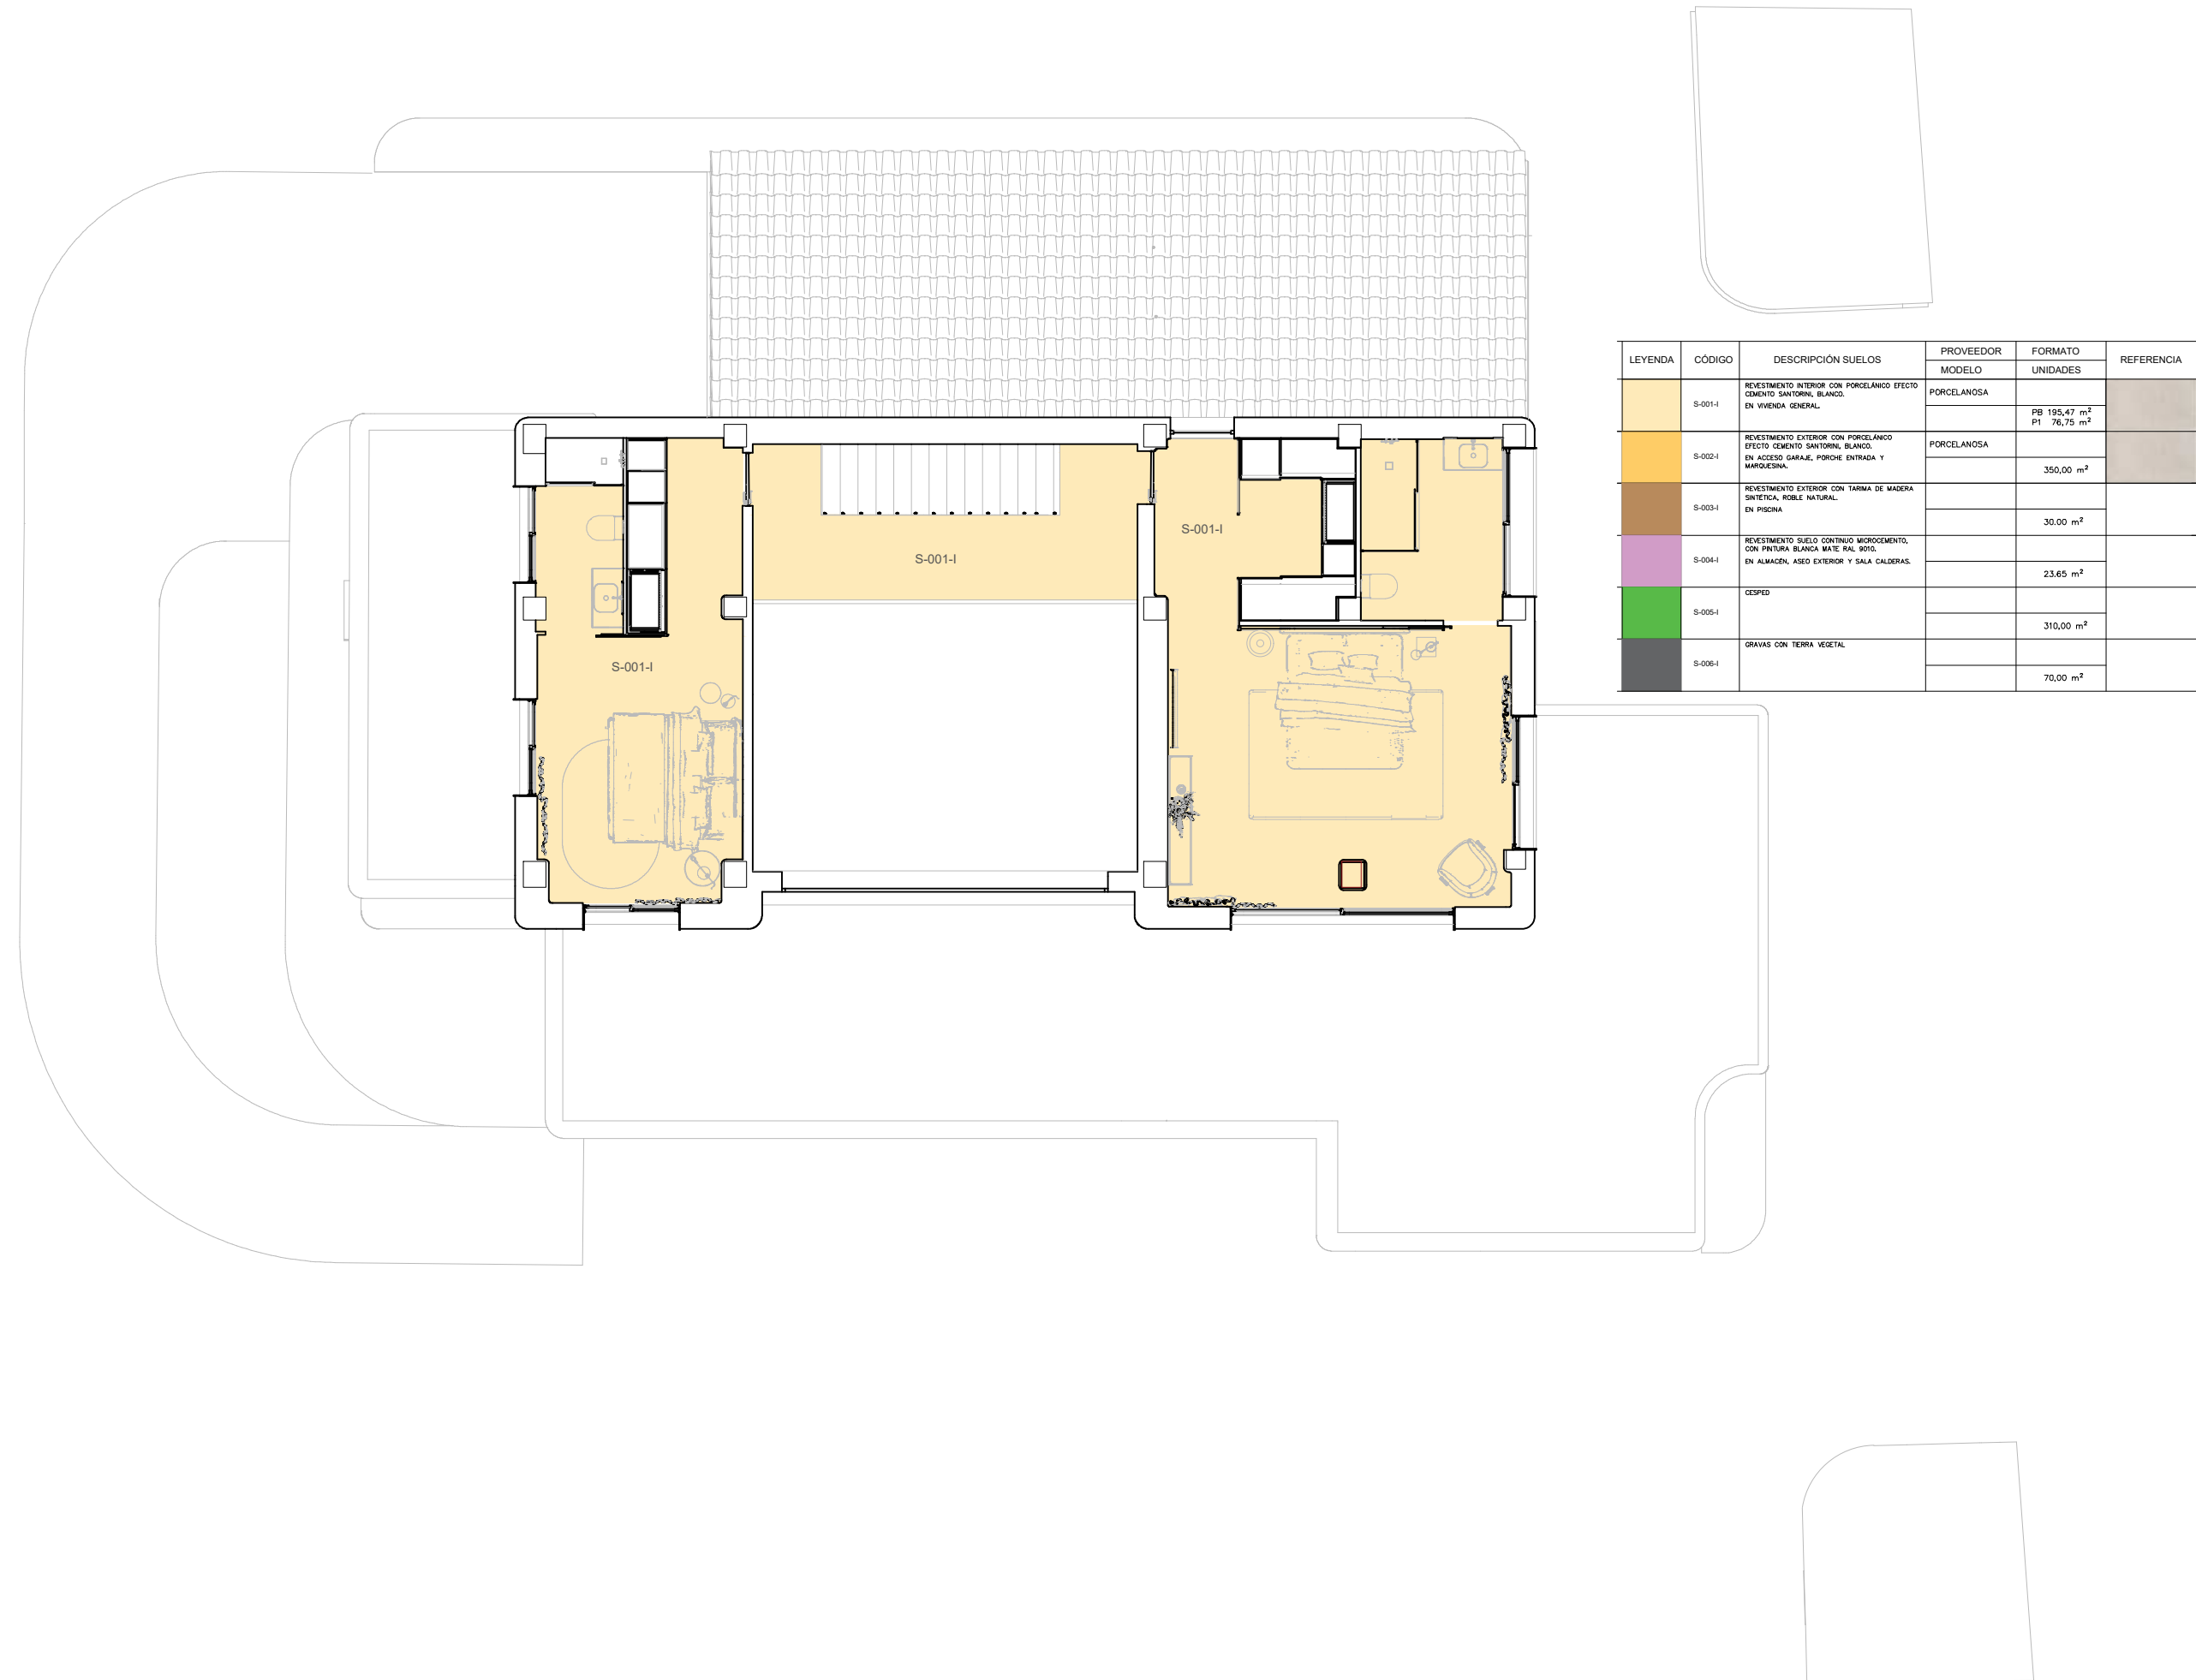

PLANO:
PLANO DE ESTADO
MODIFICADO
-REVESTIMIENTOS
HORIZONTALES-

DESCRIPCIÓN:
PLANO DE ESTADO
MODIFICADO
-PAVIMENTOS PLANTA
PRIMERA-

ESCALA:
1/100


FECHA:
DICIEMBRE 2024

PROYECTO:
VIVIENDA
UNIFAMILIAR
MIGUEL

TIPO:
RESIDENCIAL

DIRECCIÓN:
PUNTA PRIMA
ORIHUELA (ALICANTE)

NÚMERO DE PLANO:

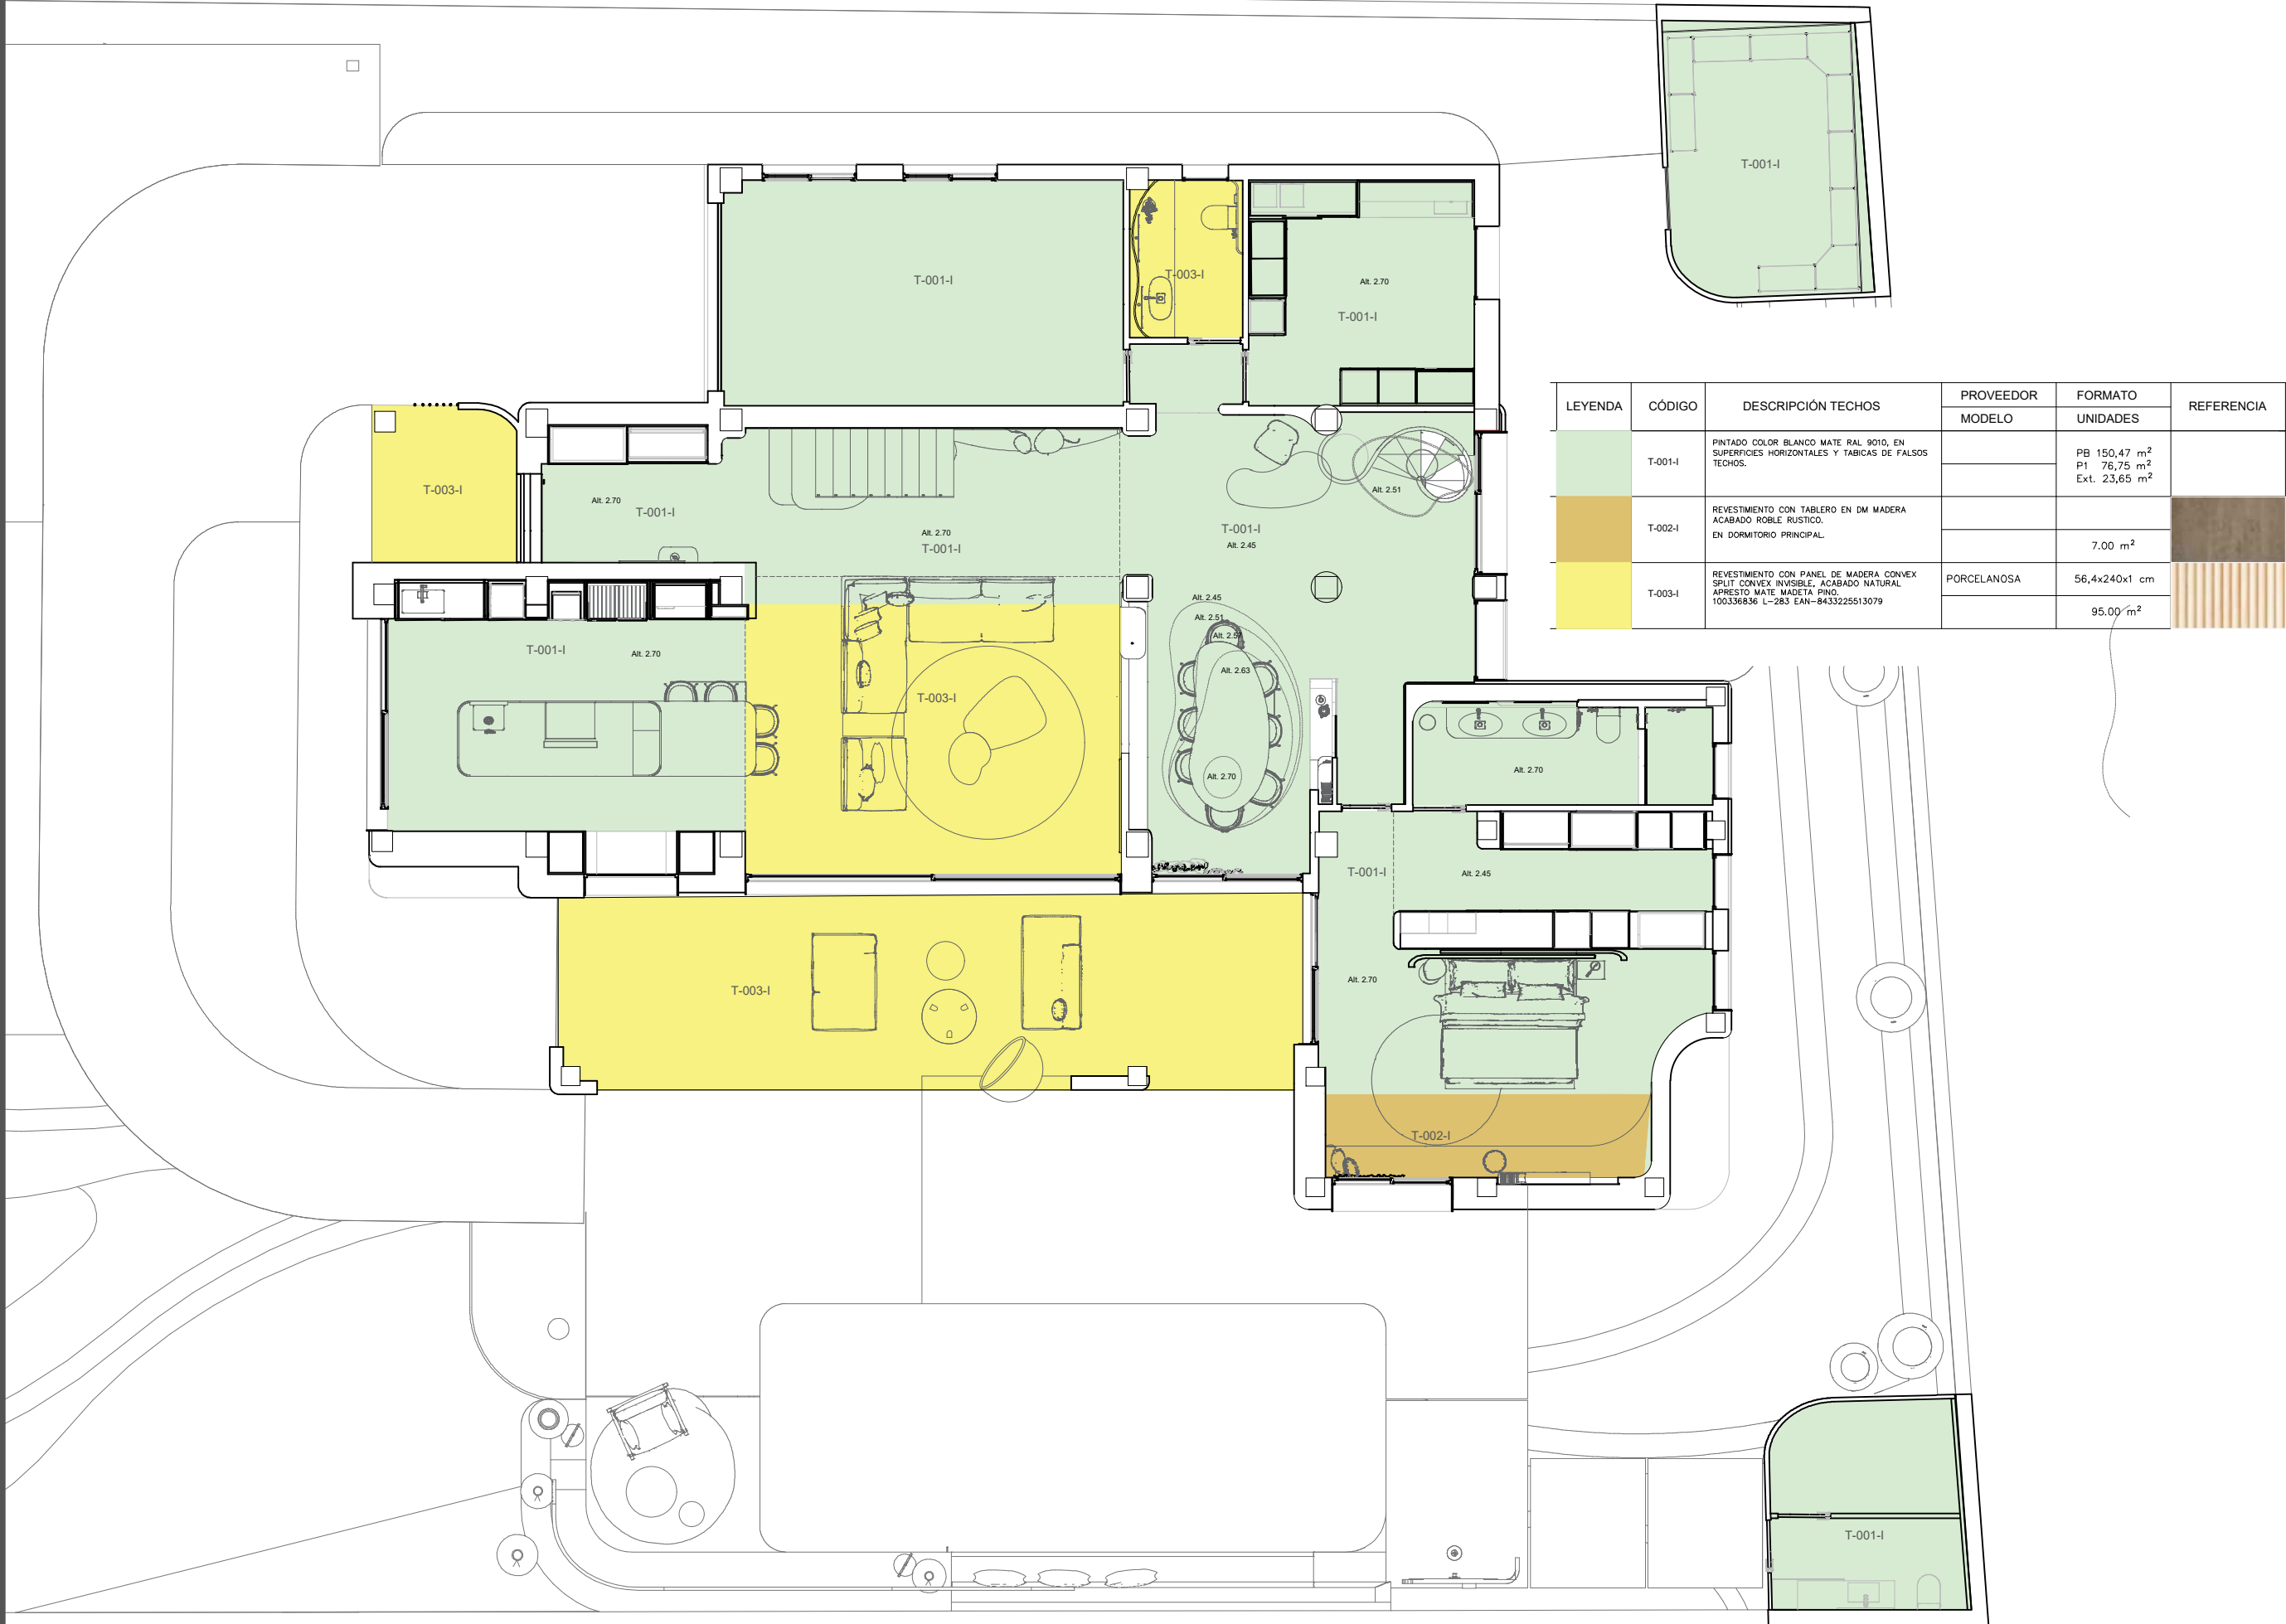

PLANO:
PLANO DE ESTADO MODIFICADO
-REVESTIMIENTOS HORIZONTALES-

DESCRIPCIÓN:
PLANO DE ESTADO MODIFICADO
-TECHOS PLANTA BAJA-

ESCALA:
1/100


FECHA:
DICIEMBRE 2024

PROYECTO:
VIVIENDA UNIFAMILIAR
MIGUEL

TIPO:
RESIDENCIAL

DIRECCIÓN:
PUNTA PRIMA ORIHUELA (ALICANTE)

NÚMERO DE PLANO:

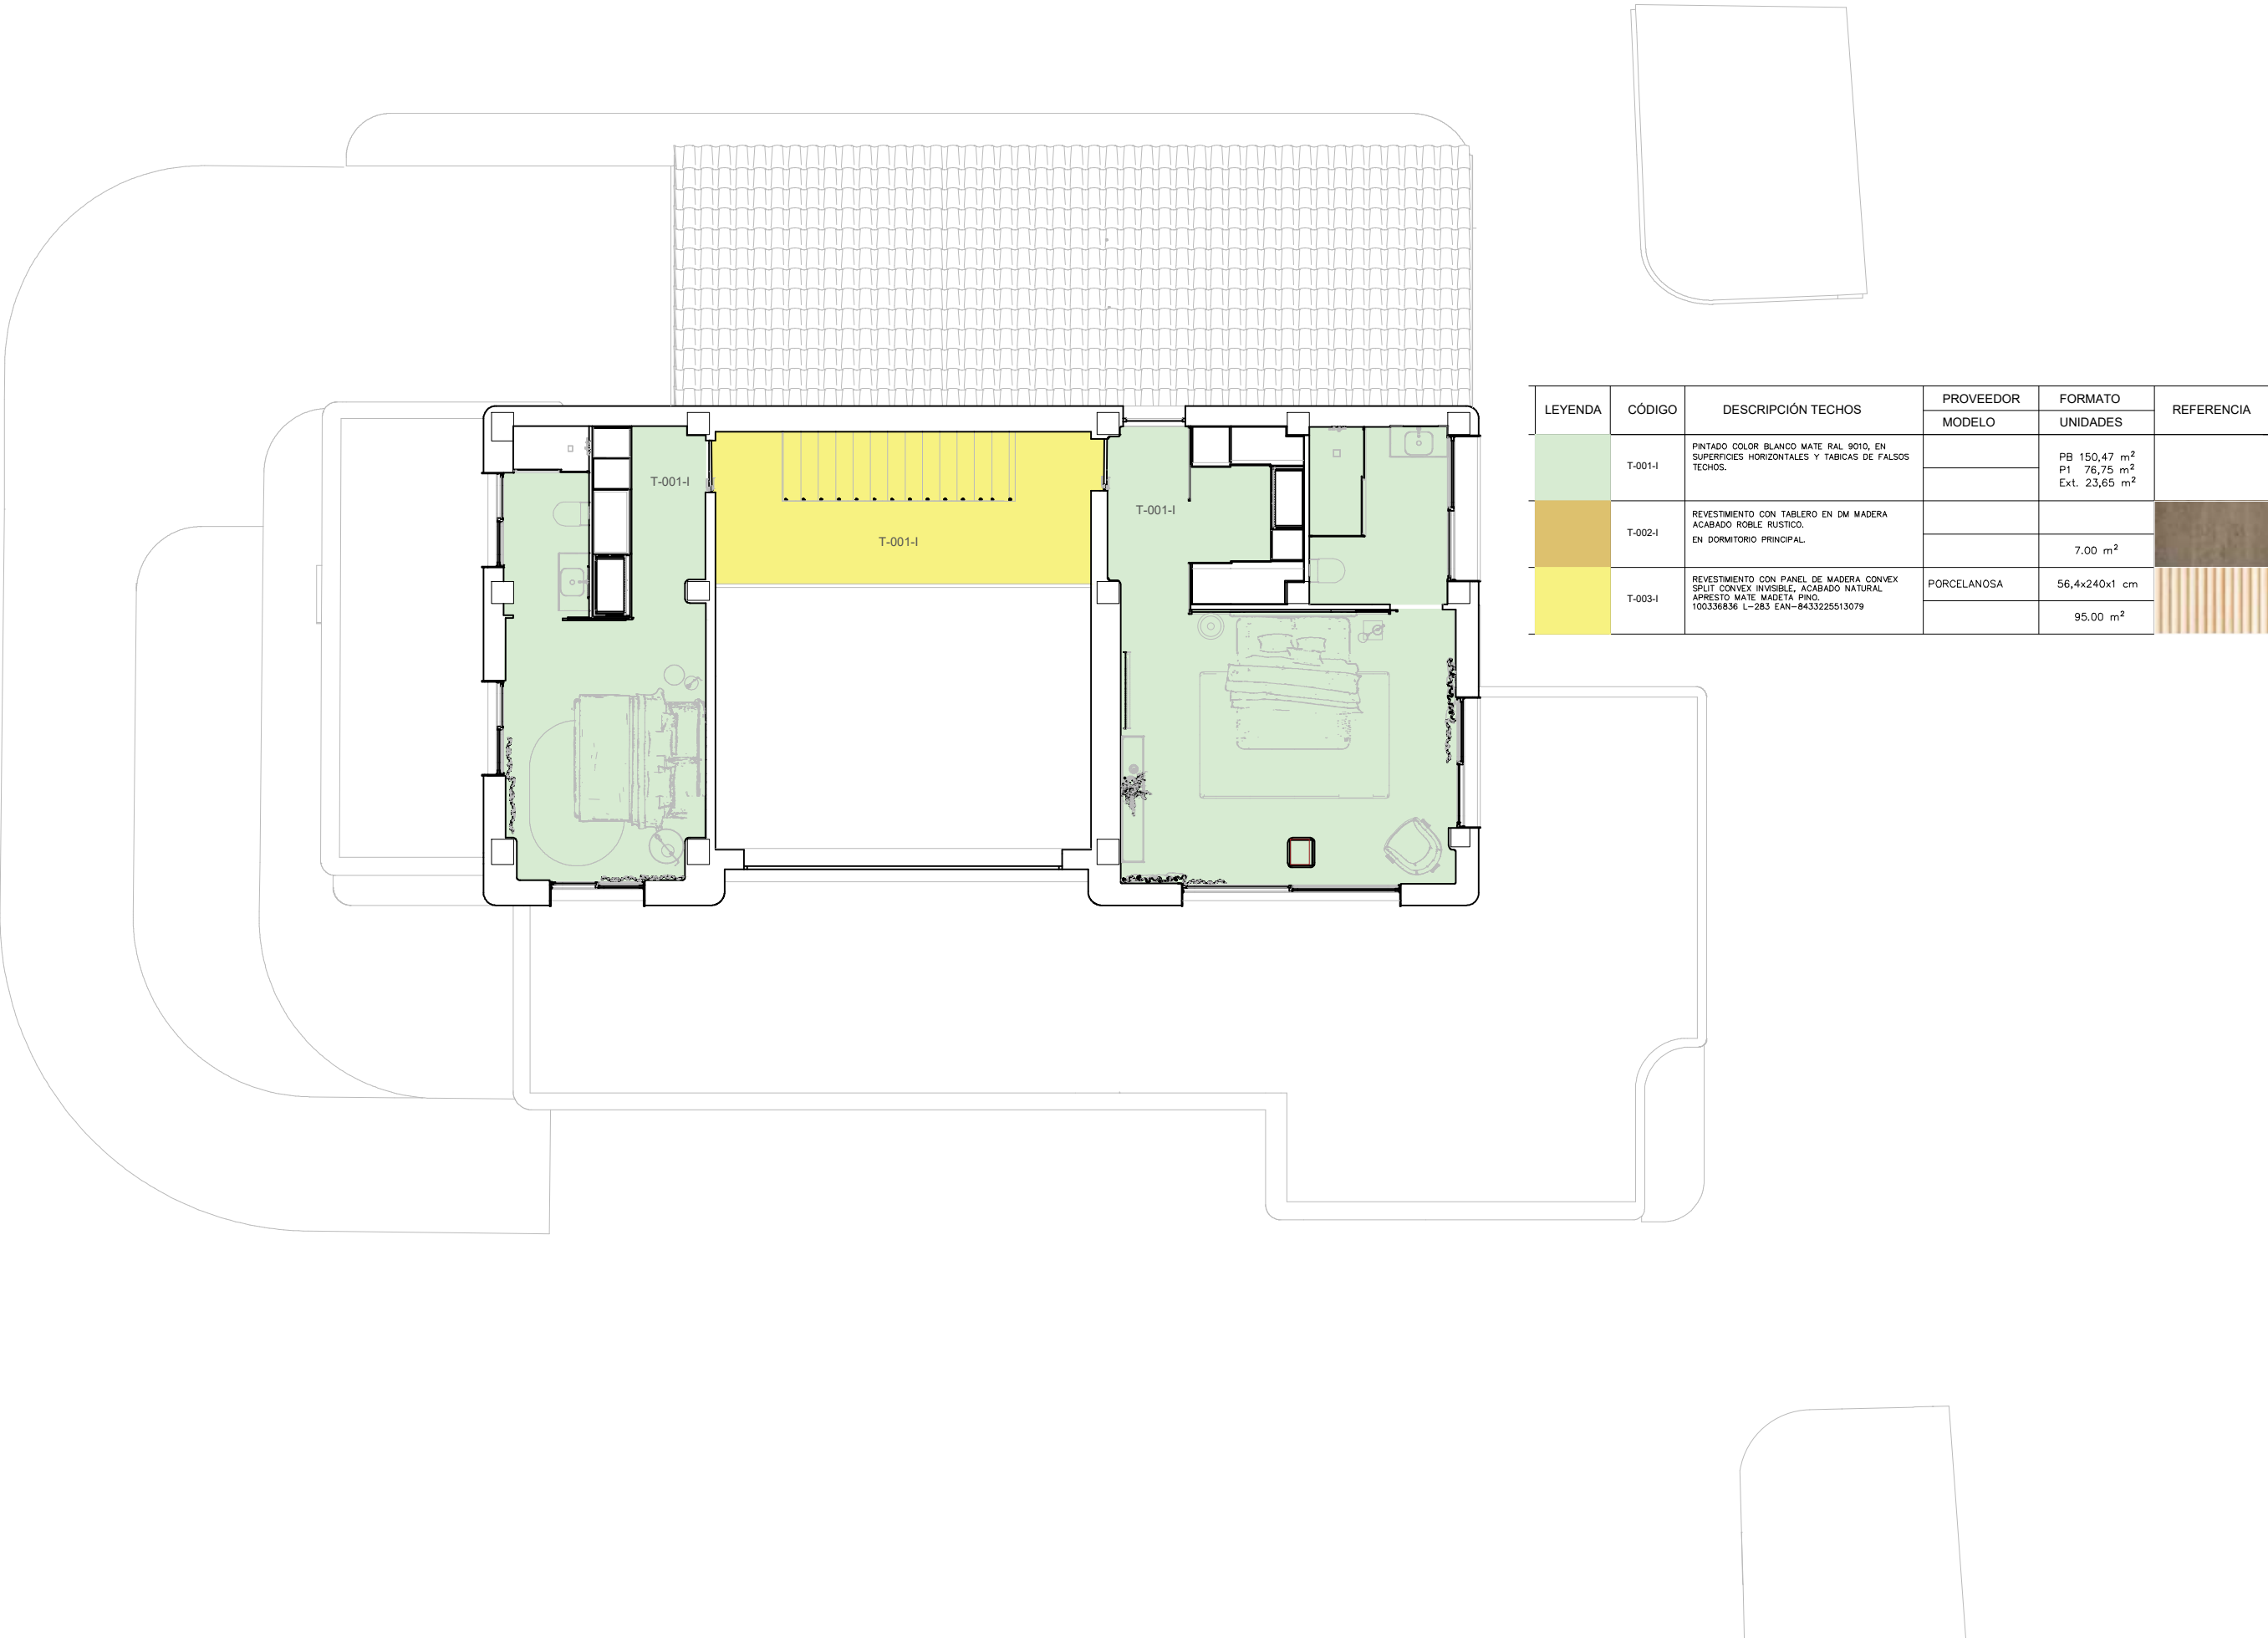

PLANO:
PLANO DE ESTADO MODIFICADO
-REVESTIMIENTOS HORIZONTALES-

DESCRIPCIÓN:
PLANO DE ESTADO MODIFICADO
-TECHOS PLANTA PRIMERA-

ESCALA:
1/100

FECHA:
DICIEMBRE 2024

PROYECTO:
VIVIENDA UNIFAMILIAR
MIGUEL

TIPO:
RESIDENCIAL

DIRECCIÓN:
PUNTA PRIMA
ORIHUELA (ALICANTE)

NÚMERO DE PLANO:

PLANO DE ESTADO REFORMADO_REVESTIMIENTOS VERTICALES_LEYENDA

LEYENDA	CÓDIGO	DESCRIPCIÓN REVESTIMIENTO	PROVEEDOR	FORMATO	REFERENCIA
			MODELO	UNIDADES	
	R-001-I	REVESTIMIENTO DE PARED APLACADO DEKTON ADIA DE CONSENTINO. EN HALL.	COSENTINO	326 x 146 cm	
			DEKTON ADIA	40.75 m²	
	R-002-I	PILTURA BLANCA MATE RAL 9010.			
				PB 234.05 m² P1 155.75 m²	
	R-003-I	REVESTIMIENTO DE MAMPOSTERÍA CONCERTADA CAREADA CON PIEDRA CLARA. EN PARED ESCALERA.			
				36.00 m²	
	R-004-I	REVESTIMIENTO CON ESTUCADO EN COLOR BLANCO. EN SEPARADORES COMEDOR, ESCALERA CIRCULAR, Y FONDO ESTANTERÍA DORMITORIO PRINCIPAL.			
				18.00 m²	
	R-005-I	REVESTIMIENTO CON MADERA ROBLE CLARO GRIS. EN COCINA.			
				18.20 m²	
	R-006-I	REVESTIMIENTO CON VIDRIO ESMERILADO ARENADO. EN SEPARADOR COMEDOR.			
				3.35 m²	
	R-007-I	REVESTIMIENTO CON PANEL DE MADERA CONVEX SPLIT CONVEX INVISIBLE, ACABADO NATURAL APRESTO MATE MADETA PINO. 100336836 L-283 EAN-8433225513079	PORCELANOSA	56,4x240x1 cm	
				13.35 m²	
	R-008-I	REVESTIMIENTO CON MICROCEMENTO COLOR BLANCO. EN BAÑO CORTESÍA Y BAÑO EXTERIOR.			
				32.35 m²	
	R-009-I	REVESTIMIENTO DE PARED APLACADO DEKTON AVA DE CONSENTINO. EN BAÑO CORTESÍA Y BAÑO EXTERIOR.	COSENTINO	326 x 146 cm	
			DEKTON AVA	14.70 m²	
	R-010-I	REVESTIMIENTO CON PAPEL PINTADO EFECTO TELA DE RAFIA CON TEXTURA, MAISON FABRIC 682396 EN DORMITORIO PRINCIPAL.	GAULAN		
			MAISON FABRIC	35.10 m²	
	R-011-I	REVESTIMIENTO CON ESPEJO. EN VESTIDOR DORMITORIO PRINCIPAL.			
				6.00 m²	
	R-012-I	REVESTIMIENTO CON TABLERO EN DM MADERA ACABADO ROBLE RUSTICO. EN CABEZAL Y PARED DORMITORIO PRINCIPAL.			
				13.50 m²	

Nota: no está recogido el acabado exterior de cerramientos de valla en medianeras ni fachada.

	R-013-I	REVESTIMIENTO CON AZULEJO WADI TAUPE 6X30cm TERRACOTA, ACABADO CON JUNTAS DEL MISMO COLOR. EN BAÑO PRINCIPAL.	NAIS	6 x 30 cm	
			WADI TAUPE	7.00 m²	
	R-014-I	REVESTIMIENTO CON MICROCEMENTO COLOR BLANCO ROTO. EN BAÑO PRINCIPAL.			
				26.20 m	
	R-015-I	REVESTIMIENTO CON PAPEL PINTADO FOTOMURALES HOJAS TROPICALES EN ESTILO GRUNGE Nr. u00299d2. EN DORMITORIO PLANTA 1 DERECHA.	UWALLS		
				14.20 m²	
	R-016-I	REVESTIMIENTO CON PORCELÁNICO EFECTO CEMENTO SANTORINI GREY. EN BAÑO DEL DORMITORIO PLANTA 1 DERECHA.	PORCELANOSA		
				16.35 m²	
	R-017-I	REVESTIMIENTO GRAN FORMATO ASPECTO MARMOL FAMILIA NUIT. EN BAÑO DEL DORMITORIO PLANTA 1 DERECHA.	PORCELANOSA		
				2.40 m²	
	R-018-I	REVESTIMIENTO CON PANEL PINTADO TROPICAL BIRDS HOME COLOR SEPIA. EN DORMITORIO PLANTA 1 IZQUIERDA.	PHOTOWALL		
				6.00 m²	
	R-019-I	REVESTIMIENTO CON PANEL DE MADERA ROBLE CLÁSICO. EN DORMITORIO PLANTA 1 IZQUIERDA.			
				11.20 m²	
	R-020-I	REVESTIMIENTO GRAN FORMATO PIETRA SICILIA COLOR GRIS. EN BAÑO DEL DORMITORIO PLANTA 1 IZQUIERDA.	PORCELANOSA		
				3.00 m²	
	R-021-I	REVESTIMIENTO GRAN FORMATO ARS COLOR BEIGE. EN BAÑO DEL DORMITORIO PLANTA 1 IZQUIERDA.	PORCELANOSA		
				9.80 m²	
	R-022-I	REVESTIMIENTO CERAMICO MONOCOLOR EN BLANCO. FAMILIA : GLACIAR 25X44,3CM P-211 EAN-842910863026 EN SALA DE CALDERAS.	PORCELANOSA		
				23.60 m²	
	R-023-I	ENCIMERA XTONE CALACATTA ANTICO, ASPECTO MARMOL DE 12mm. EN LAVADERO.	PORCELANOSA	320 x 160 cm	
				4.50 m²	
	R-024-I	REVESTIMIENTO EN FRENTE ARMARIO CON MADERA DE ROBLE. EN LAVADERO.			
				17.55 m²	
	R-025-I	REVESTIMIENTO CON MADERA ROBLE BARDOLINO GRIS 10/19/38 H1146ST10			
				9.45 m²	
	R-026-I	REVESTIMIENTO EXTERIOR DE FACHADA CON MORTERO MONOCAPA COLOR CEMENTO.			
				238,00 m²	
	R-027-I	REVESTIMIENTO EXTERIOR DE FACHADA CON MORTERO MONOCAPA COLOR BLANCO.			
				335,00 m²	



PLANO:
PLANO DE ESTADO MODIFICADO
—REVESTIMIENTOS VERTICALES—

DESCRIPCIÓN:
PLANO DE ESTADO MODIFICADO
—LEYENDA—

ESCALA:
S/E


FECHA:
DICIEMBRE 2024

PROYECTO:
VIVIENDA UNIFAMILIAR
MIGUEL

TIPO:
RESIDENCIAL

DIRECCIÓN:
PUNTA PRIMA ORIHUELA (ALICANTE)

NÚMERO DE PLANO:

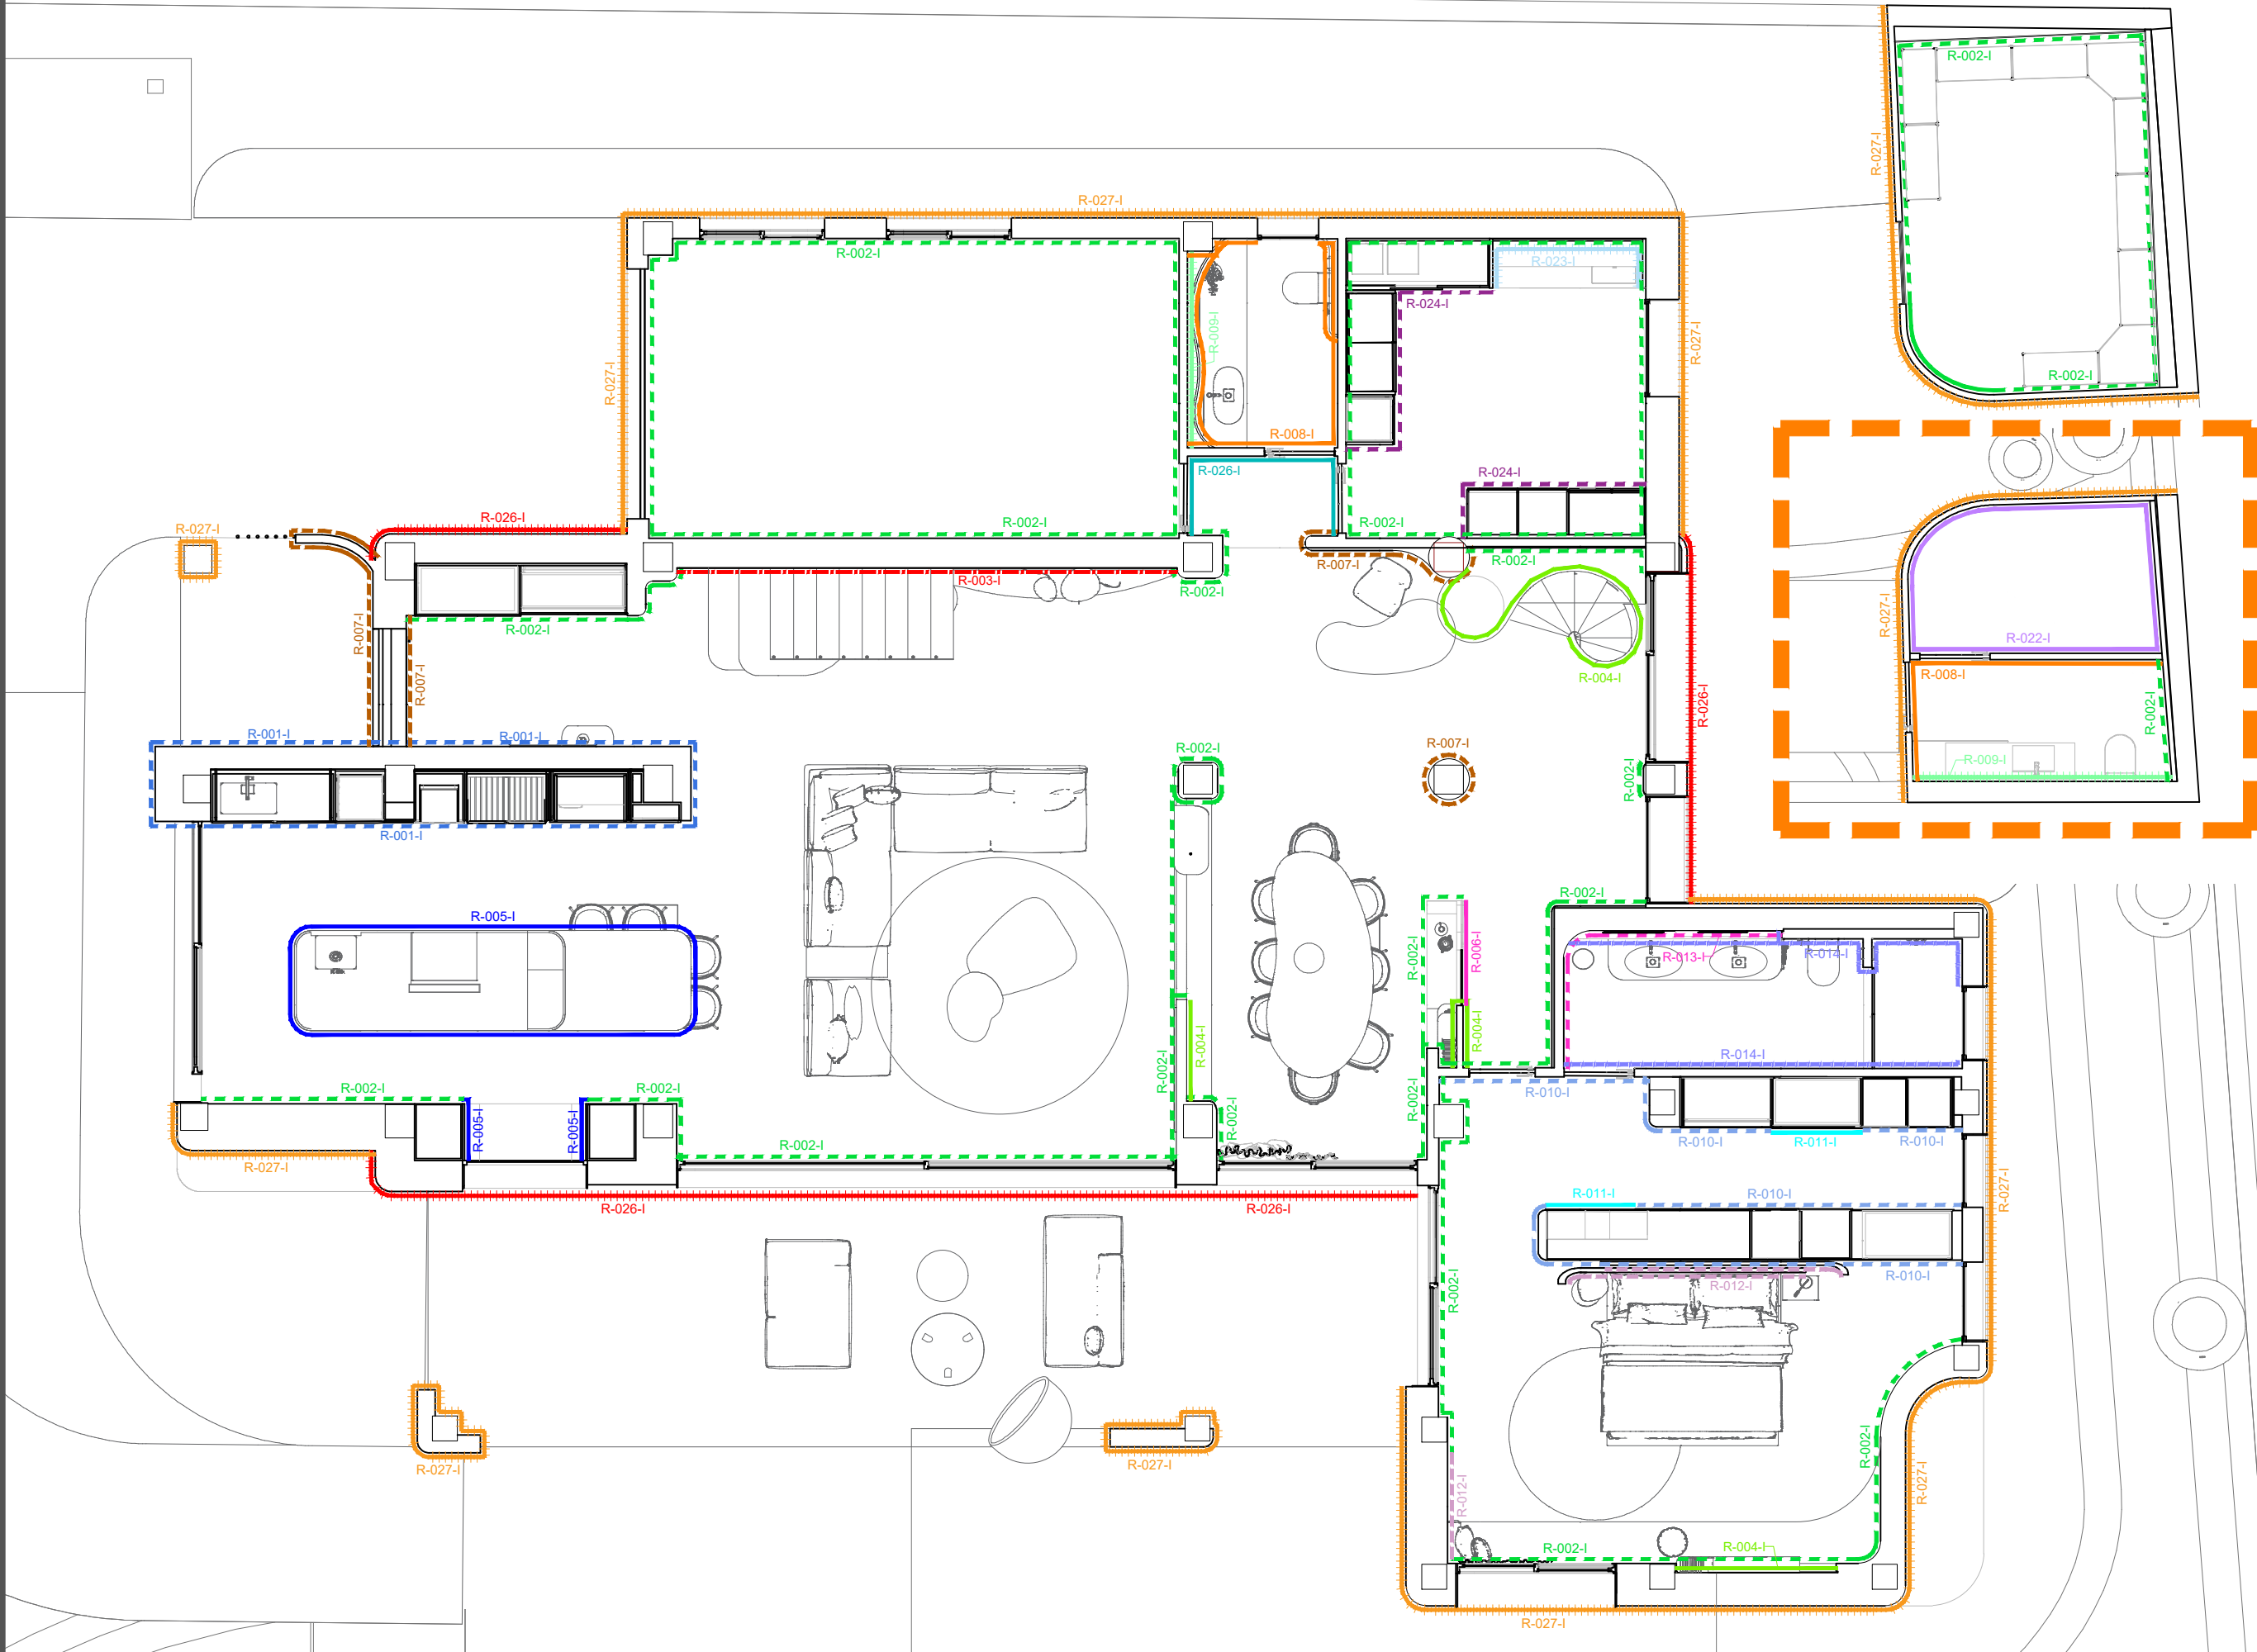

PLANO:
PLANO DE ESTADO
MODIFICADO
—REVESTIMIENTOS
VERTICALES—

DESCRIPCIÓN:
PLANO DE ESTADO
MODIFICADO
—PLANTA BAJA—

ESCALA:
1/75

FECHA:
DICIEMBRE 2024

PROYECTO:
VIVIENDA
UNIFAMILIAR
MIGUEL

TIPO:
RESIDENCIAL

DIRECCIÓN:
PUNTA PRIMA
ORIHUELA (ALICANTE)

NÚMERO DE PLANO:



PLANO:
PLANO DE ESTADO
MODIFICADO
—REVESTIMIENTOS
VERTICALES—

DESCRIPCIÓN:
PLANO DE ESTADO
MODIFICADO
—PLANTA PRIMERA—

ESCALA:
1/75


FECHA:
DICIEMBRE 2024


PROYECTO:
VIVIENDA
UNIFAMILIAR
MIGUEL

TIPO:
RESIDENCIAL

DIRECCIÓN:
PUNTA PRIMA
ORIHUELA (ALICANTE)

NÚMERO DE PLANO:

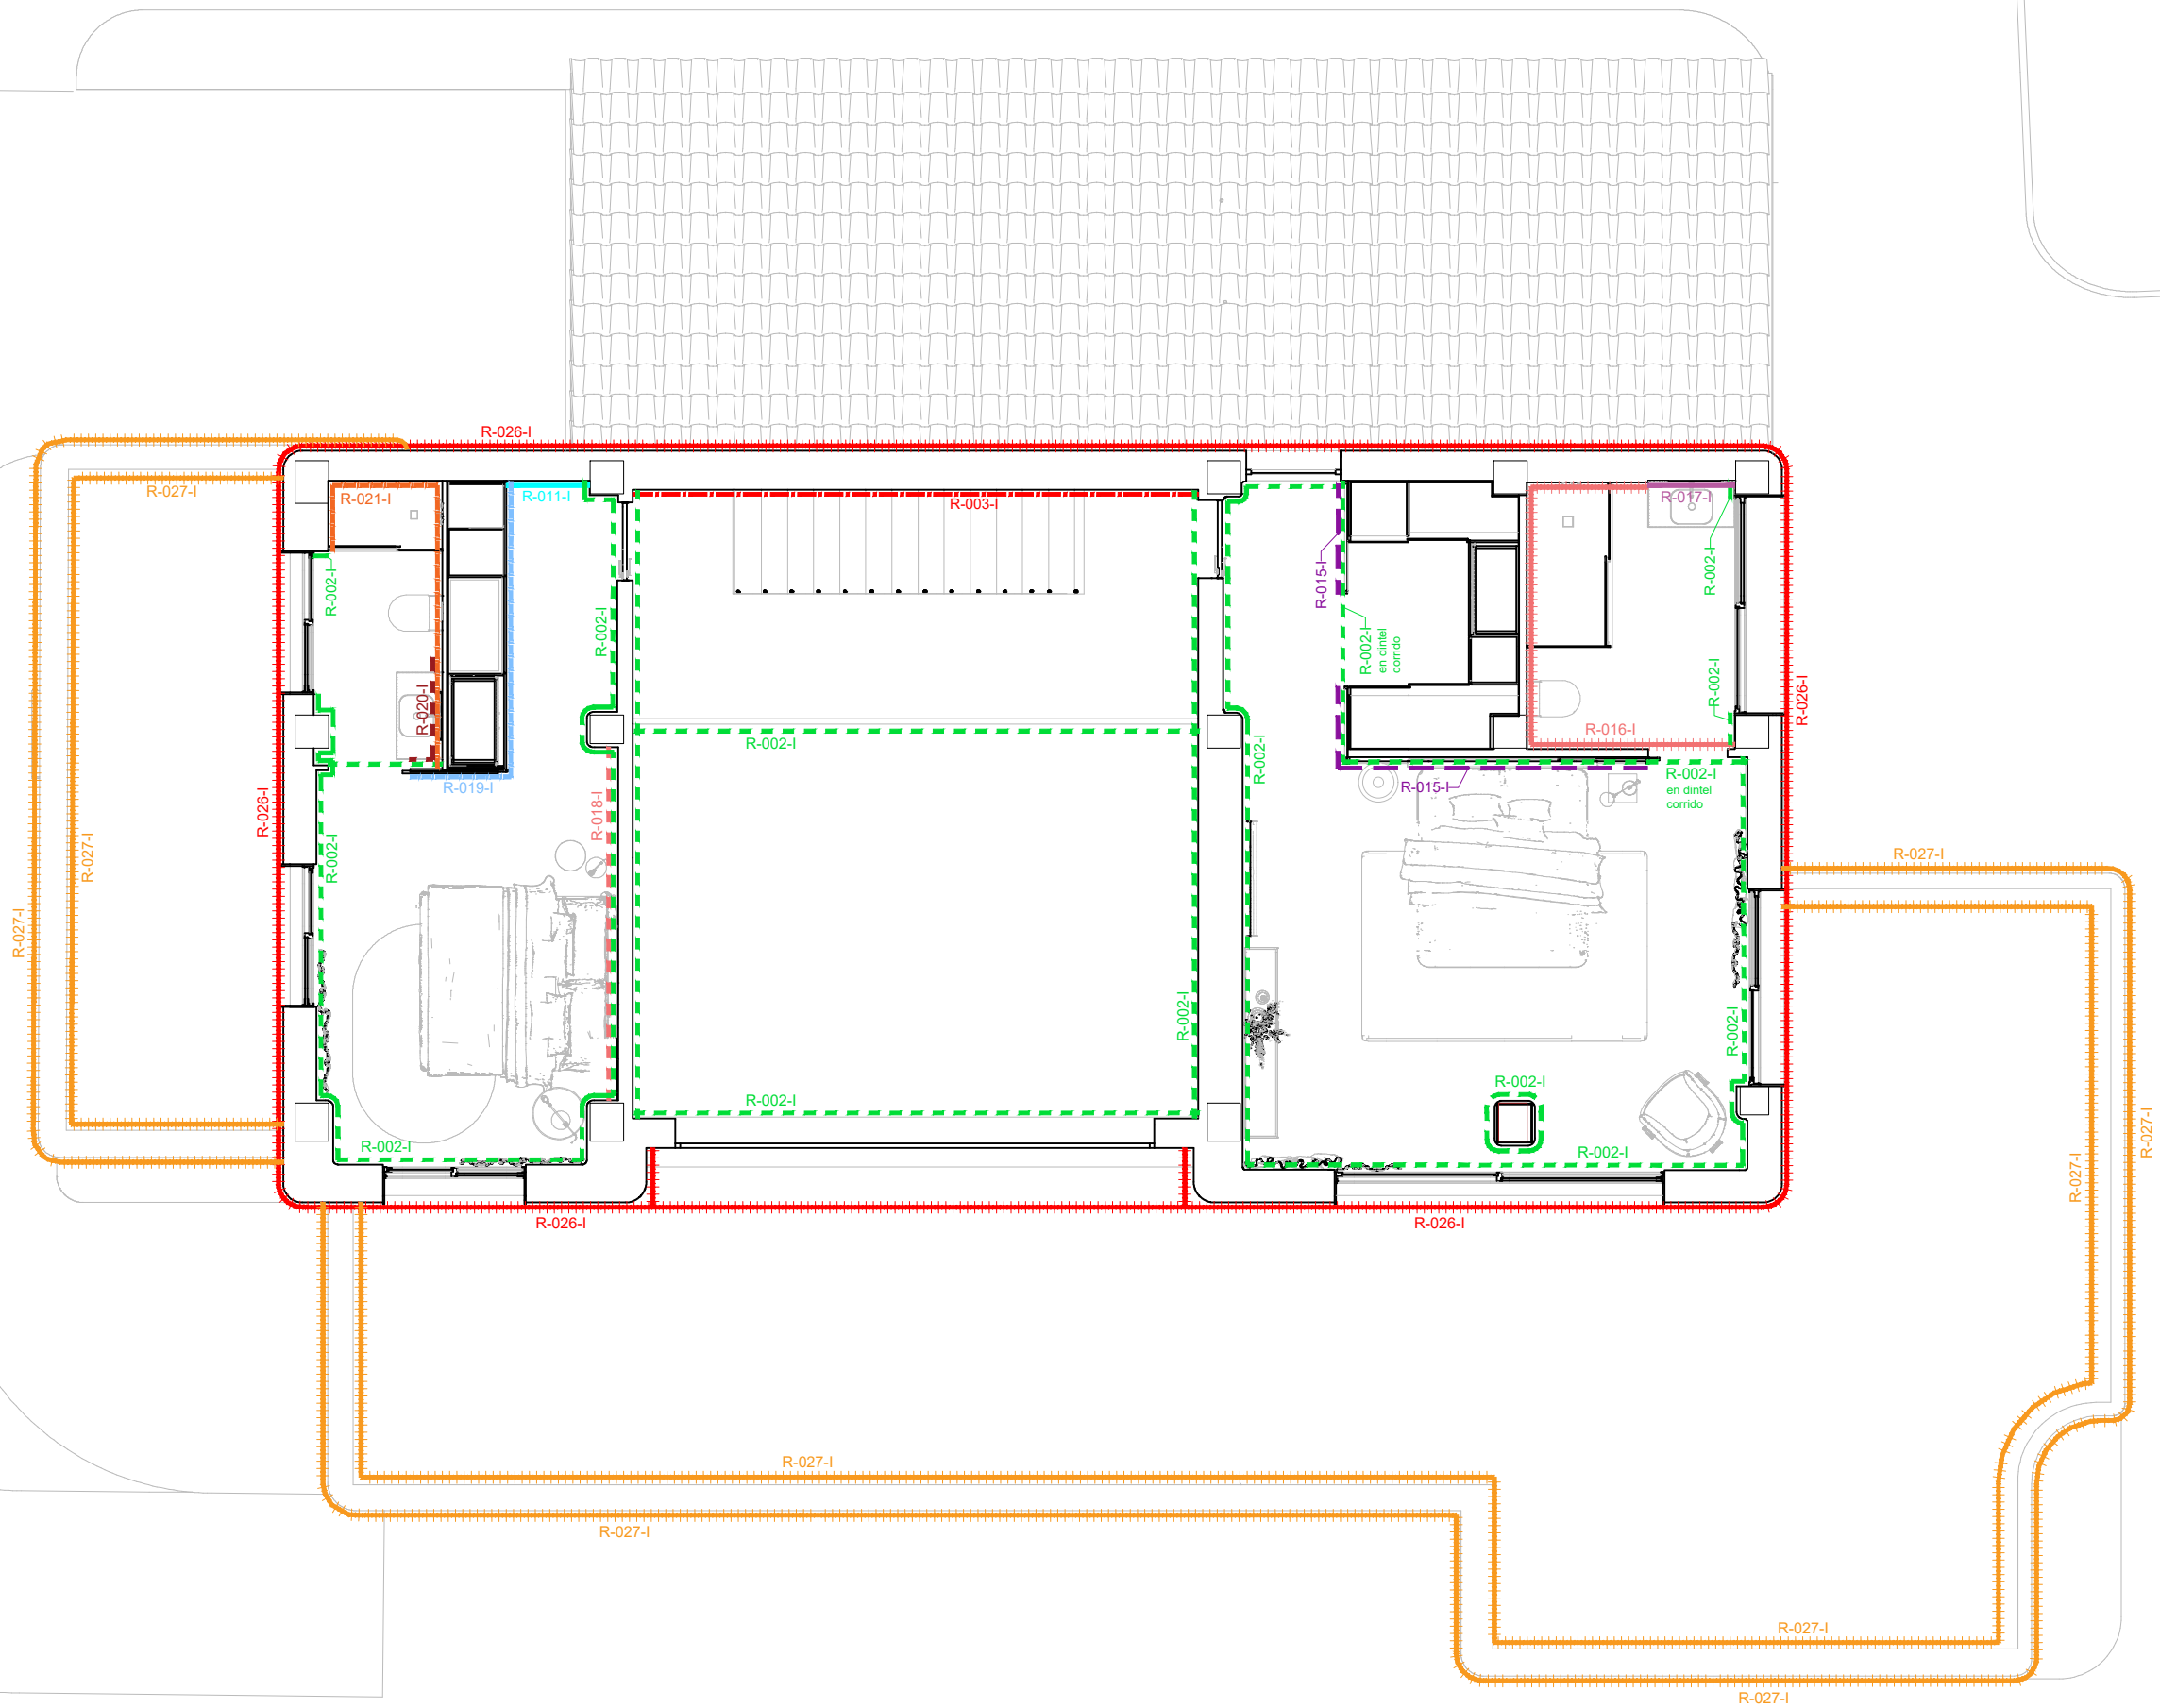

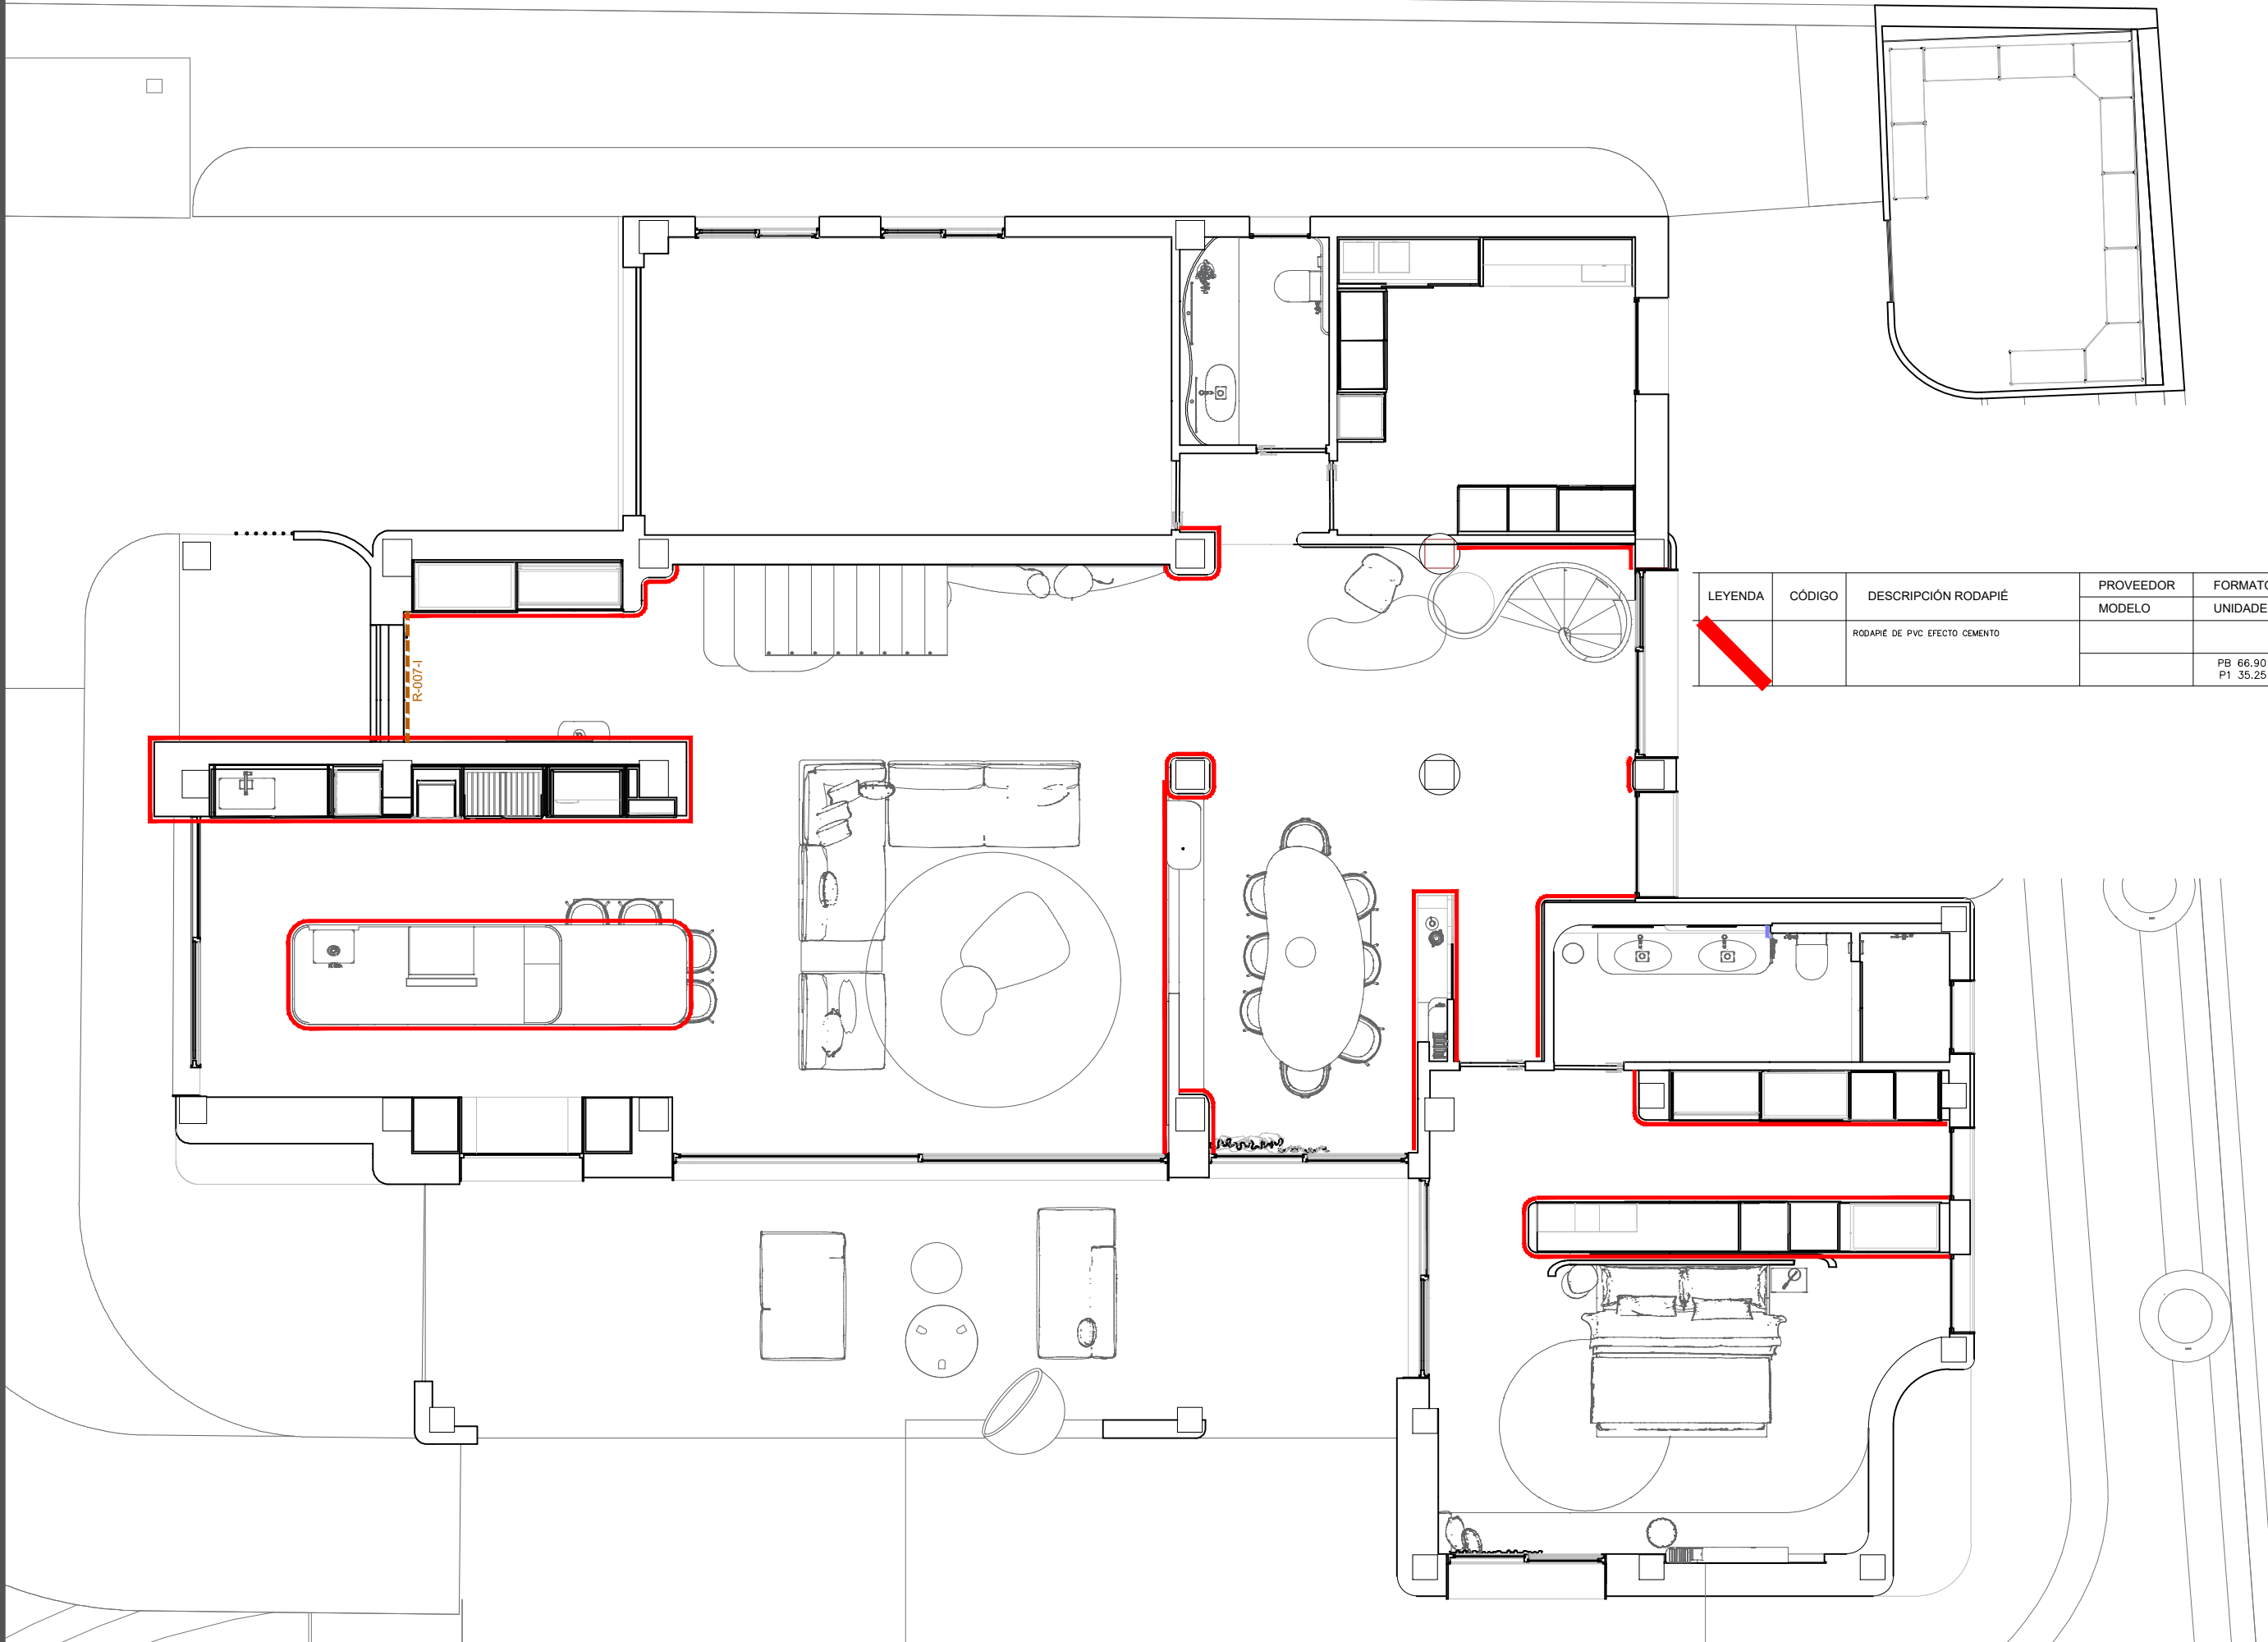

LEYENDA	CÓDIGO	DESCRIPCIÓN RODAPIÉ	PROVEEDOR	FORMATO
			MODELO	UNIDADES
		RODAPIÉ DE PVC EFECTO CEMENTO		PB 66.90 m
				P1 35.25 m



PLANO:
PLANO DE ESTADO
MODIFICADO
-REVESTIMIENTOS
VERTICALES-RODAPIE-

DESCRIPCIÓN:
PLANO DE ESTADO
MODIFICADO
-PLANTA BAJA-

ESCALA:
1/75


FECHA:
DICIEMBRE 2024

PROYECTO:
VIVIENDA
UNIFAMILIAR
MIGUEL

TIPO:
RESIDENCIAL

DIRECCIÓN:
PUNTA PRIMA
ORIHUELA (ALICANTE)

NÚMERO DE PLANO:

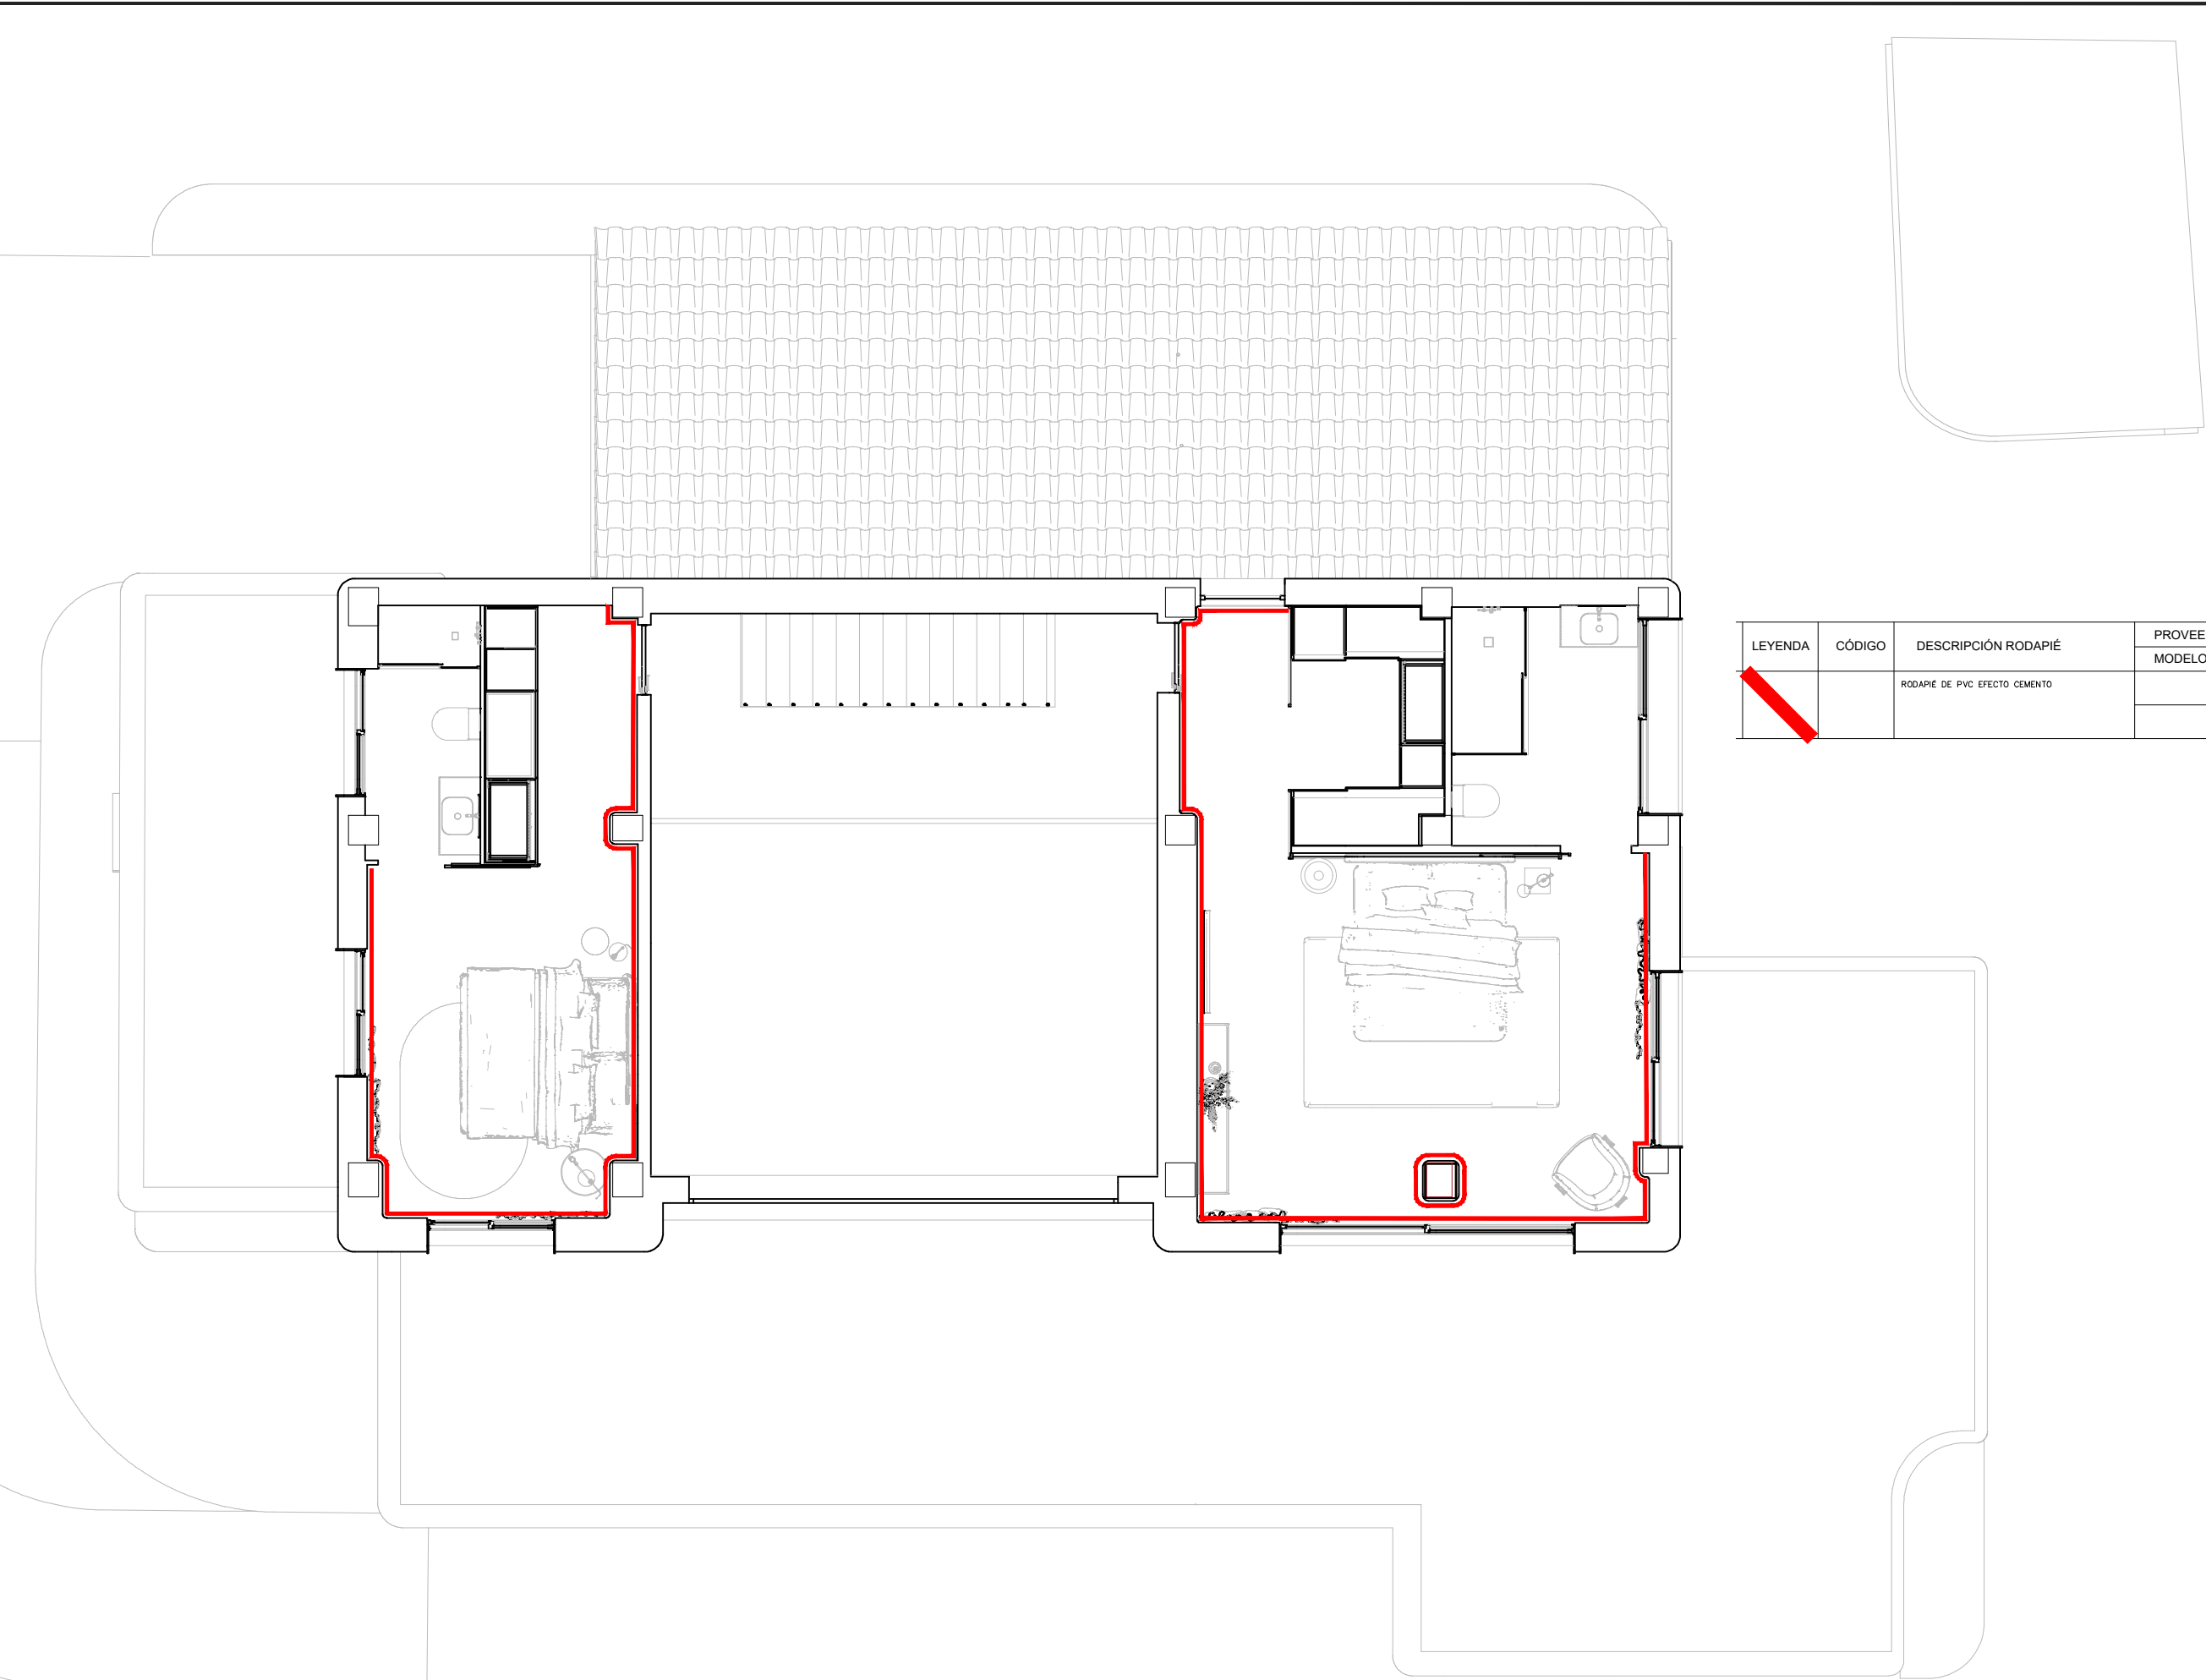

LEYENDA	CÓDIGO	DESCRIPCIÓN RODAPIÉ	PROVEEDOR	FORMATO
			MODELO	UNIDADES
		RODAPIÉ DE PVC EFECTO CEMENTO		PB 66.90 m P1 35.25 m



PLANO:
PLANO DE ESTADO
MODIFICADO
-REVESTIMIENTOS
VERTICALES-RODAPIE-

DESCRIPCIÓN:
PLANO DE ESTADO
MODIFICADO
-PLANTA PRIMERA-

ESCALA:
1/75


FECHA:
DICIEMBRE 2024

PROYECTO:
VIVIENDA
UNIFAMILIAR
MIGUEL

TIPO:
RESIDENCIAL

DIRECCIÓN:
PUNTA PRIMA
ORIHUELA (ALICANTE)

NÚMERO DE PLANO:

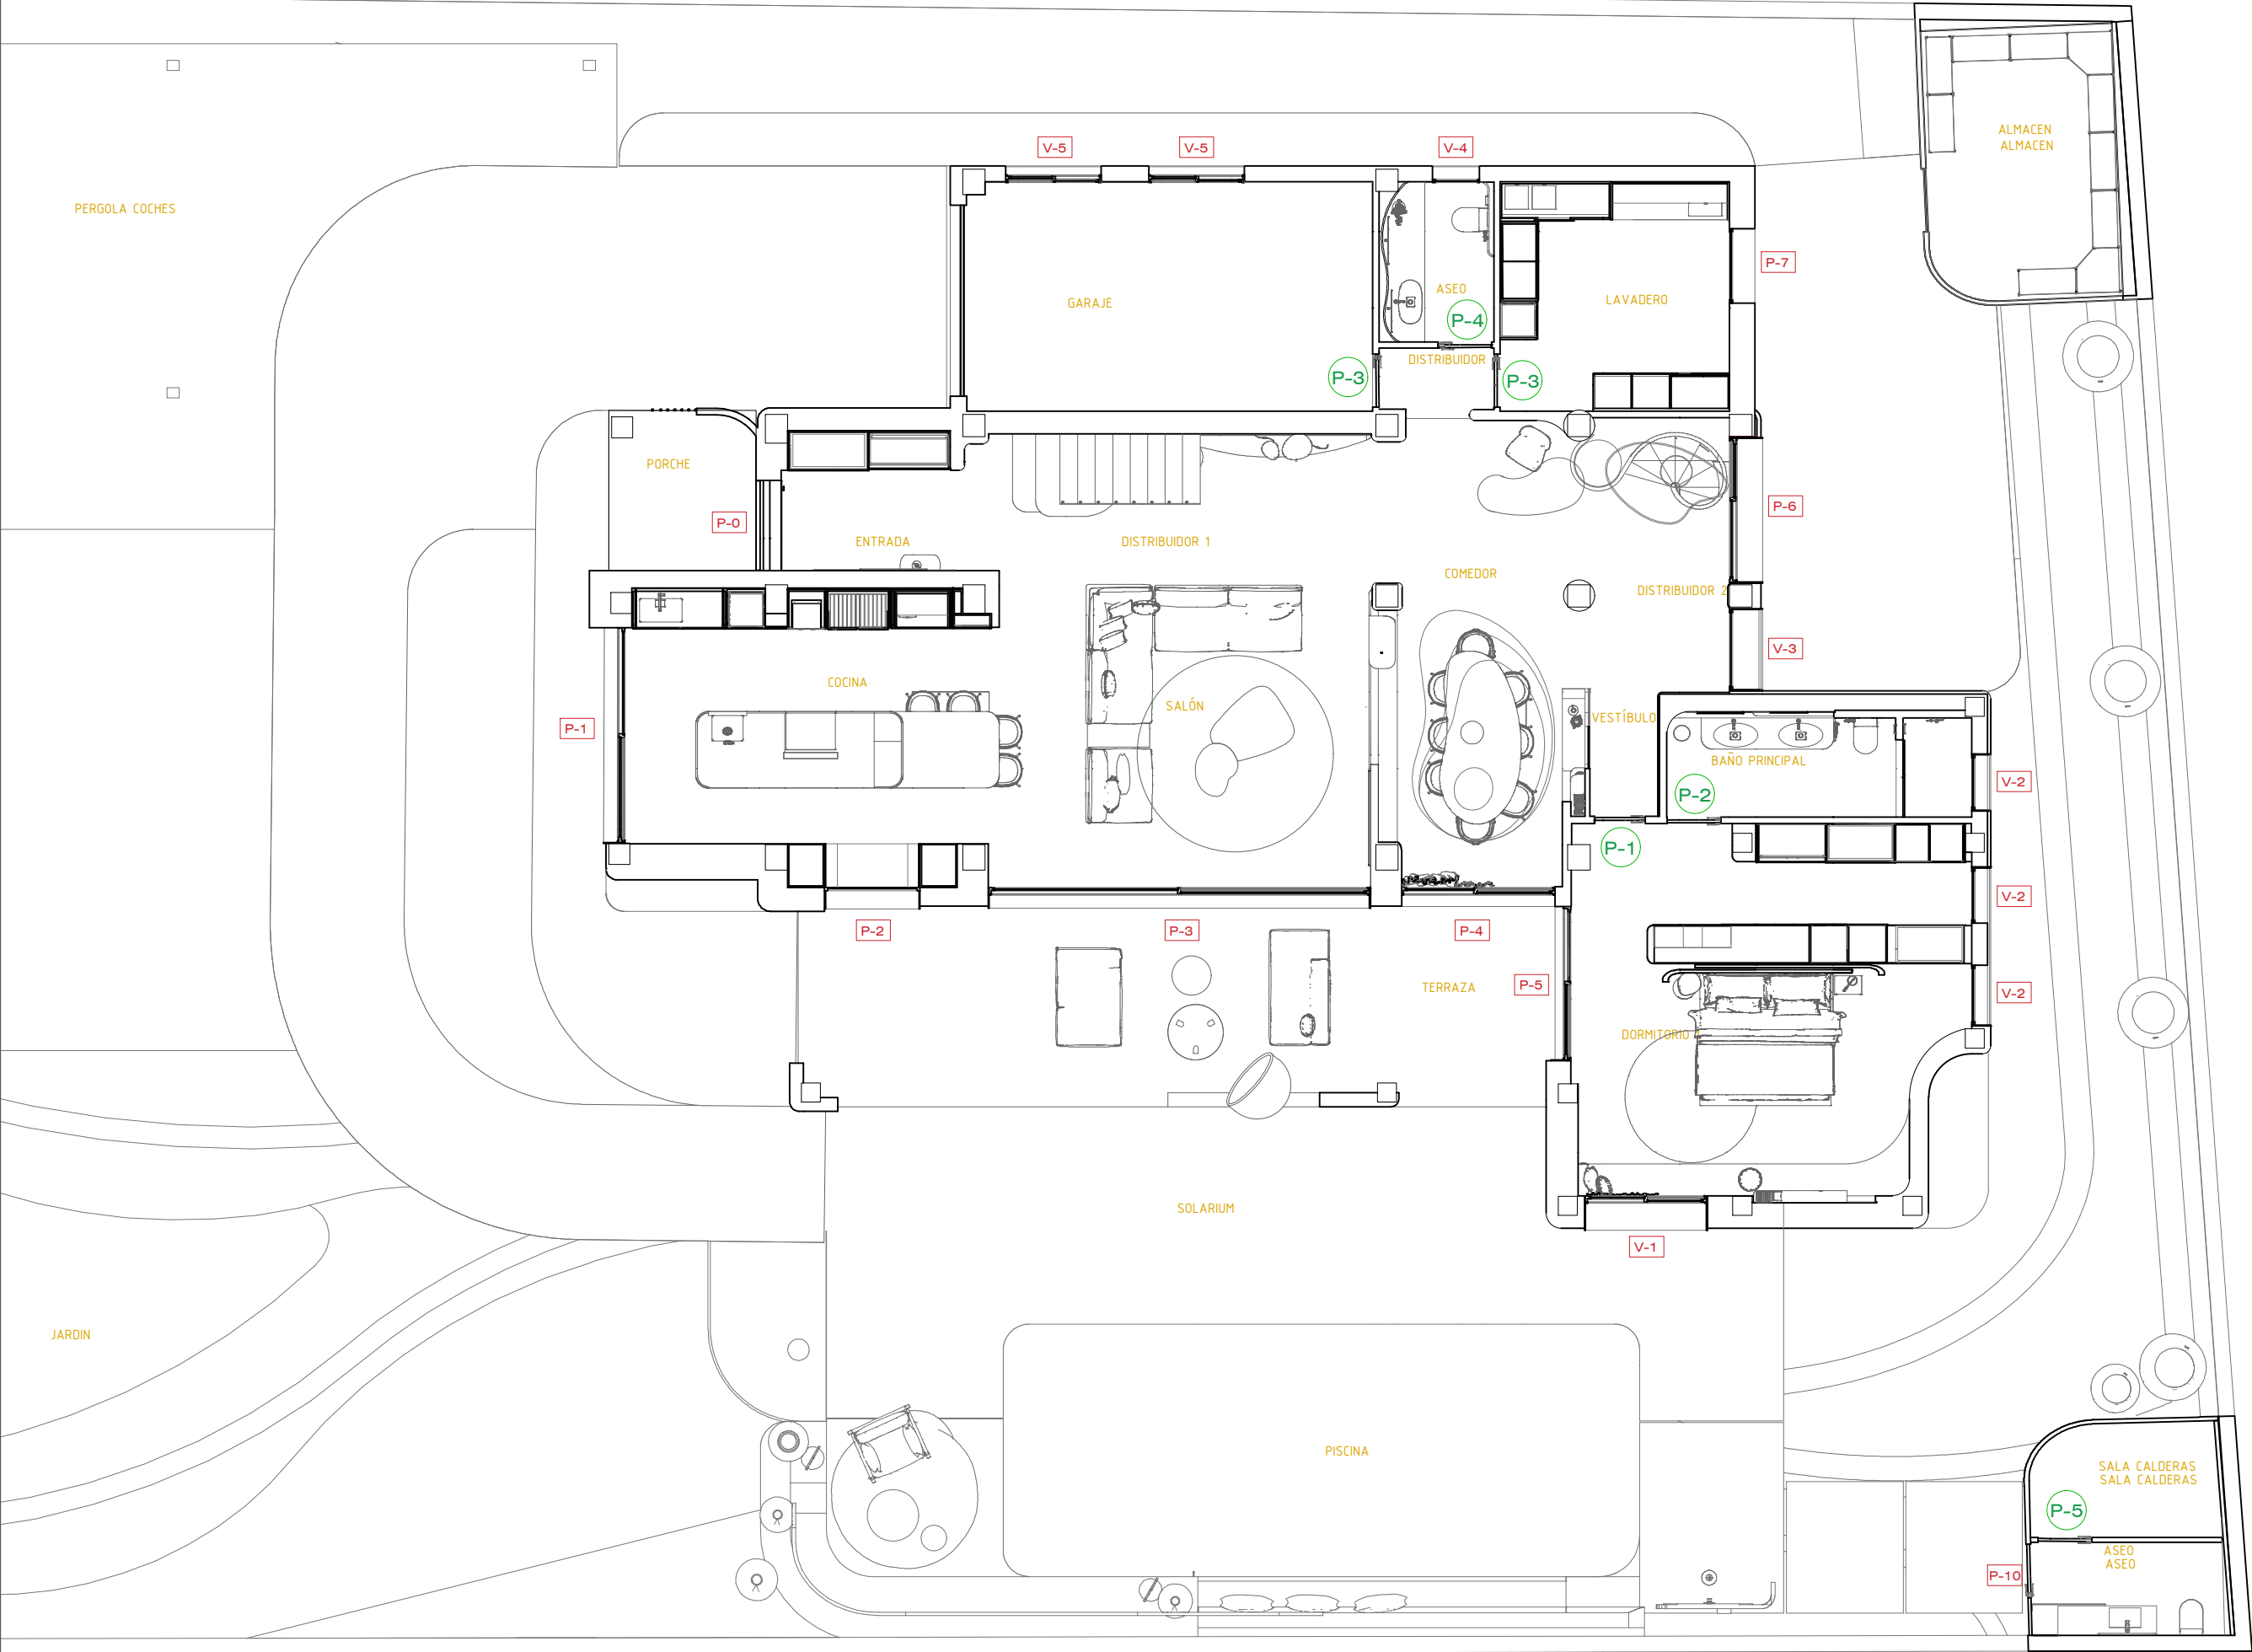

PLANO DE ESTADO REFORMADO –PLANTA BAJA–

DESCRIPCIÓN: PLANO DE ESTADO REFORMADO –UBICACIÓN CARPINTERÍA–

ESCALA: 1/100


FECHA: ENERO 2025

PROYECTO: VIVIENDA UNIFAMILIAR MIGUEL

TIPO: RESIDENCIAL

DIRECCIÓN: PUNTA PRIMA ORIHUELA (ALICANTE)

NÚMERO DE PLANO:

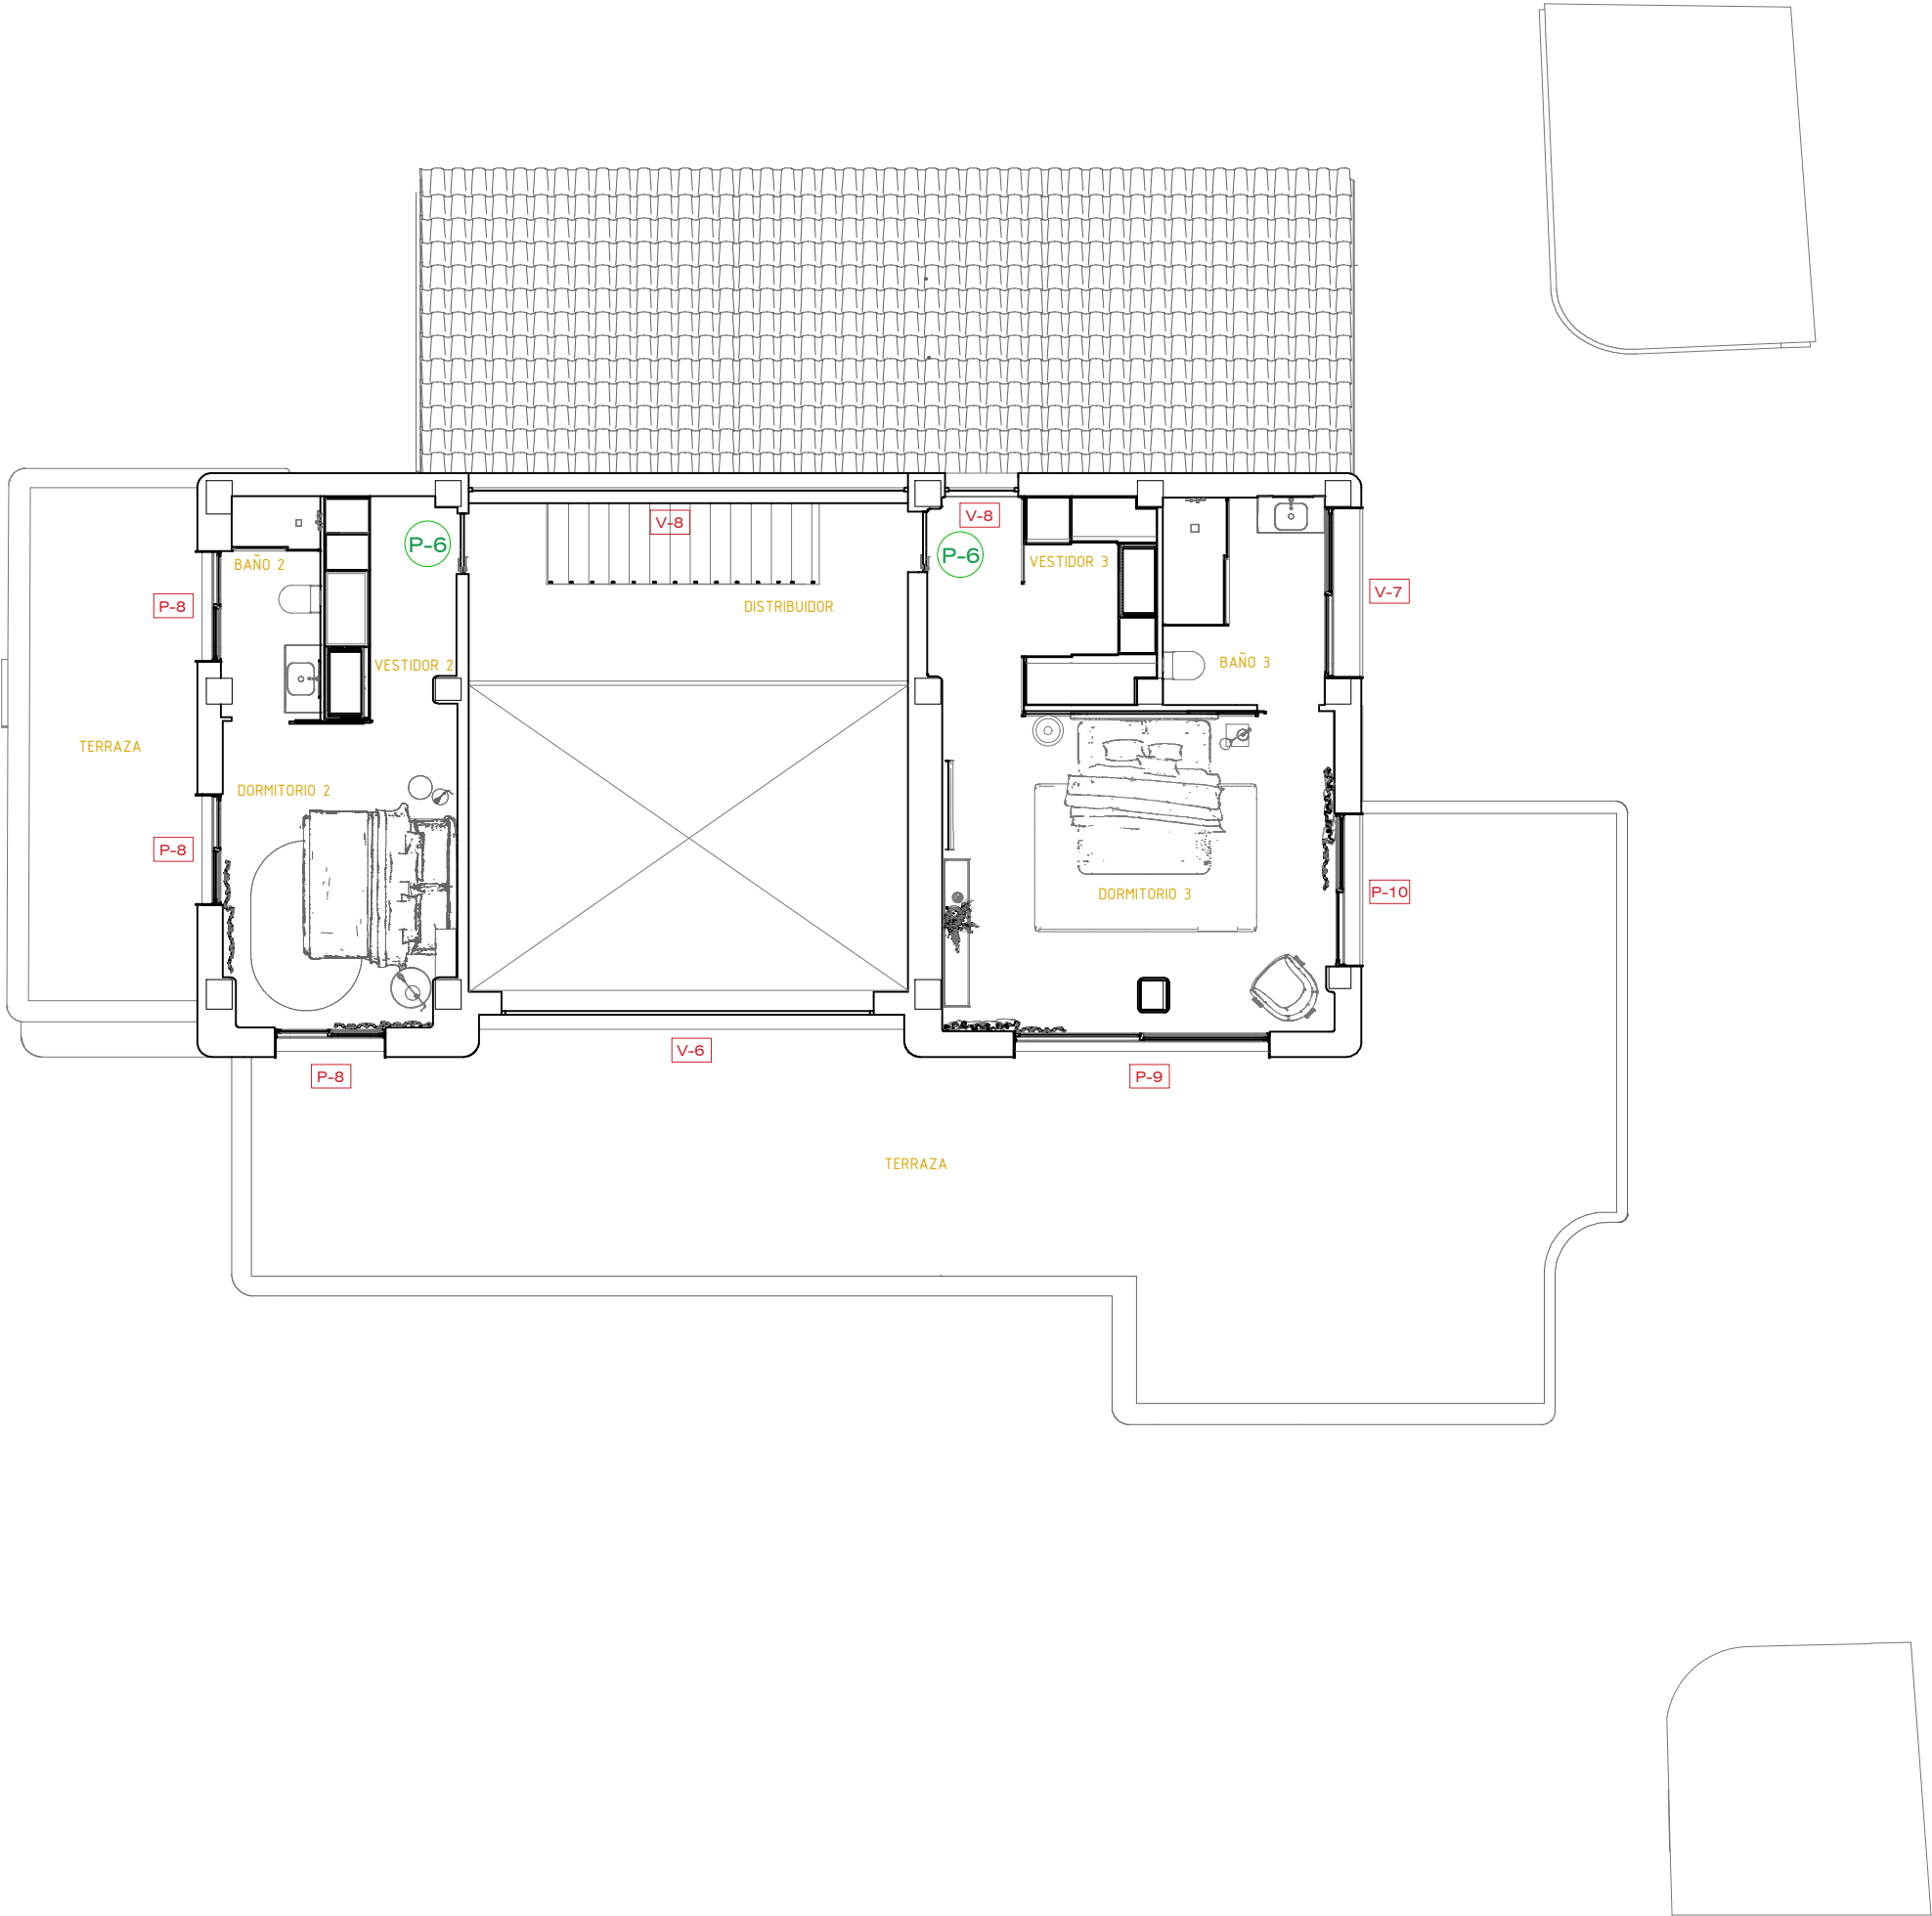

PLANO:
PLANO DE ESTADO REFORMADO
–PLANTA PRIMERA–

DESCRIPCIÓN:
PLANO DE ESTADO REFORMADO
–UBICACIÓN CARPINTERÍA–

ESCALA:
1/100

FECHA:
ENERO 2025



PROYECTO:
VIVIENDA UNIFAMILIAR
MIGUEL

TIPO:
RESIDENCIAL

DIRECCIÓN:
PUNTA PRIMA ORIHUELA (ALICANTE)

NÚMERO DE PLANO:

PLANO DE ESTADO MODIFICADO_PLANTA BAJA_DETALLE CARPINTERÍA

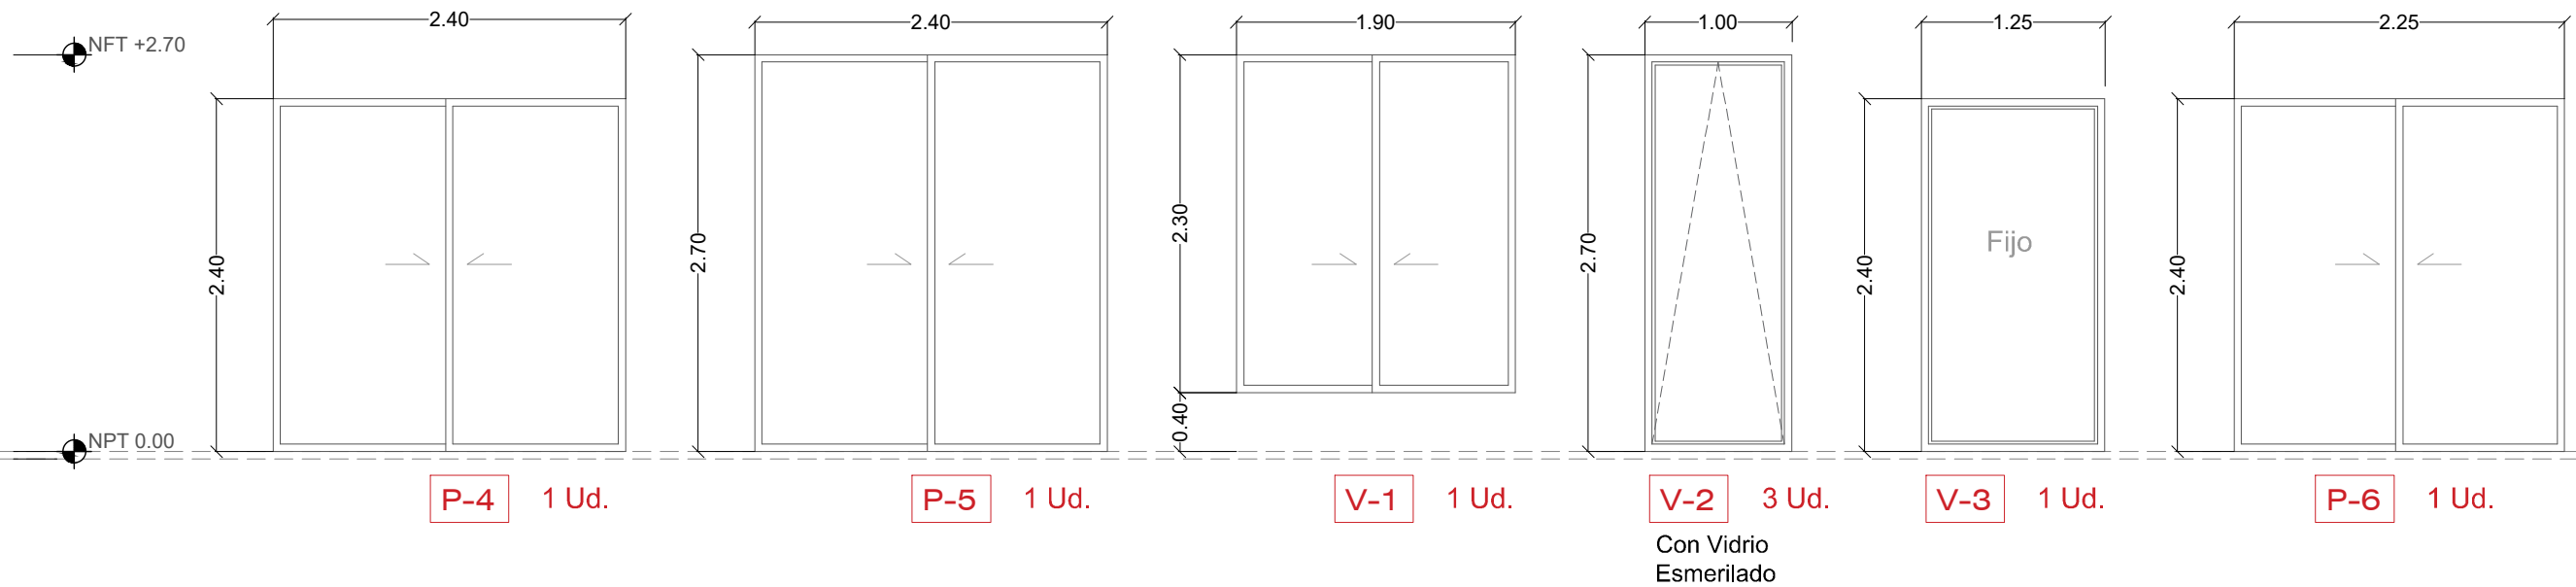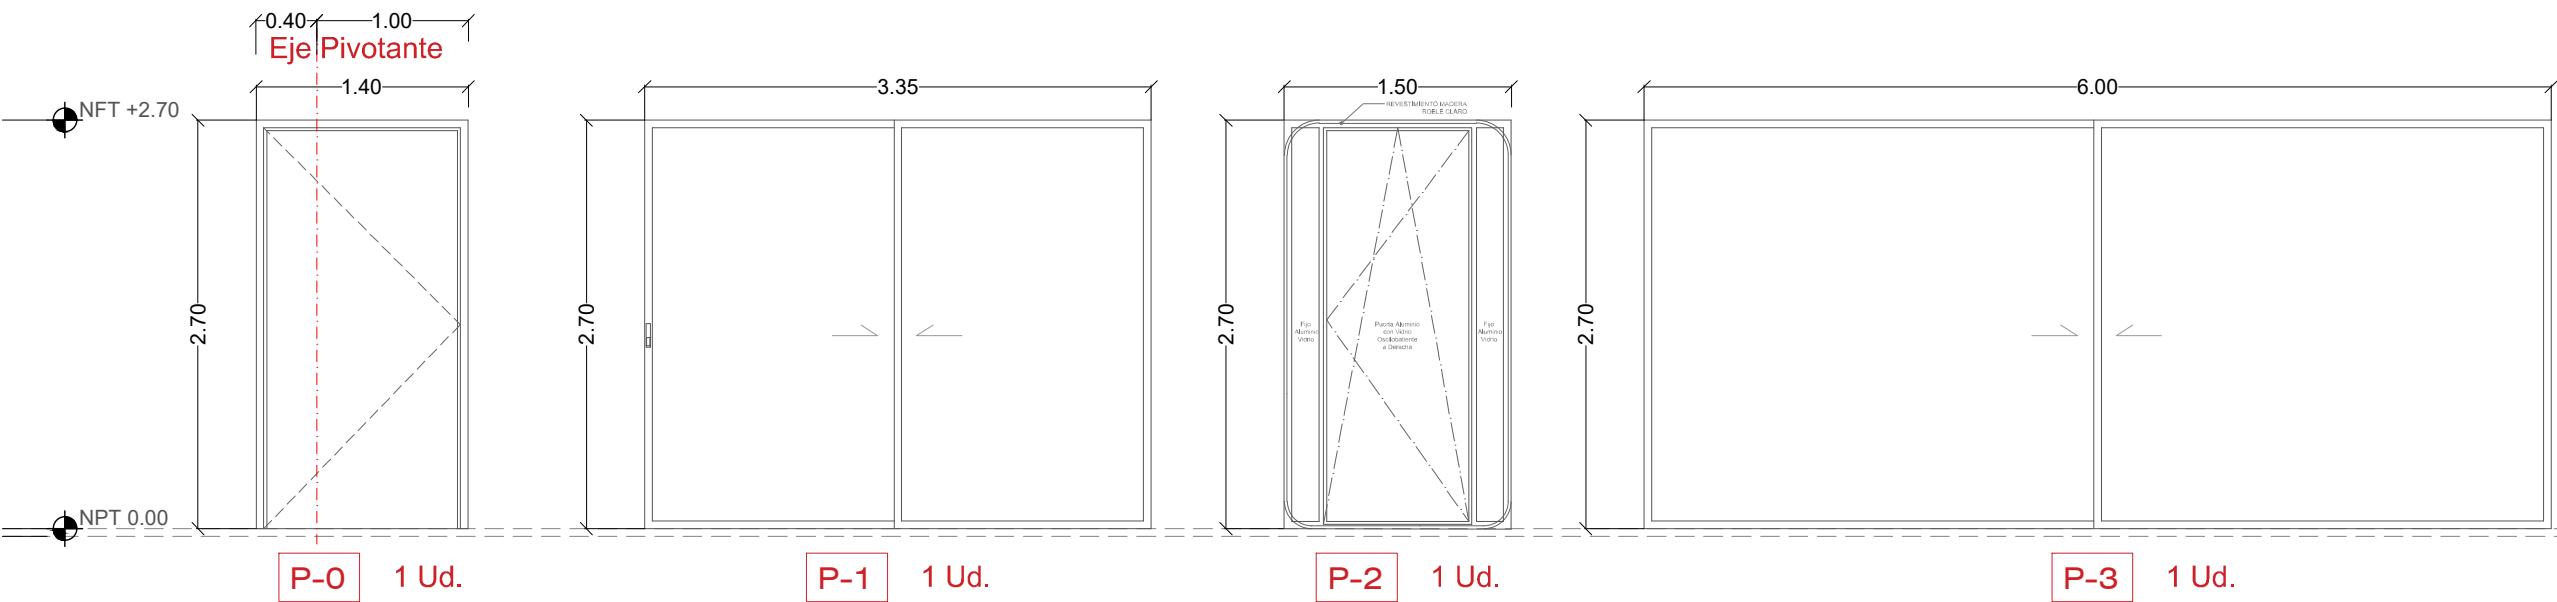

LEYENDA CARPINTERÍA EXTERIOR

CARPINTERÍA METÁLICA DE ALUMINIO, CON HOJAS FIJAS, ABATIBLES, ABATIBLES-OSCILOBATIENTES O CORREDERAS, SEGÚN ESPECIFICACIOENS, CON ROTURA DE PUENTE TÉRMICO Y VIDRIO CLIMALIT, LACADAS EN BLANCO ROTO MATE. CASA CORTIZO.

MEMORIA TÉCNICA
CARPINTERIA

Carpintería fija y abatible, según planos, realizada con perfiles con rotura de puente térmico mayor 12 mm de aluminio lacado de 60 micras con sello de calidad Qualicoat con canal europeo, transmitancia menor o igual a 3.2 W/m2K

VIDRIO

Doble acristalamiento de seguridad, formado por vidrio laminado compuesto por dos vidrios de 6 mm de espesor unidos mediante una lámina de butiral de vinilo esmerilado, cámara de aire deshidratado de 15mm con perfil separador de aluminio sellada perimetralmente y un vidrio laminado compuesto por dos vidrios de 4 mm de espesor unidos mediante una lámina de butiral de vinilo esmerilado, con factor solar g=0.41 y transmitancia térmica U=1.4 W/m2K, fijado sobre carpintería con acuñado mediante calzos de apoyo perimetrales y laterales, incluso sellado en frío con silicona y colocación de junquillos. Vidrio con Control Solar y cantos pulidos.



PLANO:
PLANO DE ESTADO REFORMADO
-PLANTA BAJA-

DESCRIPCION:
PLANO DE ESTADO REFORMADO
-DETALLE CARPINTERÍA EXTERIOR-

ESCALA:
1/50


FECHA:
ENERO 2025

PROYECTO:
VIVIENDA UNIFAMILIAR
MIGUEL

TIPO:
RESIDENCIAL

DIRECCIÓN:
PUNTA PRIMA
ORIHUELA (ALICANTE)

NÚMERO DE PLANO:

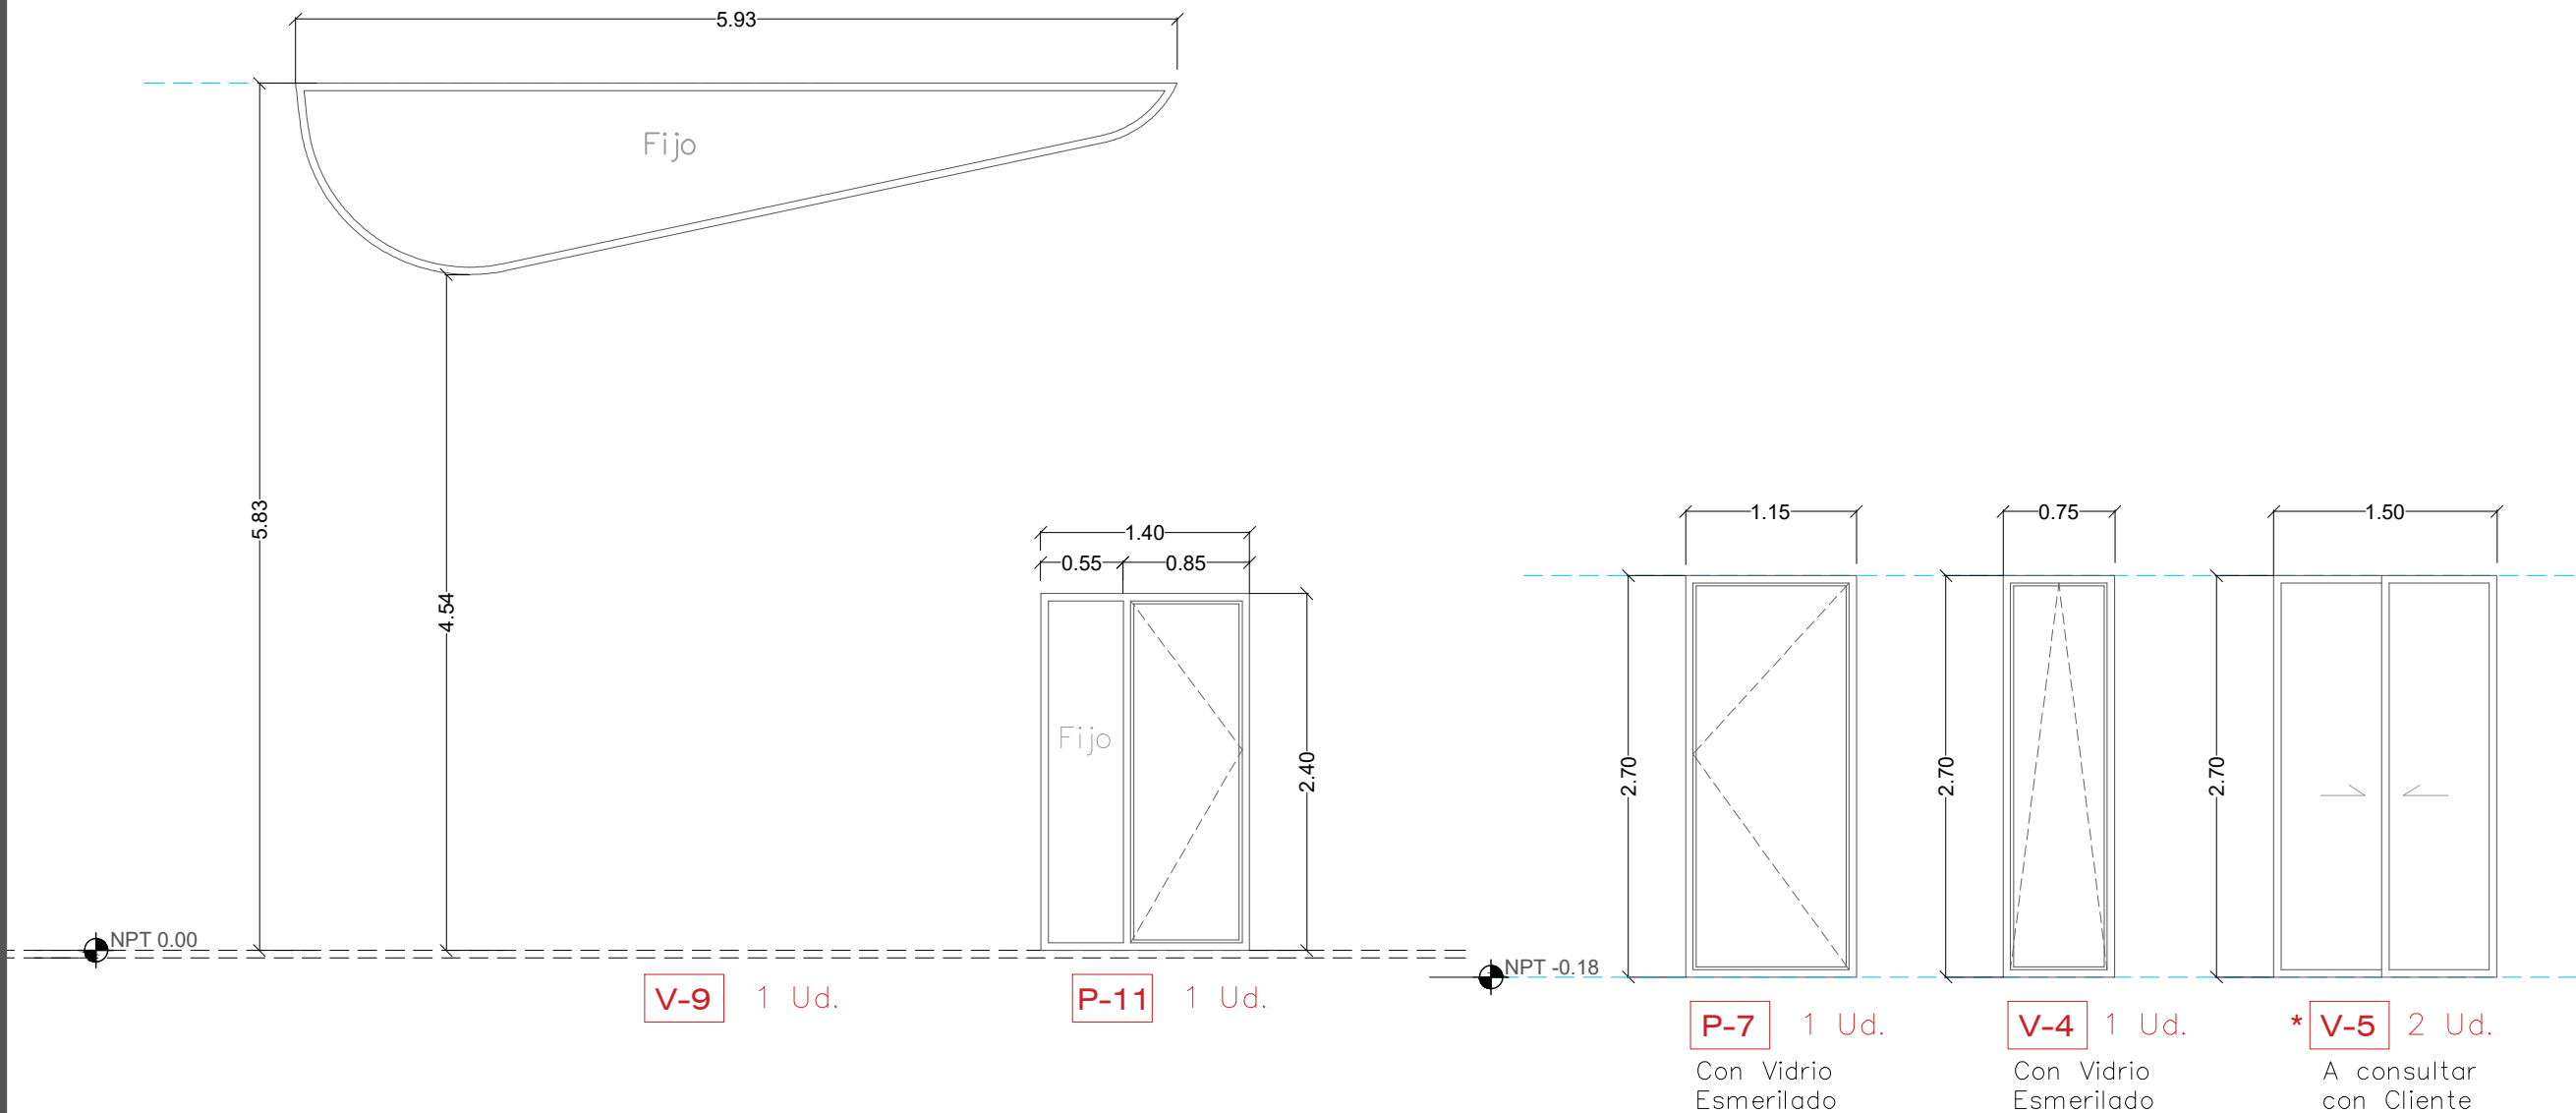

LEYENDA CARPINTERÍA EXTERIOR

CARPINTERÍA METÁLICA DE ALUMINIO, CON HOJAS FIJAS, ABATIBLES, ABATIBLES-OSCILOBATIENTES O CORREDERAS, SEGÚN ESPECIFICACIOENS, CON ROTURA DE PUENTE TÉRMICO Y VIDRIO CLIMALIT, LACADAS EN BLANCO ROTO MATE. CASA CORTIZO.

MEMORIA TÉCNICA

CARPINTERIA

Carpintería fija y abatible, según planos, realizada con perfiles con rotura de puente térmico mayor 12 mm de aluminio lacado de 60 micras con sello de calidad Qualicoat con canal europeo, transmitancia menor o igual a 3.2 W/m2K

VIDRIO

Doble acristalamiento de seguridad, formado por vidrio laminado compuesto por dos vidrios de 6 mm de espesor unidos mediante una lámina de butiral de vinilo esmerilado, cámara de aire deshidratado de 15mm con perfil separador de aluminio sellada perimetralmente y un vidrio laminado compuesto por dos vidrios de 4 mm de espesor unidos mediante una lámina de butiral de vinilo esmerilado, con factor solar g=0.41 y transmitancia térmica U=1.4 W/m2K, fijado sobre carpintería con acuñado mediante calzos de apoyo perimetrales y laterales, incluso sellado en frío con silicona y colocación de junquillos. Vidrio con Control Solar y cantos pulidos.



PLANO:
PLANO DE ESTADO REFORMADO
-PLANTA BAJA-

DESCRIPCIÓN:
PLANO DE ESTADO REFORMADO
-DETALLE CARPINTERÍA EXTERIOR-

ESCALA:
1/50

FECHA:
ENERO 2025


PROYECTO:
VIVIENDA UNIFAMILIAR MIGUEL

TIPO:
RESIDENCIAL

DIRECCIÓN:
PUNTA PRIMA ORIHUELA (ALICANTE)

NÚMERO DE PLANO:

PLANO DE ESTADO MODIFICADO_PLANTA PRIMERA_DETALLE CARPINTERÍA

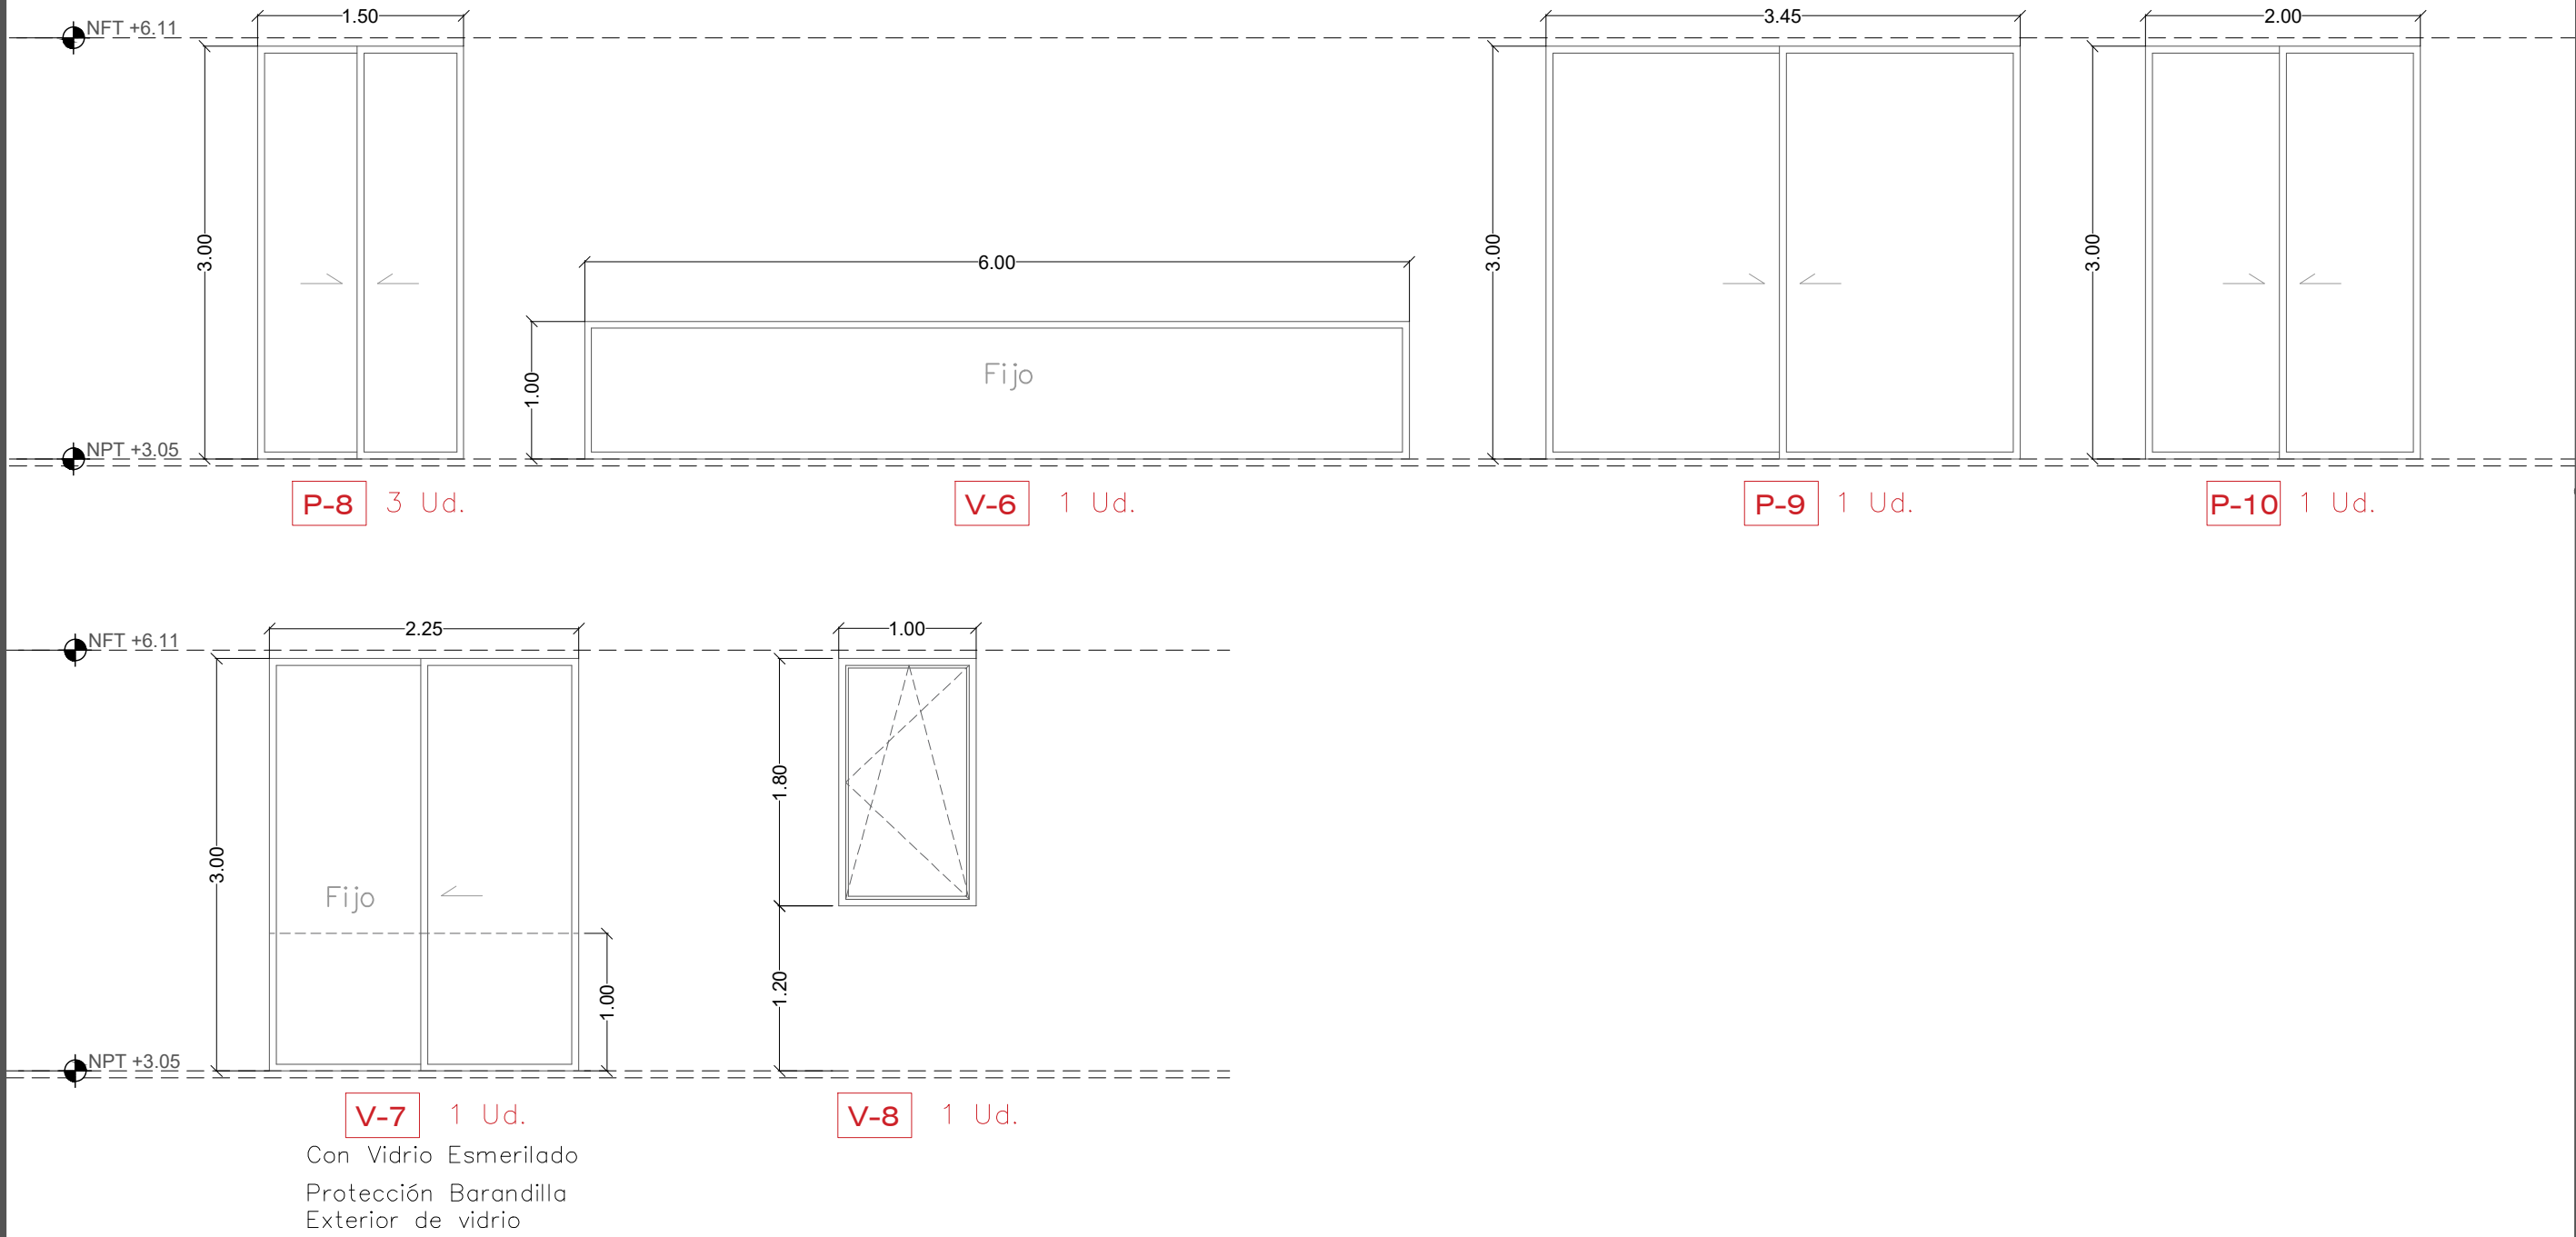

LEYENDA CARPINTERÍA EXTERIOR

CARPINTERÍA METÁLICA DE ALUMINIO, CON HOJAS FIJAS, ABATIBLES, ABATIBLES-OSCILOBATIENTES O CORREDERAS, SEGÚN ESPECIFICACIOENS, CON ROTURA DE PUENTE TÉRMICO Y VIDRIO CLIMALIT, LACADAS EN BLANCO ROTO MATE. CASA CORTIZO.

MEMORIA TÉCNICA
CARPINTERIA

Carpintería fija y abatible, según planos, realizada con perfiles con rotura de puente térmico mayor 12 mm de aluminio lacado de 60 micras con sello de calidad Qualicoat con canal europeo, transmitancia menor o igual a 3.2 W/m2K

VIDRIO

Doble acristalamiento de seguridad, formado por vidrio laminado compuesto por dos vidrios de 6 mm de espesor unidos mediante una lámina de butiral de vinilo esmerilado , cámara de aire deshidratado de 15mm con perfil separador de aluminio sellada perimetralmente y un vidrio laminado compuesto por dos vidrios de 4 mm de espesor unidos mediante una lámina de butiral de vinilo esmerilado, con factor solar g=0.41 y transmitancia térmica U=1.4 W/m2K, fijado sobre carpintería con acuñado mediante calzos de apoyo perimetrales y laterales, incluso sellado en frío con silicona y colocación de junquillos. Vidrio con Control Solar y cantos pulidos.



PLANO:
PLANO DE ESTADO REFORMADO
–PLANTA PRIMERA–

DESCRIPCION:
PLANO DE ESTADO REFORMADO
–DETALLE CARPINTERÍA EXTERIOR–

ESCALA:
1/50

FECHA:
ENERO 2025


PROYECTO:
VIVIENDA UNIFAMILIAR
MIGUEL

TIPO:
RESIDENCIAL

DIRECCIÓN:
PUNTA PRIMA ORIHUELA (ALICANTE)


NÚMERO DE PLANO:

PLANO DE ESTADO MODIFICADO_PLANTA BAJA Y PRIMERA_CARPINTERÍA INTERIOR

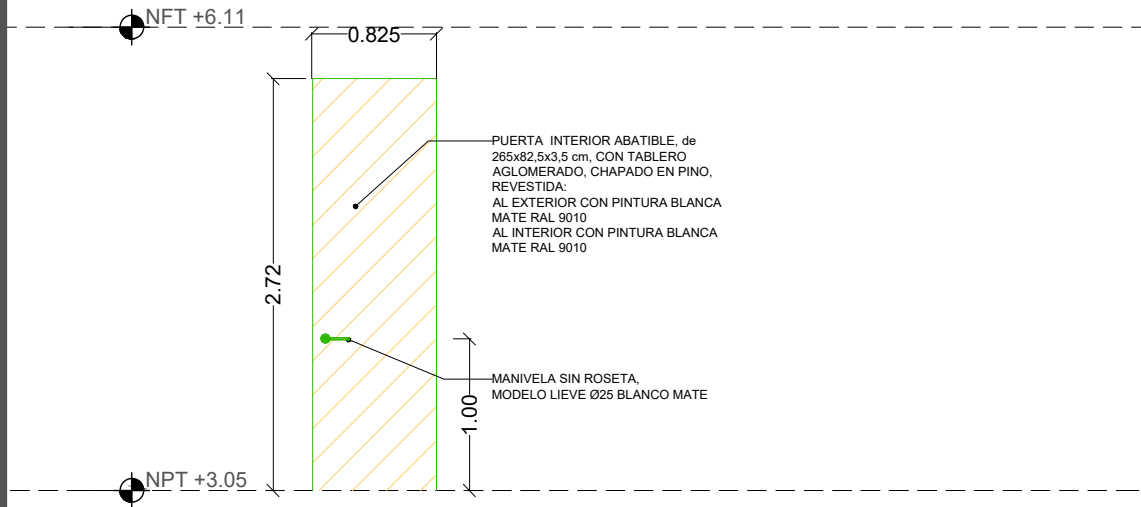


P-6

1 Ud. Izquierda
1 Ud. Derecha

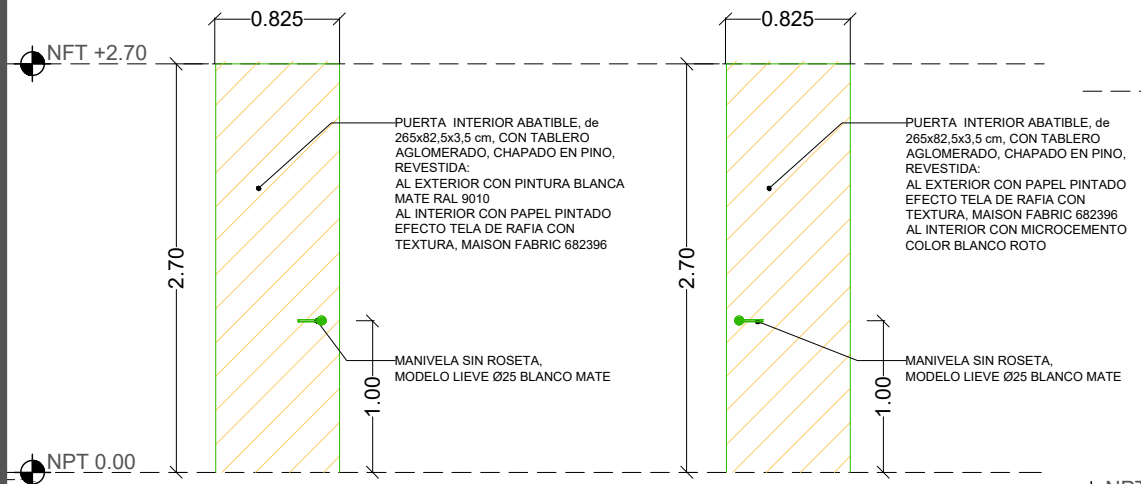


P-1

1 Ud. Izquierda

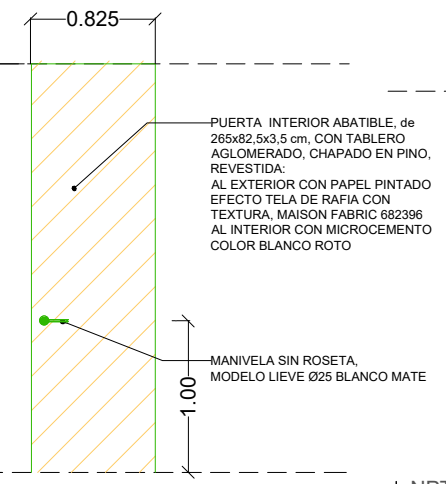


P-2

1 Ud. Derecha

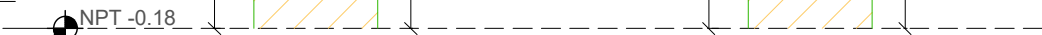


P-3

1 Ud. Izquierda
1 Ud. Derecha

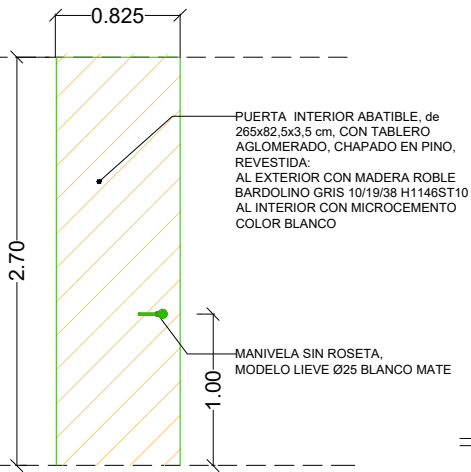

P-4

1 Ud. Izquierda

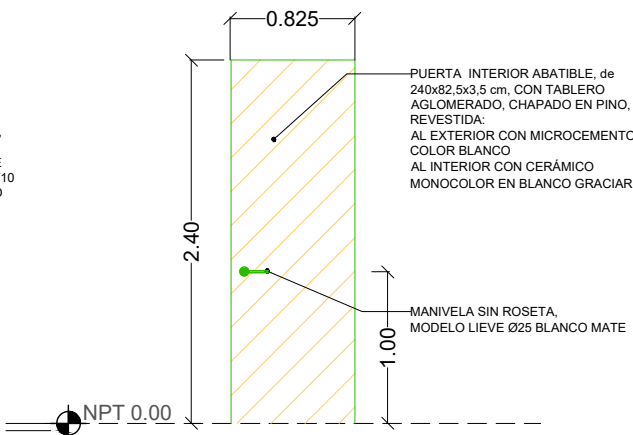

P-5

1 Ud. Izquierda

LEYENDA CARPINTERÍA EXTERIOR

CARPINTERÍA METÁLICA DE ALUMINIO, CON HOJAS FIJAS, ABATIBLES, ABATIBLES-OSCILOBATIENTES O CORREDERAS, SEGÚN ESPECIFICACIOENS, CON ROTURA DE PUENTE TÉRMICO Y VIDRIO CLIMALIT, LACADAS EN BLANCO ROTO MATE. CASA CORTIZO.

MEMORIA TÉCNICA

CARPINTERIA

Carpintería fija y abatible, según planos, realizada con perfiles con rotura de puente térmico mayor 12 mm de aluminio lacado de 60 micras con sello de calidad Qualicoat con canal europeo, transmitancia menor o igual a 3.2 W/m2K

VIDRIO

Doble acristalamiento de seguridad, formado por vidrio laminado compuesto por dos vidrios de 6 mm de espesor unidos mediante una lámina de butiral de vinilo esmerilado , cámara de aire deshidratado de 15mm con perfil separador de aluminio sellada perimetralmente y un vidrio laminado compuesto por dos vidrios de 4 mm de espesor unidos mediante una lámina de butiral de vinilo esmerilado, con factor solar g=0.41 y transmitancia térmica U=1.4 W/m2K, fijado sobre carpinteria con acuñado mediante calzos de apoyo perimetrales y laterales, incluso sellado en frío con silicona y colocación de junquillos. Vidrio con Control Solar y cantos pulidos.



PLANO:
PLANO DE ESTADO REFORMADO
-PLANTA BAJA Y PLANTA PRIMERA-

DESCRIPCION:
PLANO DE ESTADO REFORMADO
-CARPINTERÍA INTERIOR-

ESCALA:
1/50

FECHA:
ENERO 2025


PROYECTO:
VIVIENDA UNIFAMILIAR
MIGUEL

TIPO:
RESIDENCIAL

DIRECCIÓN:
PUNTA PRIMA
ORIHUELA (ALICANTE)

NÚMERO DE PLANO:

24

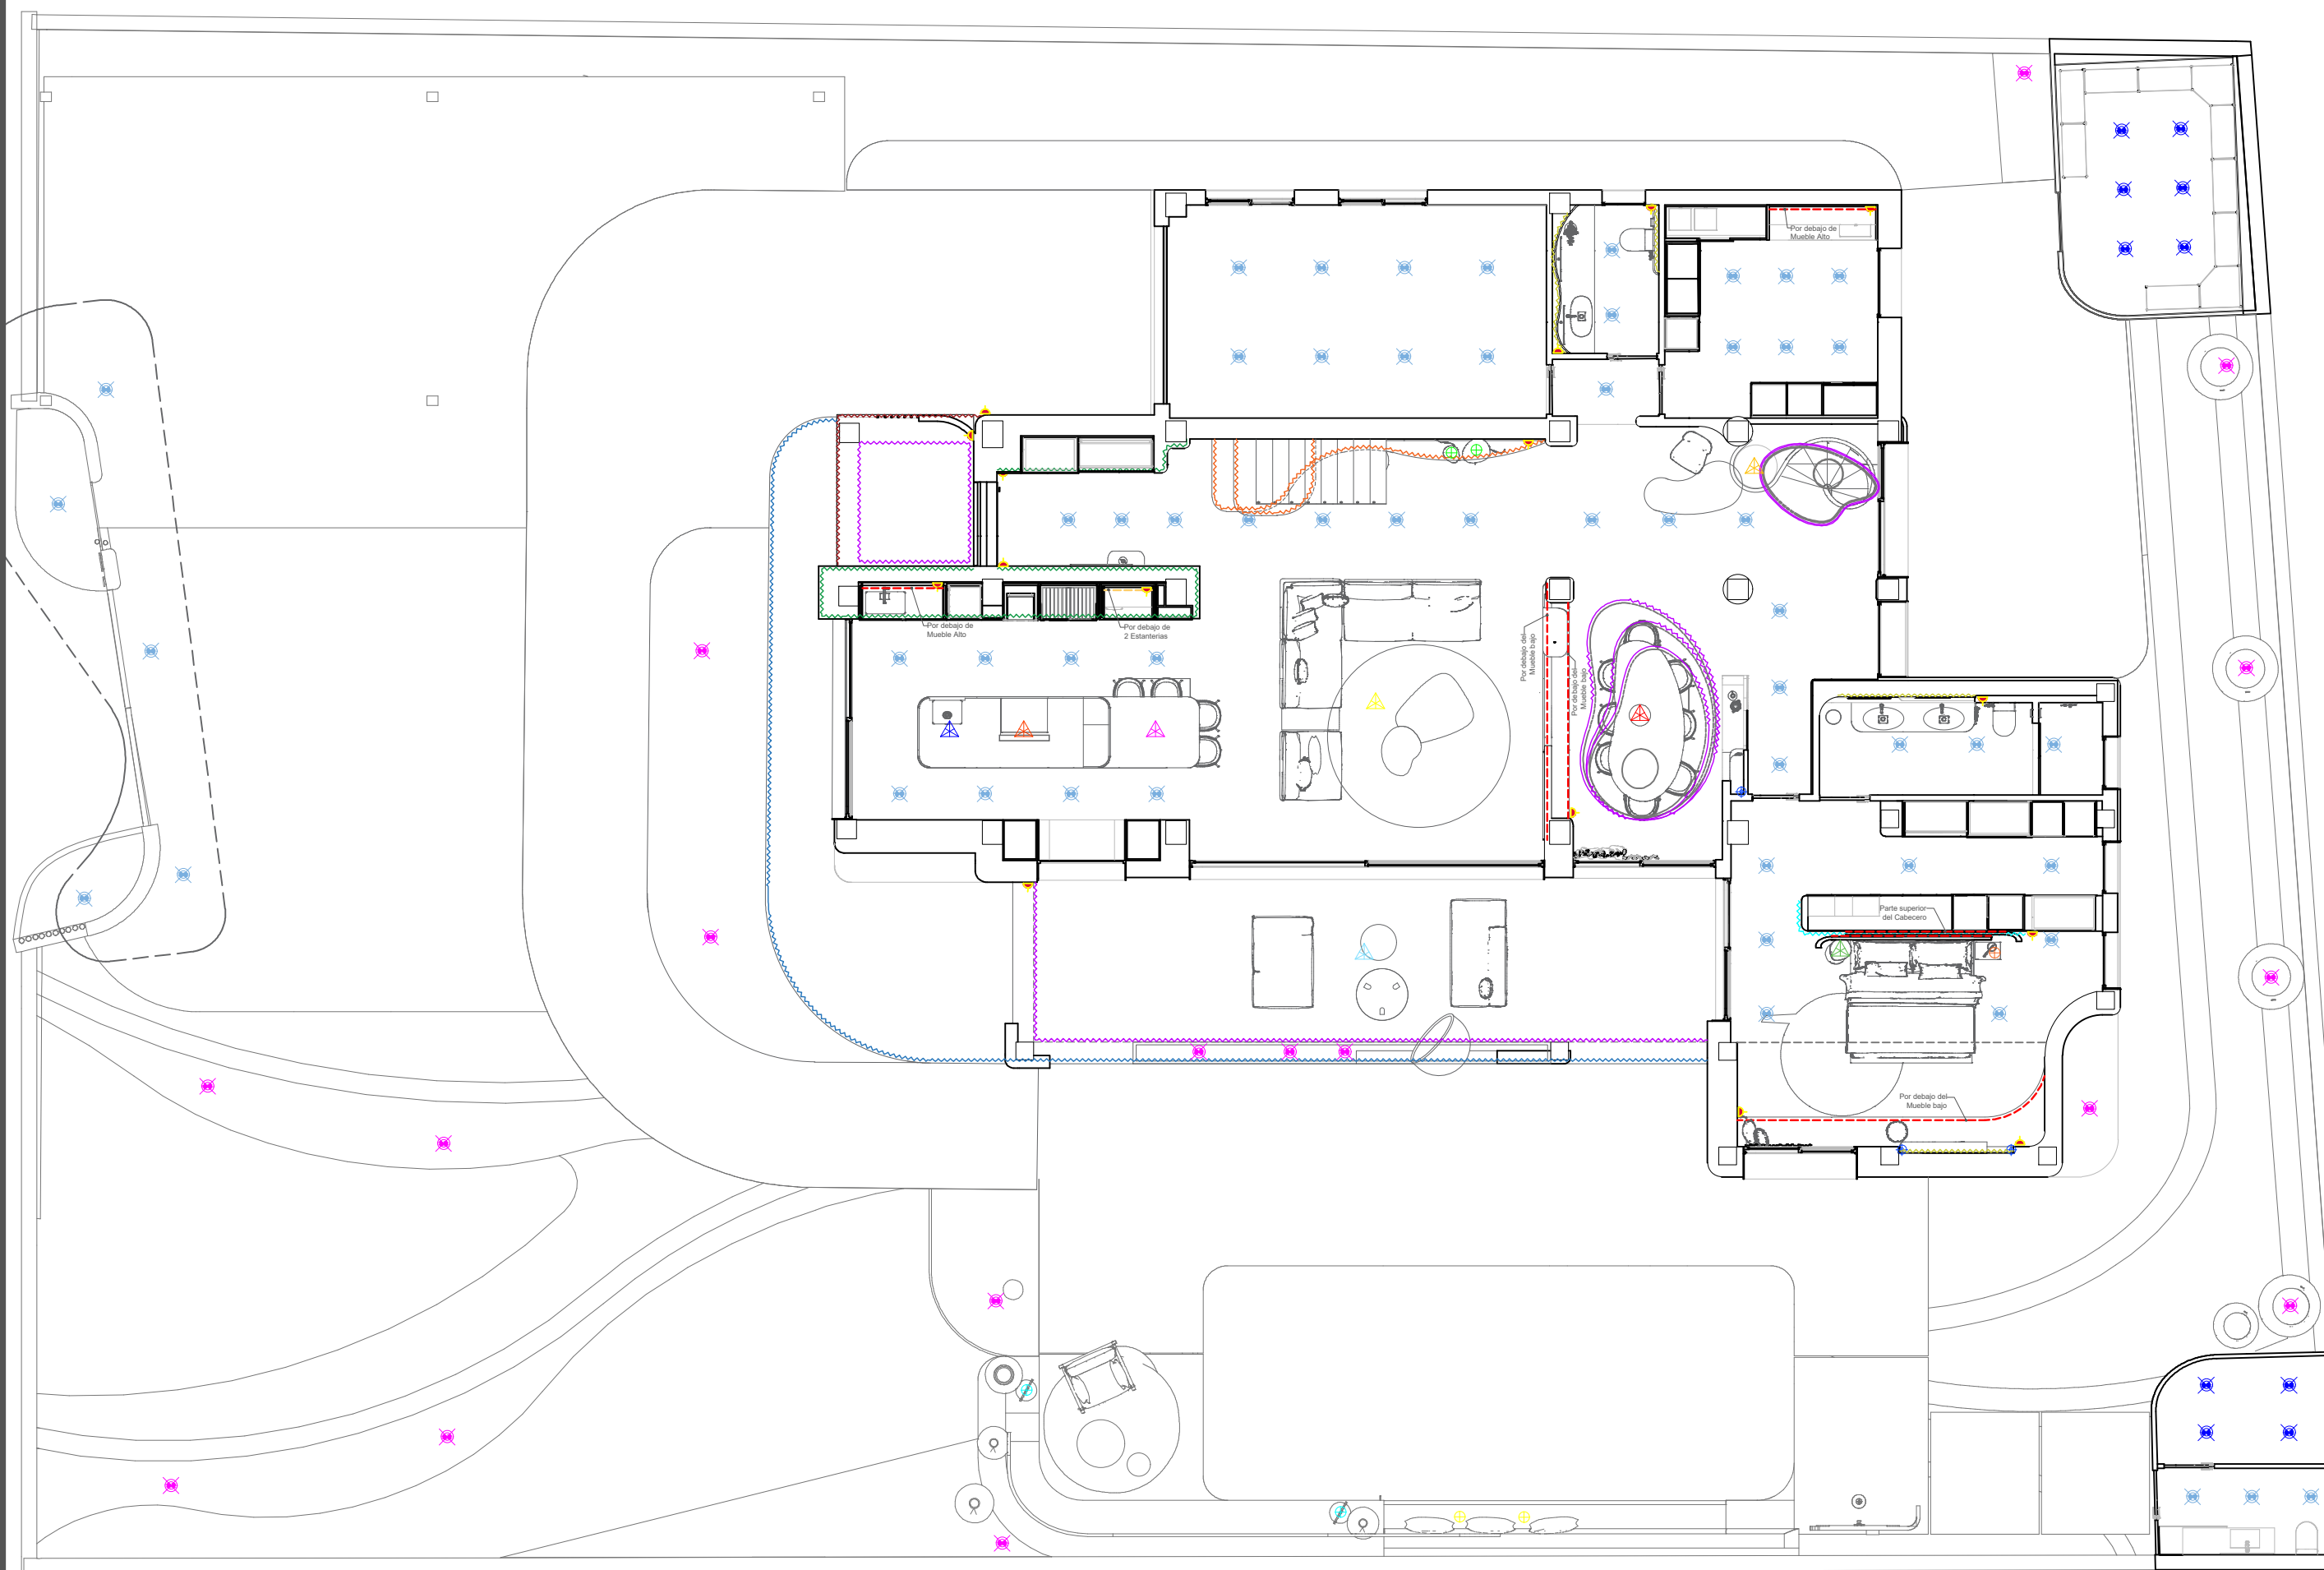

PLANO:
PLANO DE ESTADO REFORMADO

DESCRIPCIÓN:
INSTALACIÓN ELÉCTRICA.
ILUMINACIÓN – LUMINARIAS PARCELA

ESCALA:
1/100

FECHA:
FEBRERO 2025

PROYECTO:
VIVIENDA UNIFAMILIAR MIGUEL

TIPO:
RESIDENCIAL


DIRECCIÓN:
PUNTA PRIMA ORIHUELA (ALICANTE)

NÚMERO DE PLANO:

PLANO DE ESTADO REFORMADO_LUMINARIAS-PLANTA BAJA I

LEYENDA MECANISMOS - SERIE SKY NIESSEN ACABADO BLANCO SOFT					
	ZS55 - Cargador USB tipo C		ZS55 - Enchufe Schuko 25A(55 x 55 mm) de Pared		ZS55 - Interruptor simple10 A (X) / 250 V ~ (55 x 55 mm) acabado gris antracita.
	ZS55 - Toma TV-R		ZS55 - Enchufe Schuko 16 A / 250 V ~ (55 x 55 mm) de Pared		ZS55 - Conmutador 10 A(X) / 250V~ (55 x 55 mm) acabado gris antracita.
	Z41 COM Pantalla táctil capacitiva con videoportero		Enchufe empotrado en en Suelo 16 A / 250 V.		ZS55 - Conector Red doble acabado gris antracita.
	Zumbador		Enchufe oculto integrado en la encimera de la isla de cocina, 16A/250V; columna de 3 tomas.		Sensor de proximidad

Las tomas de corriente enmarcadas en un doble recuadro van detrás o dentro de los muebles.

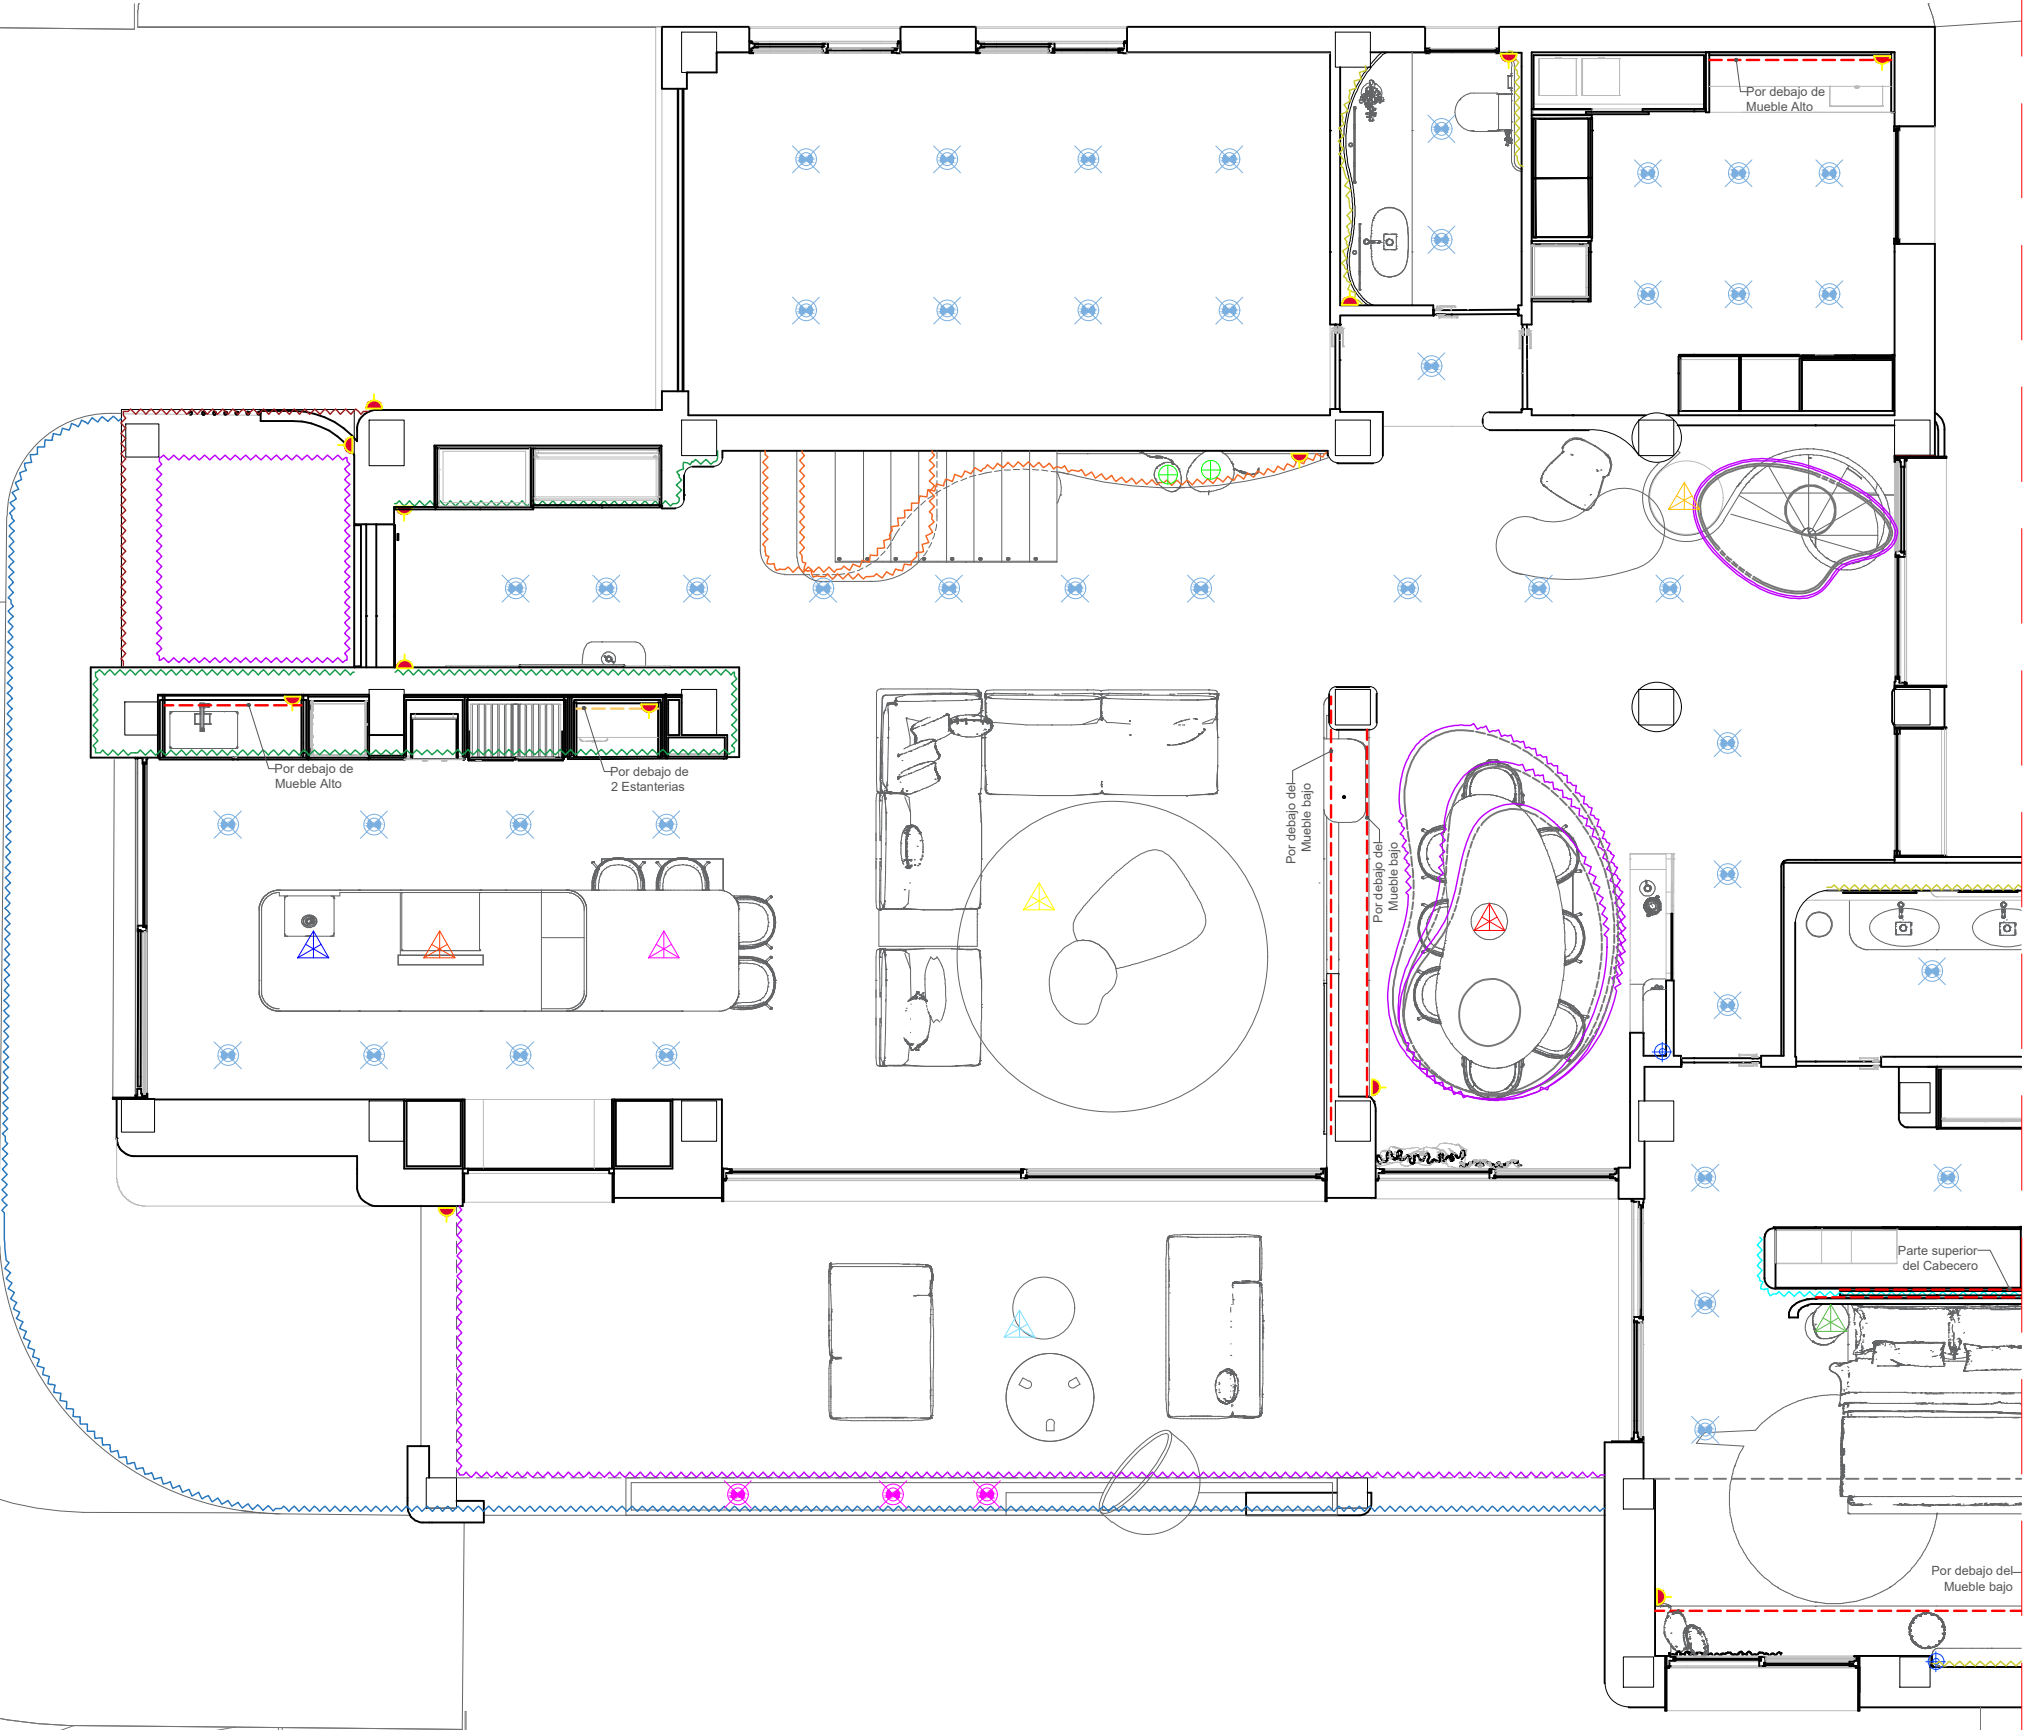

LEYENDA INSTALACIÓN ELECTRICIDAD

- CUADRO GENERAL DISTRIBUCION
- PUNTO DE LUZ PARA TIRA DE LED
- PUNTO DE LUZ PARA TIRA ILUMINACIÓN LED DIMMABLE EN FOSEADO EN FALSO TECHO TEMPERATURA CÁLIDA 2700K.
- PUNTO DE LUZ PARA TIRA ILUMINACIÓN LED DIMMABLE EN FOSEADO ENTRE PLANOS DE ENCUENTRO RODAPIE-PARED DE TEMPERATURA CÁLIDA 2700K. EN HALL ENTRADA
- PUNTO DE LUZ PARA TIRA ILUMINACIÓN LED DIMMABLE EN FOSEADO POR DEBAJO DEL PELDAÑO DE ESCALERA, DE TEMPERATURA CÁLIDA 2700K.
- PUNTO DE LUZ PARA TIRA ILUMINACIÓN LED DIMMABLE EN FOSEADO POR DETRAS DEL FALSEADO, DE TEMPERATURA CÁLIDA 2700K. EN BAÑO CORTESIA Y ESTANTERIA DORMITORIO PRINCIPAL
- PUNTO DE LUZ PARA TIRA ILUMINACIÓN LED DIMMABLE EN FOSEADO ENTRE PLANOS DE ENCUENTRO PARED-FAJA SUPERIOR, DE TEMPERATURA CÁLIDA 2700K. EN DORMITORIO PRINCIPAL
- PUNTO DE LUZ PARA TIRA ILUMINACIÓN LED EN FOSEADO POR DEBAJO DEL PAVIMENTO-ACERA, DE TEMPERATURA CÁLIDA 2700K. EN EXTERIOR DE FACHADA PRINCIPAL
- PUNTO DE LUZ PARA TIRA ILUMINACIÓN LED EN FOSEADO POR DEBAJO DEL PRETEL DE LA BARANDILLA DE PLANTA PRIMERA, EN EL ENCUENTRO CON LA FACHADA DE PLANTA BAJA, DE TEMPERATURA CÁLIDA 2700K. EN EXTERIOR DE FACHADA
- PUNTO DE LUZ PARA TIRA ILUMINACIÓN LED DIMMABLE EN MOBILIARIO
- PUNTO DE LUZ PARA TIRA ILUMINACIÓN LED EN INTERIOR DE ARMARIOS
- PUNTO DE LUZ PARA LÁMPARA DE SOBREMESA GRANDE Y MEDIANA – FOSCARINI Para Bombilla LED 7,2W Regulable E27 EN ZONA DE ESCALERA DEL SALON
- PUNTO LUZ PARA LÁMPARA DE MESA ASTRO ENNA, BLANCO EN DORMITORIO PRINCIPAL
- PUNTO LUZ PARA LÁMPARA DE SOBREMESA LED ARTICULADA, MOKE, COLOR NEGRO. CASQUILLO E14 EN DORMITORIO DERECHO PLANTA PRIMERA
- PUNTO LUZ PARA LÁMPARA DE SOBREMESA LUCIDE, ORIENTABLE, PHILINE. PARA BOMBILLA GU10 EN DORMITORIO IZQUIERDO PLANTA PRIMERA
- LÁMPARA PORTATIL DEL NEW WORKS. Color: Table Lamp EN EXTERIOR PISCINA
- FOCO EXTERIOR EMPOTRABLE EN EL SUELO CIRCULAR INOX PARA GU10 ENTORNO PISCINA
- PUNTO LUZ PARA LÁMPARA DE PIE SENNI DE METAL CON ACABADO PINTADO NEGRO. COMPATIBLE CON BOMBILLA E27 EN DORMITORIO DERECHO PLANTA PRIMERA
- PUNTO LUZ PARA LÁMPARA DE PIE LUCIDE, ORIENTABLE, PHILINE. PARA BOMBILLA GU10 EN DORMITORIO IZQUIERDO PLANTA PRIMERA
- PUNTO DE LUZ PARA ESPEJO RETROILUMINADO PERIMETRALMENTE 2700K. EN EL BAÑO IZQUIERDO PLANTA PRIMERA
- PUNTO DE LUZ (PARED RETROILUMINADA CON TIRA LED VERTICAL).
- PUNTO LUZ PARA FOCO SEMIEMPOTRABLE, MATCH 1.0, BLANCO, LED, TENUE, 3000K, 555 lm, Ø2,6cm, H11,7cm – WEVER&DUCRE
- PUNTO LUZ APLIQUE DE SUPERFICIE EN TECHO DE ALUMINIO CUARZO NEGRO, PARA BOMBILLA GU10. EN SALA DE MAQUINAS Y ALMACEN EXTERIOR
- PUNTO LUZ PARA LÁMPARA FOCO EXTERIOR GU10, ALUMINIO COLOR NEGRO CON PINCHO JAMBI, PARA JARDINERA.
- PUNTO LUZ PARA LUMINARIA CONJUNTO DE: -CARRIL CONDUCTO A370 DE 200CM COLOR BEIGE -PANTALLA CONICA CIRCUS MODELO 0157, BEIGE -FOCO DE ACENTO CIRCUS MODELO 0152, BEIGE
- PUNTO LUZ PARA LUMINARIA COLGANTE CIRCUS MODELO 0155, COLOR BEIGE, PARA LED DIMMABLE de 12,8 W. SOBRE MESA EN ISLA DE COCINA
- PUNTO LUZ PARA FOCO COLGANTE CIRCUS MODELO 0141, COLOR BEIGE, PARA LED DIMMABLE de 12,8 W. SOBRE FREGADERO EN ISLA DE COCINA
- PUNTO LUZ PARA LÁMPARA DE TECHO DE CRISTAL ESMERILADO, FORMA ALARGADA, RAEYES SOBRE MESA DEL COMEDOR
- PUNTO LUZ PARA LÁMPARA DE TECHO COLGANTE TENSE TYVEK 3 CABEZALES, 3 CABEZALES – Diámetro 60+80+100 cm x Alto 150 cm EN EL SALÓN
- PUNTO LUZ PARA LÁMPARA DE TECHO COLGANTE WABI SABI DESIGN CEILING LIGHTS DESIGN B, WHITE MEDIUM Y SMALL, PARA BOMBILLA E27 EN EL DORMITORIO PRINCIPAL
- PUNTO LUZ PARA LÁMPARA DE TECHO COLGANTE DE RATÁN TEJIDO, TITOU, CASQUILLO E27 EN LA MARQUESINA
- PUNTO LUZ PARA FOCO COLGANTE CIRCUS MODELO 0176, COLOR BEIGE, PARA LED DIMMABLE de 12,8 W.



PLANO:
PLANO DE ESTADO REFORMADO

DESCRIPCIÓN:
INSTALACIÓN ELÉCTRICA. ILUMINACIÓN-LUMINARIAS PLANTA BAJA I

ESCALA:
1/75

FECHA:
FEBRERO 2025

PROYECTO:
VIVIENDA UNIFAMILIAR MIGUEL

TIPO:
RESIDENCIAL

DIRECCIÓN:
PUNTA PRIMA ORIHUELA (ALICANTE)


NÚMERO DE PLANO:

PLANO DE ESTADO REFORMADO_LUMINARIAS-PLANTA BAJA II

LEYENDA MECANISMOS - SERIE SKY NIESSEN ACABADO BLANCO SOFT

	ZS55 - Cargador USB tipo C		ZS55 - Enchufe Schuko 25A(55 x 55 mm) de Pared		ZS55 - Interruptor simple 10 A (X) / 250 V (55 x 55 mm) acabado gris antracita
	ZS55 - Toma TV-R		ZS55 - Enchufe Schuko 16 A / 250 V ~ (55 x 55 mm) de Pared		ZS55 - Conmutador 10 A(X) / 250V~ (55 x 55 mm) acabado gris antracita
	Z41 COM Pantalla táctil capacitiva con videoportero		Enchufe empotrado en en Suelo 16 A / 250 V		ZS55 - Conector Red doble acabado gris antracita
	Zumbador		Enchufe oculto integrado en la encimera de la isla de cocina, 16A/250V, columna de 3 tomas		Sensor de proximidad

Las tomas de corriente enmarcadas en un doble recuadro van detrás o dentro de los muebles.

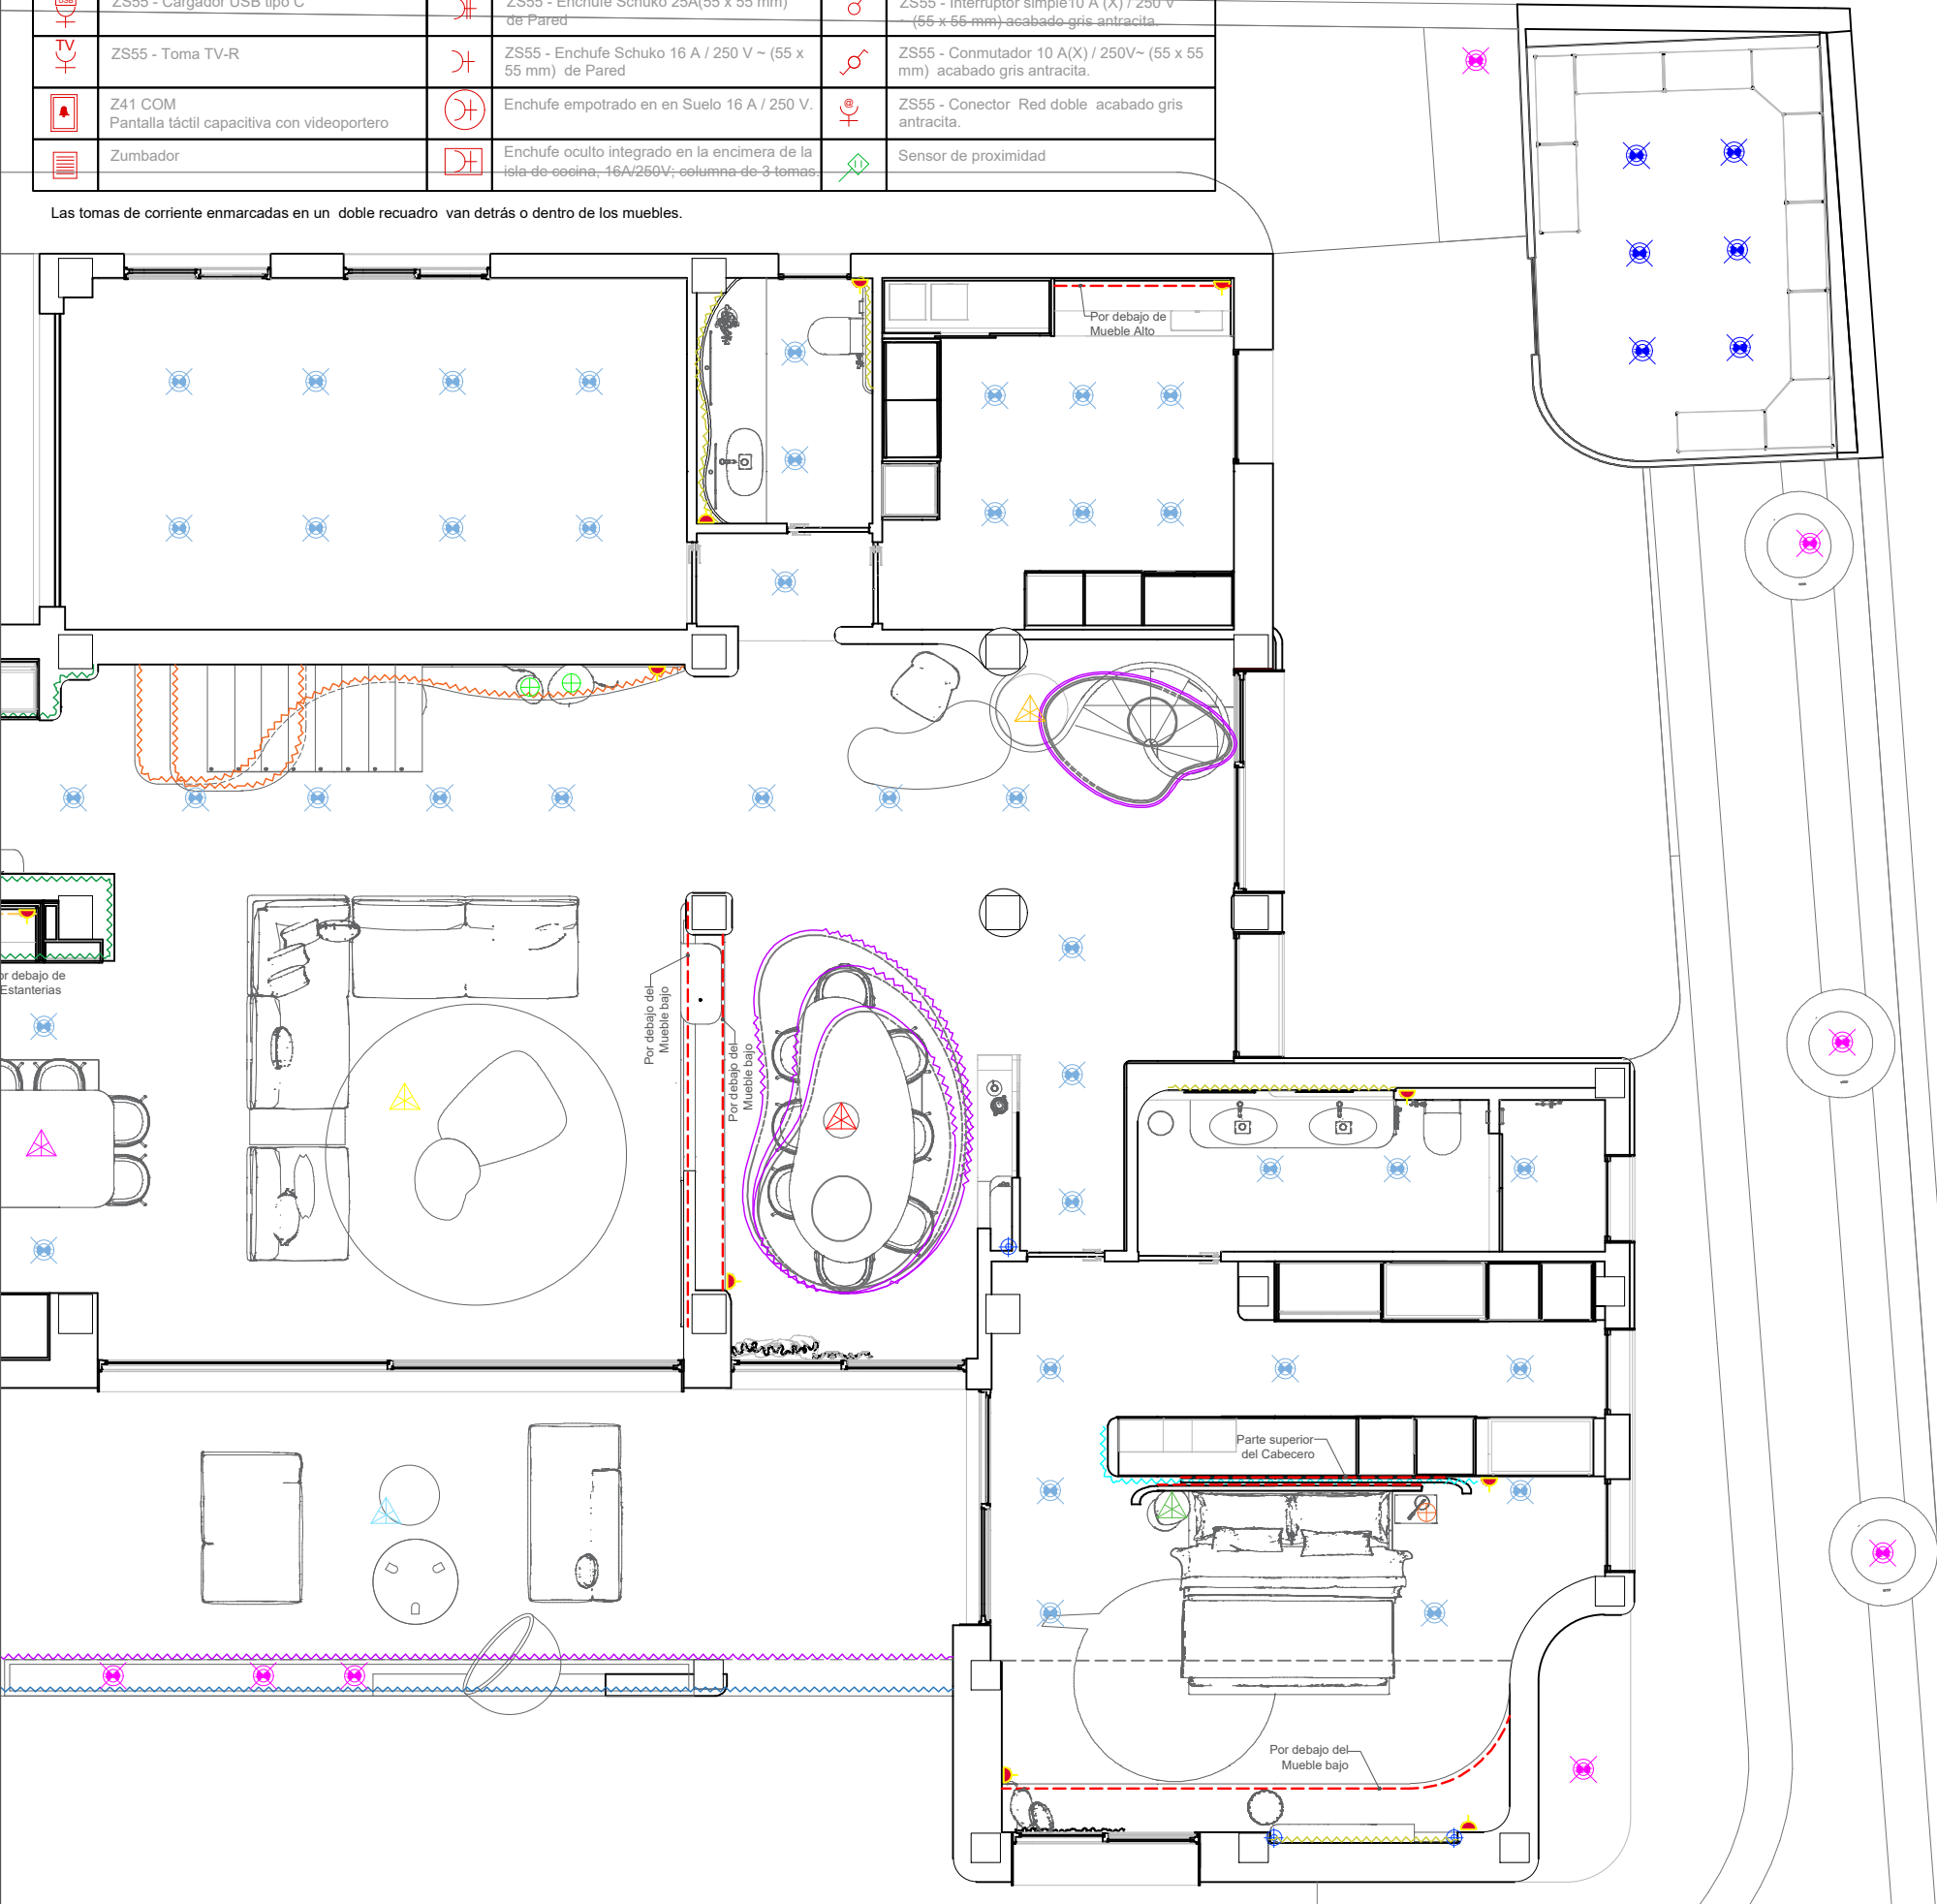

LEYENDA INSTALACIÓN ELECTRICIDAD

-  CUADRO GENERAL DISTRIBUCION
-  PUNTO DE LUZ PARA TIRA DE LED
-  PUNTO DE LUZ PARA TIRA ILUMINACIÓN LED DIMMABLE EN FOSEADO EN FALSO TECHO TEMPERATURA CÁLIDA 2700K.
-  PUNTO DE LUZ PARA TIRA ILUMINACIÓN LED DIMMABLE EN FOSEADO ENTRE PLANOS DE ENCUENTRO RODAPIE-PARED DE TEMPERATURA CÁLIDA 2700K. EN HALL ENTRADA
-  PUNTO DE LUZ PARA TIRA ILUMINACIÓN LED DIMMABLE EN FOSEADO POR DEBAJO DEL PELDAÑO DE ESCALERA, DE TEMPERATURA CÁLIDA 2700K.
-  PUNTO DE LUZ PARA TIRA ILUMINACIÓN LED DIMMABLE EN FOSEADO POR DETRAS DEL FALSEADO, DE TEMPERATURA CÁLIDA 2700K. EN BAÑO CORTESIA Y ESTANTERIA DORMITORIO PRINCIPAL
-  PUNTO DE LUZ PARA TIRA ILUMINACIÓN LED DIMMABLE EN FOSEADO ENTRE PLANOS DE ENCUENTRO PARED-FAJA SUPERIOR, DE TEMPERATURA CÁLIDA 2700K. EN DORMITORIO PRINCIPAL
-  PUNTO DE LUZ PARA TIRA ILUMINACIÓN LED EN FOSEADO POR DEBAJO DEL PAVIMENTO-ACERA, DE TEMPERATURA CÁLIDA 2700K. EN EXTERIOR DE FACHADA PRINCIPAL
-  PUNTO DE LUZ PARA TIRA ILUMINACIÓN LED EN FOSEADO POR DEBAJO DEL PRETIL DE LA BARANDILLA DE PLANTA PRIMERA, EN EL ENCUENTRO CON LA FACHADA DE PLANTA BAJA, DE TEMPERATURA CÁLIDA 2700K. EN EXTERIOR DE FACHADA
-  PUNTO DE LUZ PARA TIRA ILUMINACIÓN LED DIMMABLE EN MOBILIARIO
-  PUNTO DE LUZ PARA TIRA ILUMINACIÓN LED EN INTERIOR DE ARMARIOS
-  PUNTO DE LUZ PARA LÁMPARA DE SOBREMESA GRANDE Y MEDIANA - FOSCARINI Para Bombilla LED 7,2W Regulable E27 EN ZONA DE ESCALERA DEL SALON
-  PUNTO LUZ PARA LÁMPARA DE MESA ASTRO ENNA, BLANCO EN DORMITORIO PRINCIPAL
-  PUNTO LUZ PARA LÁMPARA DE SOBREMESA LED ARTICULADA, MOKE, COLOR NEGRO. CASQUILLO E14 EN DORMITORIO DERECHO PLANTA PRIMERA
-  PUNTO LUZ PARA LÁMPARA DE SOBREMESA LUCIDE, ORIENTABLE, PHILINE. PARA BOMBILLA GU10 EN DORMITORIO IZQUIERDO PLANTA PRIMERA
-  LÁMPARA PORTATIL DEL NEW WORKS. Color: Table Lamp EN EXTERIOR PISCINA
-  FOCO EXTERIOR EMPOTRABLE EN EL SUELO CIRCULAR INOX PARA GU10 ENTORNO PISCINA
-  PUNTO LUZ PARA LÁMPARA DE PIE SENNI DE METAL CON ACABADO PINTADO NEGRO. COMPATIBLE CON BOMBILLA E27 EN DORMITORIO DERECHO PLANTA PRIMERA
-  PUNTO LUZ PARA LÁMPARA DE PIE LUCIDE, ORIENTABLE, PHILINE. PARA BOMBILLA GU10 EN DORMITORIO IZQUIERDO PLANTA PRIMERA
-  PUNTO DE LUZ PARA ESPEJO RETROILUMINADO PERIMETRALMENTE 2700K. EN EL BAÑO IZQUIERDO PLANTA PRIMERA
-  PUNTO DE LUZ (PARED RETROILUMINADA CON TIRA LED VERTICAL).
-  PUNTO LUZ PARA FOCO SEMIEMPOTRABLE, MATCH 1.0, BLANCO, LED, TENUE, 3000K, 555 lm, Ø2,6cm, H11,7cm - WEVER&DUCRÉ
-  PUNTO LUZ APLIQUE DE SUPERFICIE EN TECHO DE ALUMINIO CUARZO NEGRO, PARA BOMBILLA GU10. EN SALA DE MAQUINAS Y ALMACEN EXTERIOR
-  PUNTO LUZ PARA LÁMPARA FOCO EXTERIOR GU10, ALUMINIO COLOR NEGRO CON PINCHO JAMBI, PARA JARDINERA.
-  PUNTO LUZ PARA LUMINARIA CONJUNTO DE: -CARRIL CONDUCTO A370 DE 200CM COLOR BEIGE -PANTALLA CONICA CIRCUS MODELO 0157, BEIGE -FOCO DE ACENTO CIRCUS MODELO 0152, BEIGE
-  PUNTO LUZ PARA LUMINARIA COLGANTE CIRCUS MODELO 0155, COLOR BEIGE, PARA LED DIMMABLE de 12,8 W. SOBRE MESA EN ISLA DE COCINA
-  PUNTO LUZ PARA FOCO COLGANTE CIRCUS MODELO 0141, COLOR BEIGE, PARA LED DIMMABLE de 12,8 W. SOBRE FREGADERO EN ISLA DE COCINA
-  PUNTO LUZ PARA LÁMPARA DE TECHO DE CRISTAL ESMERILADO, FORMA ALARGADA, RAYES SOBRE MESA DEL COMEDOR
-  PUNTO LUZ PARA LÁMPARA DE TECHO COLGANTE TENSE TYVEK 3 CABEZALES, 3 CABEZALES - Diámetro 60+80+100 cm x Alto 150 cm EN EL SALÓN
-  PUNTO LUZ PARA LÁMPARA DE TECHO COLGANTE WABI SABI DESIGN CEILING LIGHTS DESIGN B, WHITE MEDIUM Y SMALL, PARA BOMBILLA E27 EN EL DORMITORIO PRINCIPAL
-  PUNTO LUZ PARA LÁMPARA DE TECHO COLGANTE DE RATÁN TEJIDO, TITOU, CASQUILLO E27 EN LA MARQUESINA
-  PUNTO LUZ PARA FOCO COLGANTE CIRCUS MODELO 0176, COLOR BEIGE, PARA LED DIMMABLE de 12,8 W.



PLANO:
PLANO DE ESTADO REFORMADO

DESCRIPCIÓN:
INSTALACIÓN ELÉCTRICA. ILUMINACIÓN-LUMINARIAS PLANTA BAJA II

ESCALA:
1/75

FECHA:
FEBRERO 2025

PROYECTO:
VIVIENDA UNIFAMILIAR MIGUEL

TIPO:
RESIDENCIAL


DIRECCIÓN:
PUNTA PRIMA ORIHUELA (ALICANTE)

NÚMERO DE PLANO:

PLANO DE ESTADO REFORMADO_LUMINARIAS-PLANTA PRIMERA

LEYENDA MECANISMOS - SERIE SKY NIESSEN ACABADO BLANCO SOFT					
	ZS55 - Cargador USB tipo C		ZS55 - Enchufe Schuko 25A(55 x 55 mm) de Pared		ZS55 - Interruptor simple10 A (X) / 250 V ~ (55 x 55 mm) acabado gris antracita.
	ZS55 - Toma TV-R		ZS55 - Enchufe Schuko 16 A / 250 V ~ (55 x 55 mm) de Pared		ZS55 - Conmutador 10 A(X) / 250V~ (55 x 55 mm) acabado gris antracita.
	Z41 COM Pantalla táctil capacitiva con videoportero		Enchufe empotrado en en Suelo 16 A / 250 V.		ZS55 - Conector Red doble acabado gris antracita.
	Zumbador		Enchufe oculto integrado en la encimera de la isla de cocina, 16A/250V; columna de 3 tomas.		Sensor de proximidad

Las tomas de corriente enmarcadas en un doble recuadro van detrás o dentro de los muebles.

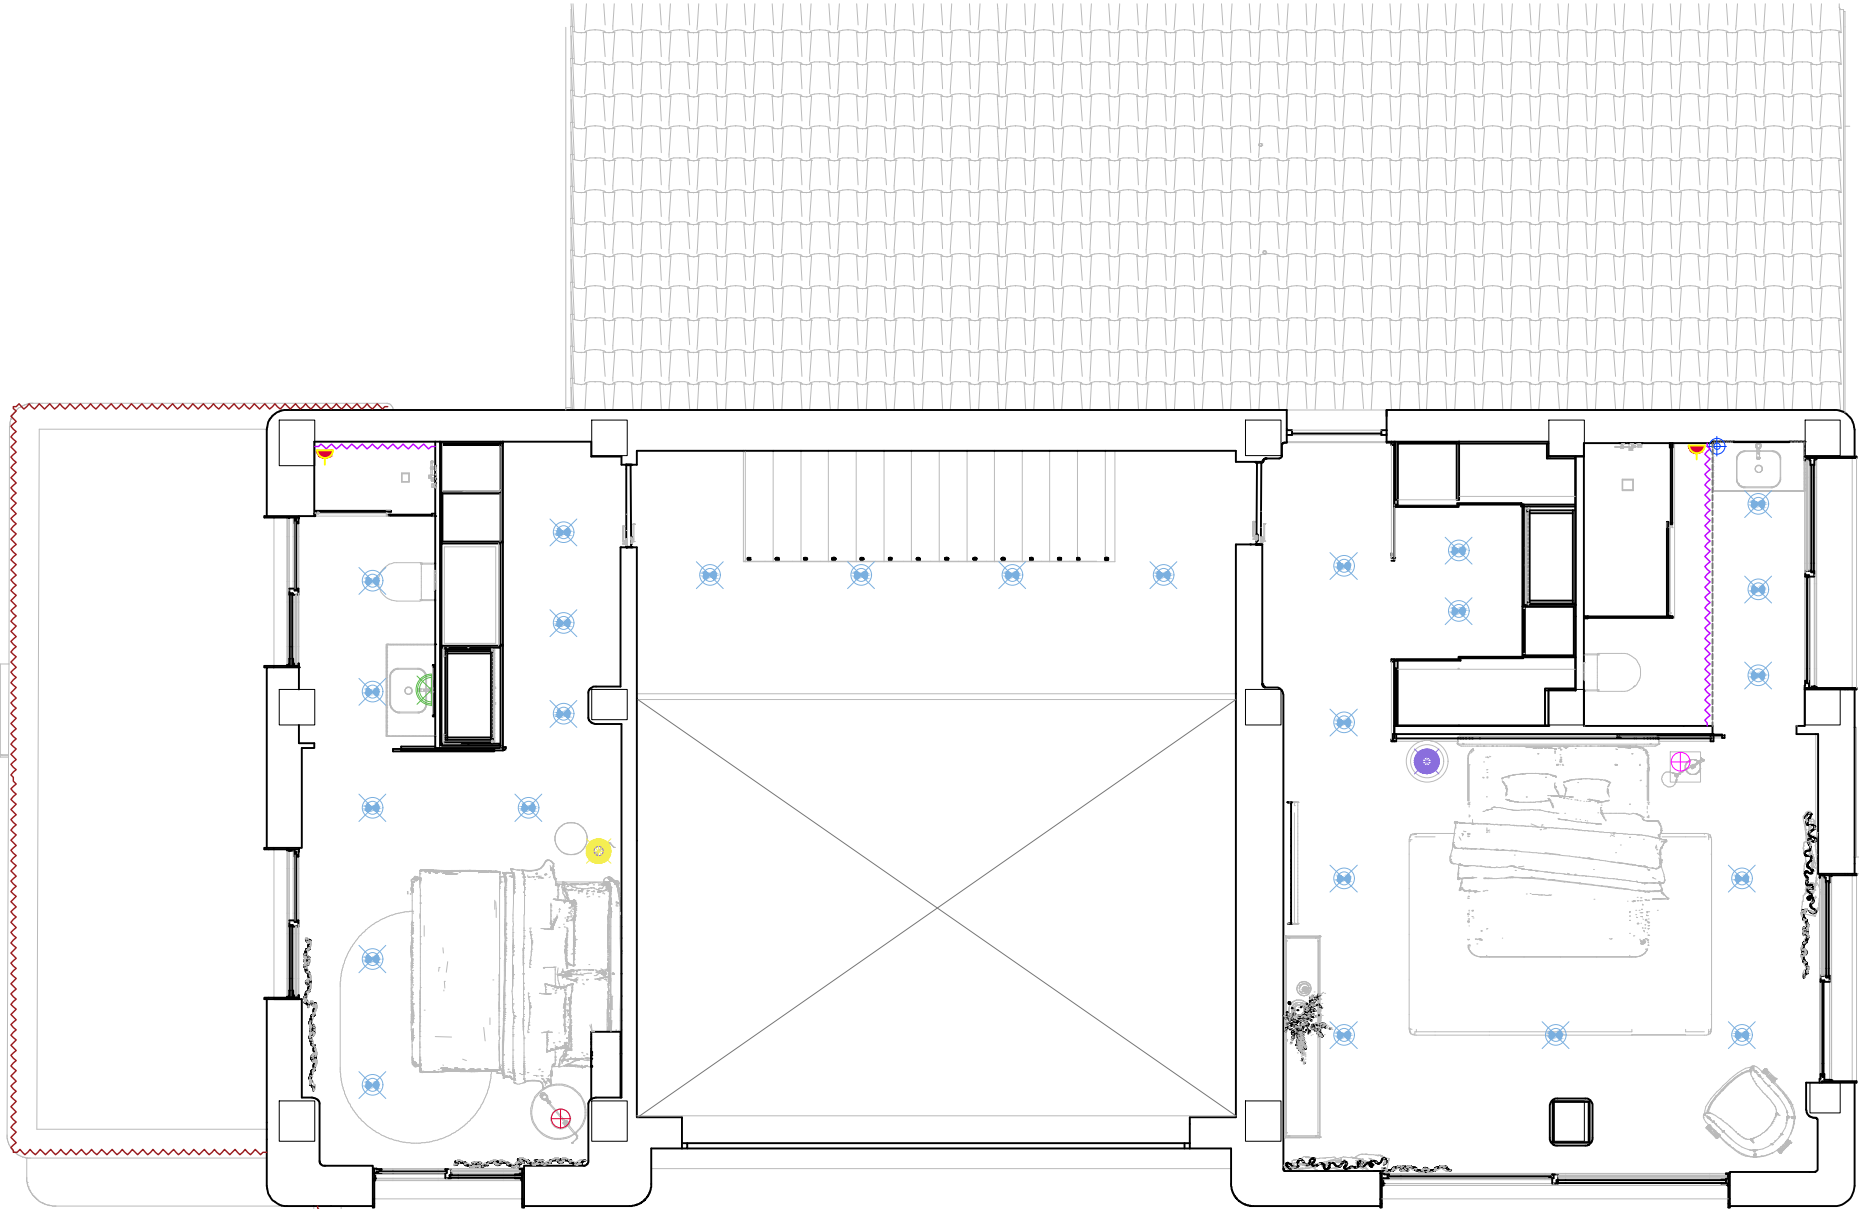

LEYENDA INSTALACIÓN ELECTRICIDAD

- CUADRO GENERAL DISTRIBUCION
- PUNTO DE LUZ PARA TIRA DE LED
- PUNTO DE LUZ PARA TIRA ILUMINACIÓN LED DIMMABLE EN FOSEADO EN FALSO TECHO TEMPERATURA CÁLIDA 2700K.
- PUNTO DE LUZ PARA TIRA ILUMINACIÓN LED DIMMABLE EN FOSEADO ENTRE PLANOS DE ENCUENTRO RODAPIE-PARED DE TEMPERATURA CÁLIDA 2700K. EN HALL ENTRADA
- PUNTO DE LUZ PARA TIRA ILUMINACIÓN LED DIMMABLE EN FOSEADO POR DEBAJO DEL PELDAÑO DE ESCALERA, DE TEMPERATURA CÁLIDA 2700K.
- PUNTO DE LUZ PARA TIRA ILUMINACIÓN LED DIMMABLE EN FOSEADO POR DETRAS DEL FALSEADO, DE TEMPERATURA CÁLIDA 2700K. EN BAÑO CORTESIA Y ESTANTERIA DORMITORIO PRINCIPAL
- PUNTO DE LUZ PARA TIRA ILUMINACIÓN LED DIMMABLE EN FOSEADO ENTRE PLANOS DE ENCUENTRO PARED-FAJA SUPERIOR, DE TEMPERATURA CÁLIDA 2700K. EN DORMITORIO PRINCIPAL
- PUNTO DE LUZ PARA TIRA ILUMINACIÓN LED EN FOSEADO POR DEBAJO DEL PAVIMENTO-ACERA, DE TEMPERATURA CÁLIDA 2700K. EN EXTERIOR DE FACHADA PRINCIPAL
- PUNTO DE LUZ PARA TIRA ILUMINACIÓN LED EN FOSEADO POR DEBAJO DEL PRETIL DE LA BARANDILLA DE PLANTA PRIMERA, EN EL ENCUENTRO CON LA FACHADA DE PLANTA BAJA, DE TEMPERATURA CÁLIDA 2700K. EN EXTERIOR DE FACHADA
- PUNTO DE LUZ PARA TIRA ILUMINACIÓN LED DIMMABLE EN MOBILIARIO
- PUNTO DE LUZ PARA TIRA ILUMINACIÓN LED EN INTERIOR DE ARMARIOS
- PUNTO DE LUZ PARA LÁMPARA DE SOBREMESA GRANDE Y MEDIANA - FOSCARINI Para Bombilla LED 7,2W Regulable E27 EN ZONA DE ESCALERA DEL SALON
- PUNTO LUZ PARA LÁMPARA DE MESA ASTRO ENNA, BLANCO EN DORMITORIO PRINCIPAL
- PUNTO LUZ PARA LÁMPARA DE SOBREMESA LED ARTICULADA, MOKE, COLOR NEGRO. CASQUILLO E14 EN DORMITORIO DERECHO PLANTA PRIMERA
- PUNTO LUZ PARA LÁMPARA DE SOBREMESA LUCIDE, ORIENTABLE, PHILINE. PARA BOMBILLA GU10 EN DORMITORIO IZQUIERDO PLANTA PRIMERA
- LÁMPARA PORTATIL DEL NEW WORKS. Color: Table Lamp EN EXTERIOR PISCINA
- FOCO EXTERIOR EMPOTRABLE EN EL SUELO CIRCULAR INOX PARA GU10 ENTORNO PISCINA
- PUNTO LUZ PARA LÁMPARA DE PIE SENNI DE METAL CON ACABADO PINTADO NEGRO. COMPATIBLE CON BOMBILLA E27 EN DORMITORIO DERECHO PLANTA PRIMERA
- PUNTO LUZ PARA LÁMPARA DE PIE LUCIDE, ORIENTABLE, PHILINE. PARA BOMBILLA GU10 EN DORMITORIO IZQUIERDO PLANTA PRIMERA
- PUNTO DE LUZ PARA ESPEJO RETROILUMINADO PERIMETRALMENTE 2700K. EN EL BAÑO IZQUIERDO PLANTA PRIMERA
- PUNTO DE LUZ (PARED RETROILUMINADA CON TIRA LED VERTICAL).
- PUNTO LUZ PARA FOCO SEMIEMPOTRABLE, MATCH 1.0, BLANCO, LED, TENUÉ, 3000K, 555 lm, Ø2,6cm, H11,7cm - WEVER&DUCRÉ
- PUNTO LUZ APLIQUE DE SUPERFICIE EN TECHO DE ALUMINIO CUARZO NEGRO, PARA BOMBILLA GU10. EN SALA DE MAQUINAS Y ALMACEN EXTERIOR
- PUNTO LUZ PARA LÁMPARA FOCO EXTERIOR GU10, ALUMINIO COLOR NEGRO CON PINCHO JAMBI, PARA JARDINERA.
- PUNTO LUZ PARA LUMINARIA CONJUNTO DE: -CARRIL CONDUCTO A370 DE 200CM COLOR BEIGE -PANTALLA CONICA CIRCUS MODELO 0157, BEIGE -FOCO DE ACENTO CIRCUS MODELO 0152, BEIGE
- PUNTO LUZ PARA LUMINARIA COLGANTE CIRCUS MODELO 0155, COLOR BEIGE, PARA LED DIMMABLE de 12,8 W. SOBRE MESA EN ISLA DE COCINA
- PUNTO LUZ PARA FOCO COLGANTE CIRCUS MODELO 0141, COLOR BEIGE, PARA LED DIMMABLE de 12,8 W. SOBRE FREGADERO EN ISLA DE COCINA
- PUNTO LUZ PARA LÁMPARA DE TECHO DE CRISTAL ESMERILADO, FORMA ALARGADA, RAEYES SOBRE MESA DEL COMEDOR
- PUNTO LUZ PARA LÁMPARA DE TECHO COLGANTE TENSE TYVEK 3 CABEZALES, 3 CABEZALES - Diámetro 60+80+100 cm x Alto 150 cm EN EL SALÓN
- PUNTO LUZ PARA LÁMPARA DE TECHO COLGANTE WABI SABI DESIGN CEILING LIGHTS DESIGN B, WHITE MEDIUM Y SMALL, PARA BOMBILLA E27 EN EL DORMITORIO PRINCIPAL
- PUNTO LUZ PARA LÁMPARA DE TECHO COLGANTE DE RATÁN TEJIDO, TITOU, CASQUILLO E27 EN LA MARQUESINA
- PUNTO LUZ PARA FOCO COLGANTE CIRCUS MODELO 0176, COLOR BEIGE, PARA LED DIMMABLE de 12,8 W.



PLANO:
PLANO DE ESTADO REFORMADO

DESCRIPCIÓN:
INSTALACIÓN ELÉCTRICA. ILUMINACIÓN-LUMINARIAS PLANTA PRIMERA

ESCALA:
1/75

FECHA:
FEBRERO 2025

PROYECTO:
VIVIENDA UNIFAMILIAR MIGUEL

TIPO:
RESIDENCIAL

DIRECCIÓN:
PUNTA PRIMA ORIHUELA (ALICANTE)


NÚMERO DE PLANO:

28

PLANO DE ESTADO REFORMADO_LUMINARIAS-COTAS PLANTA BAJA I

LEYENDA MECANISMOS - SERIE SKY NIESSEN ACABADO BLANCO SOFT					
	ZS55 - Cargador USB tipo C		ZS55 - Enchufe Schuko 25A(55 x 55 mm) de Pared		ZS55 - Interruptor simple10 A (X) / 250 V ~ (55 x 55 mm) acabado gris antracita.
	ZS55 - Toma TV-R		ZS55 - Enchufe Schuko 16 A / 250 V ~ (55 x 55 mm) de Pared		ZS55 - Conmutador 10 A(X) / 250V~ (55 x 55 mm) acabado gris antracita.
	Z41 COM Pantalla táctil capacitiva con videoportero		Enchufe empotrado en en Suelo 16 A / 250 V.		ZS55 - Conector Red doble acabado gris antracita.
	Zumbador		Enchufe oculto integrado en la encimera de la isla de cocina, 16A/250V; columna de 3 tomas.		Sensor de proximidad

Las tomas de corriente enmarcadas en un doble recuadro van detrás o dentro de los muebles.

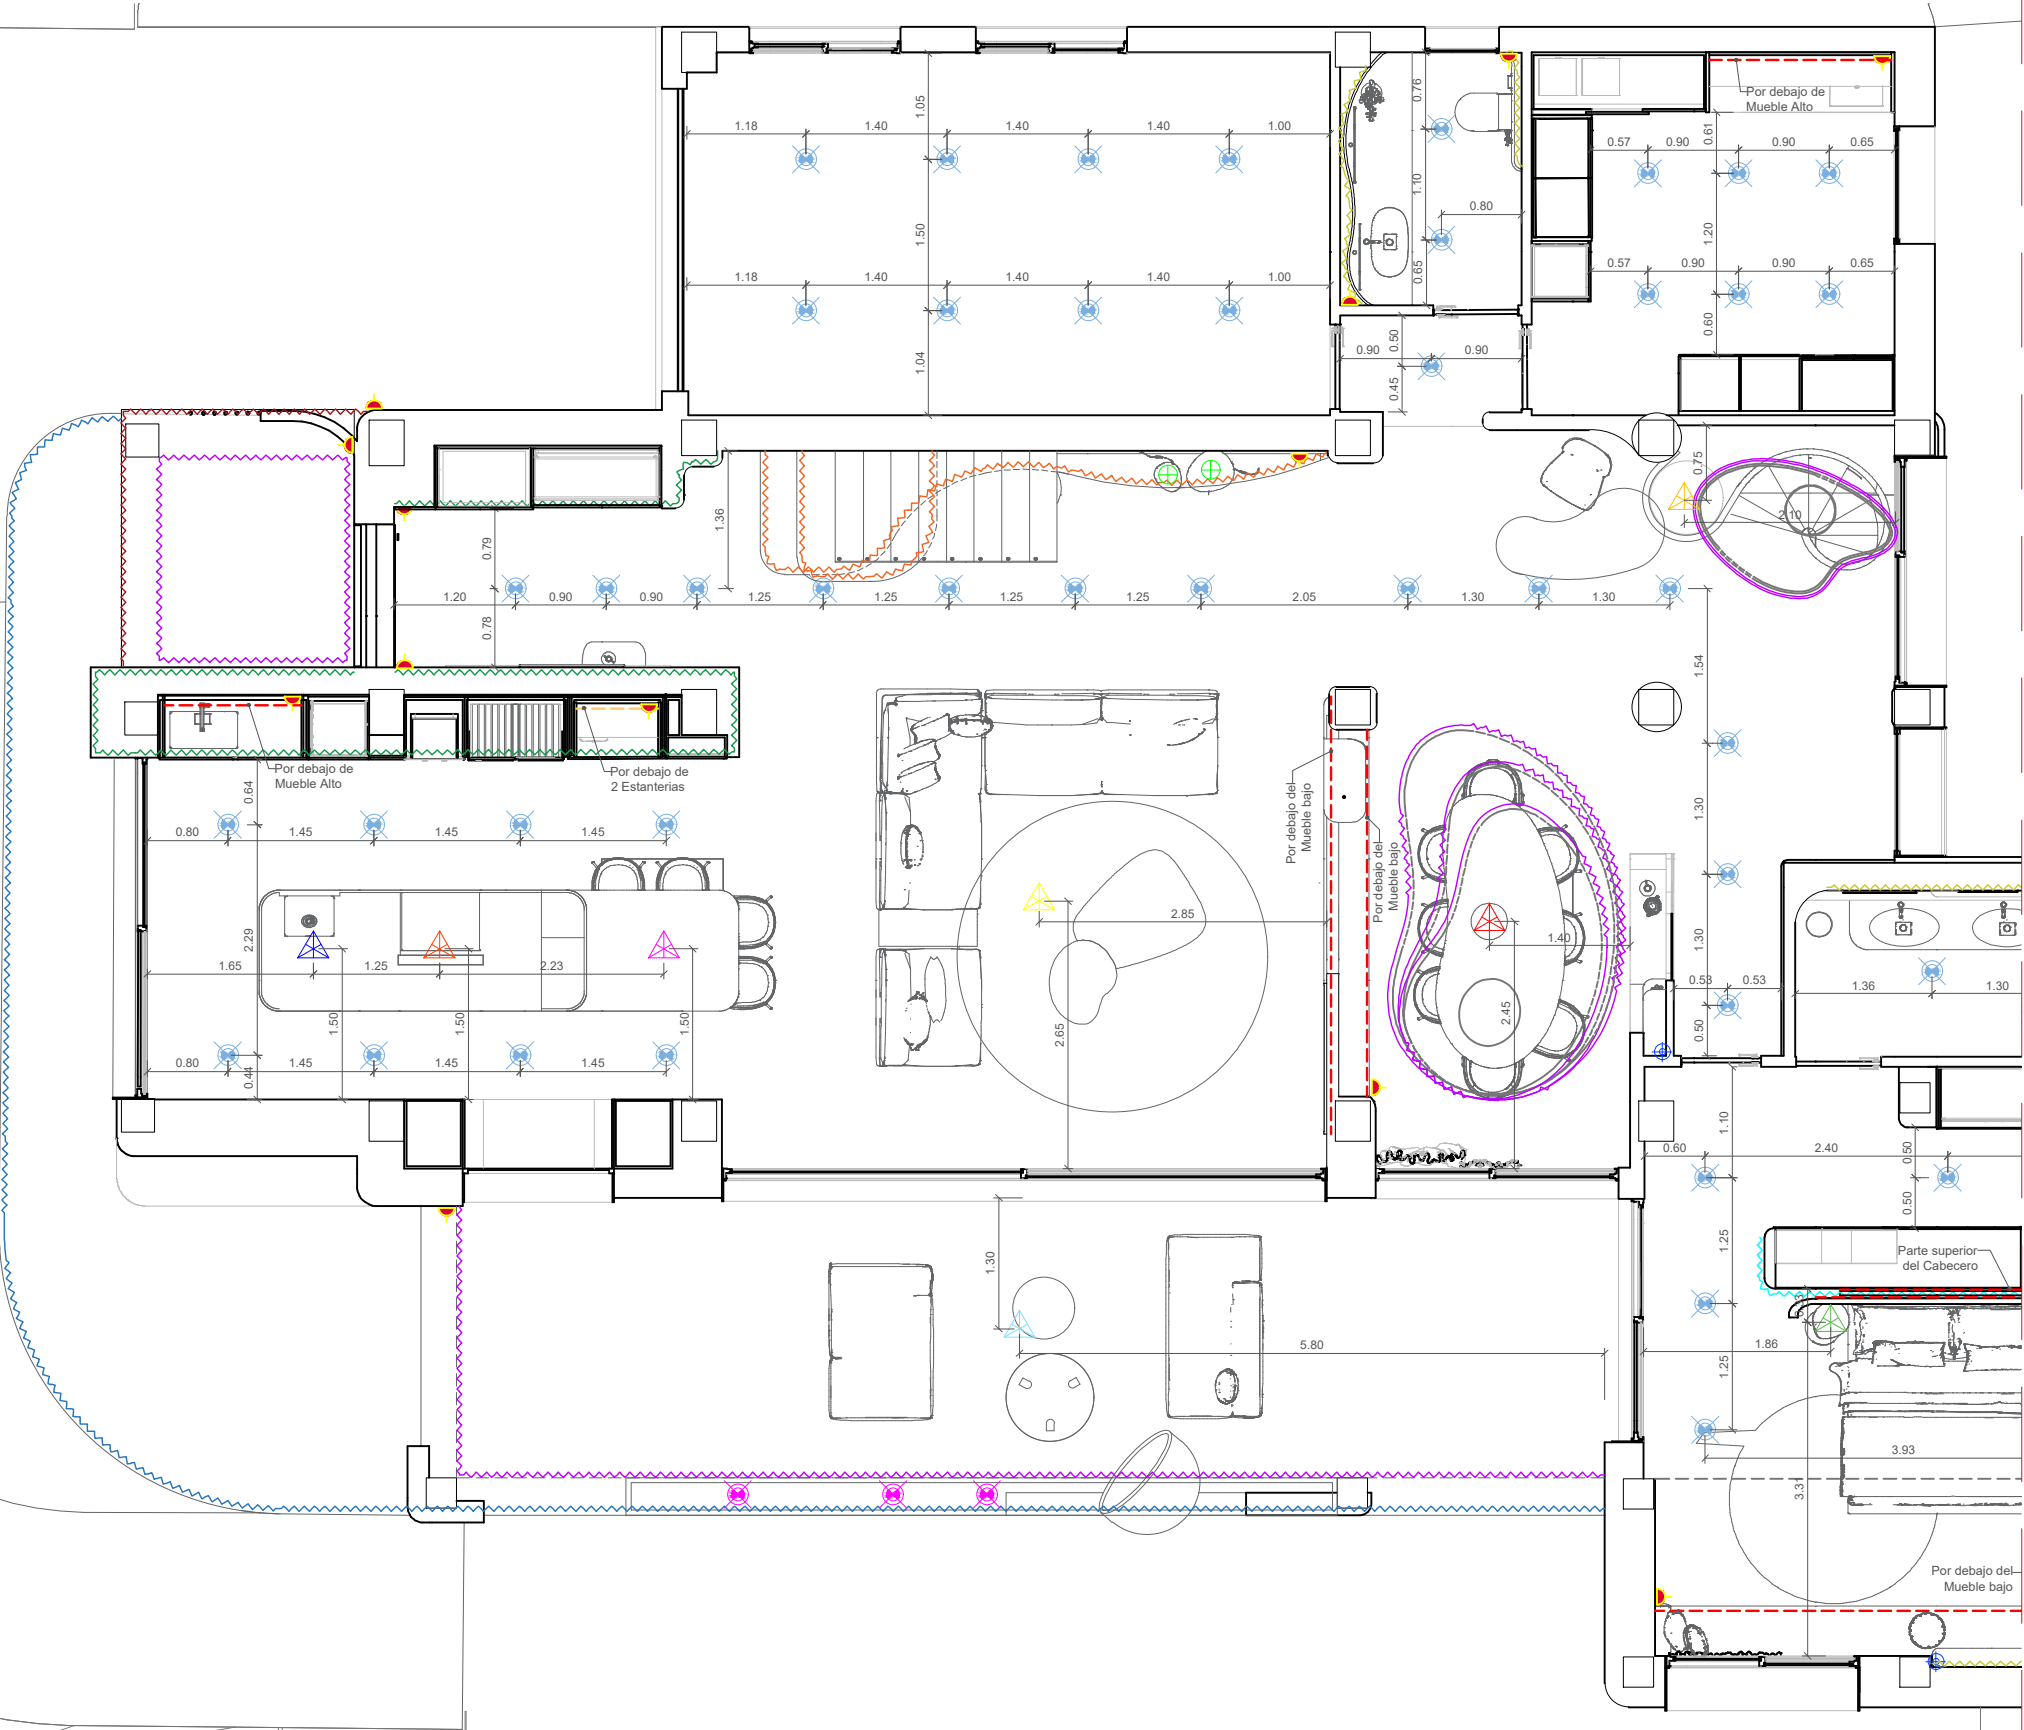

LEYENDA INSTALACIÓN ELECTRICIDAD

- CUADRO GENERAL DISTRIBUCION
- PUNTO DE LUZ PARA TIRA DE LED
- PUNTO DE LUZ PARA TIRA ILUMINACIÓN LED DIMMABLE EN FOSEADO EN FALSO TECHO TEMPERATURA CÁLIDA 2700K.
- PUNTO DE LUZ PARA TIRA ILUMINACIÓN LED DIMMABLE EN FOSEADO ENTRE PLANOS DE ENCUENTRO RODAPIE-PARED DE TEMPERATURA CÁLIDA 2700K. EN HALL ENTRADA
- PUNTO DE LUZ PARA TIRA ILUMINACIÓN LED DIMMABLE EN FOSEADO POR DEBAJO DEL PELDAÑO DE ESCALERA, DE TEMPERATURA CÁLIDA 2700K.
- PUNTO DE LUZ PARA TIRA ILUMINACIÓN LED DIMMABLE EN FOSEADO POR DETRAS DEL FALSEADO, DE TEMPERATURA CÁLIDA 2700K. EN BAÑO CORTESIA Y ESTANTERIA DORMITORIO PRINCIPAL
- PUNTO DE LUZ PARA TIRA ILUMINACIÓN LED DIMMABLE EN FOSEADO ENTRE PLANOS DE ENCUENTRO PARED-FAJA SUPERIOR, DE TEMPERATURA CÁLIDA 2700K. EN DORMITORIO PRINCIPAL
- PUNTO DE LUZ PARA TIRA ILUMINACIÓN LED EN FOSEADO POR DEBAJO DEL PAVIMENTO-ACERA, DE TEMPERATURA CÁLIDA 2700K. EN EXTERIOR DE FACHADA PRINCIPAL
- PUNTO DE LUZ PARA TIRA ILUMINACIÓN LED EN FOSEADO POR DEBAJO DEL PRETIL DE LA BARANDILLA DE PLANTA PRIMERA, EN EL ENCUENTRO CON LA FACHADA DE PLANTA BAJA, DE TEMPERATURA CÁLIDA 2700K. EN EXTERIOR DE FACHADA
- PUNTO DE LUZ PARA TIRA ILUMINACIÓN LED DIMMABLE EN MOBILIARIO
- PUNTO DE LUZ PARA TIRA ILUMINACIÓN LED EN INTERIOR DE ARMARIOS
- PUNTO DE LUZ PARA LÁMPARA DE SOBREMESA GRANDE Y MEDIANA – FOSCARINI Para Bombilla LED 7,2W Regulable E27 EN ZONA DE ESCALERA DEL SALÓN
- PUNTO LUZ PARA LÁMPARA DE MESA ASTRO ENNA, BLANCO EN DORMITORIO PRINCIPAL
- PUNTO LUZ PARA LÁMPARA DE SOBREMESA LED ARTICULADA, MOKE, COLOR NEGRO. CASQUILLO E14 EN DORMITORIO DERECHO PLANTA PRIMERA
- PUNTO LUZ PARA LÁMPARA DE SOBREMESA LUCIDE, ORIENTABLE, PHILINE. PARA BOMBILLA GU10 EN DORMITORIO IZQUIERDO PLANTA PRIMERA
- LÁMPARA PORTATIL DEL NEW WORKS. Color: Table Lamp EN EXTERIOR PISCINA
- FOCO EXTERIOR EMPOTRABLE EN EL SUELO CIRCULAR INOX PARA GU10 ENTORNO PISCINA
- PUNTO LUZ PARA LÁMPARA DE PIE SENNI DE METAL CON ACABADO PINTADO NEGRO. COMPATIBLE CON BOMBILLA E27 EN DORMITORIO DERECHO PLANTA PRIMERA
- PUNTO LUZ PARA LÁMPARA DE PIE LUCIDE, ORIENTABLE, PHILINE. PARA BOMBILLA GU10 EN DORMITORIO IZQUIERDO PLANTA PRIMERA
- PUNTO DE LUZ PARA ESPEJO RETROILUMINADO PERIMETRALMENTE 2700K. EN EL BAÑO IZQUIERDO PLANTA PRIMERA
- PUNTO DE LUZ (PARED RETROILUMINADA CON TIRA LED VERTICAL).
- PUNTO LUZ PARA FOCO SEMIEMPOTRABLE, MATCH 1.0, BLANCO, LED, TENUE, 3000K, 555 lm, Ø2,6cm, H11,7cm – WEVER&DUCRÉ
- PUNTO LUZ APLIQUE DE SUPERFICIE EN TECHO DE ALUMINIO CUARZO NEGRO, PARA BOMBILLA GU10. EN SALA DE MAQUINAS Y ALMACÉN EXTERIOR
- PUNTO LUZ PARA LÁMPARA FOCO EXTERIOR GU10, ALUMINIO COLOR NEGRO CON PINCHO JAMBI, PARA JARDINERA.
- PUNTO LUZ PARA LUMINARIA CONJUNTO DE: -CARRIL CONDUCTO A370 DE 200CM COLOR BEIGE -PANTALLA CONICA CIRCUS MODELO 0157, BEIGE -FOCO DE ACENTO CIRCUS MODELO 0152, BEIGE
- PUNTO LUZ PARA LUMINARIA COLGANTE CIRCUS MODELO 0155, COLOR BEIGE, PARA LED DIMMABLE de 12,8 W. SOBRE MESA EN ISLA DE COCINA
- PUNTO LUZ PARA FOCO COLGANTE CIRCUS MODELO 0141, COLOR BEIGE, PARA LED DIMMABLE de 12,8 W. SOBRE FREGADERO EN ISLA DE COCINA
- PUNTO LUZ PARA LÁMPARA DE TECHO DE CRISTAL ESMERILADO, FORMA ALARGADA, RAYES SOBRE MESA DEL COMEDOR
- PUNTO LUZ PARA LÁMPARA DE TECHO COLGANTE TENSE TYVEK 3 CABEZALES, 3 CABEZALES – Diámetro 60+80+100 cm x Alto 150 cm EN EL SALÓN
- PUNTO LUZ PARA LÁMPARA DE TECHO COLGANTE WABI SABI DESIGN CEILING LIGHTS DESIGN B, WHITE MEDIUM Y SMALL, PARA BOMBILLA E27 EN EL DORMITORIO PRINCIPAL
- PUNTO LUZ PARA LÁMPARA DE TECHO COLGANTE DE RATÁN TEJIDO, TITOU, CASQUILLO E27 EN LA MARQUESINA
- PUNTO LUZ PARA FOCO COLGANTE CIRCUS MODELO 0176, COLOR BEIGE, PARA LED DIMMABLE de 12,8 W.



PLANO:
PLANO DE ESTADO REFORMADO

DESCRIPCIÓN:
INSTALACIÓN ELÉCTRICA. ILUMINACIÓN-LUMINARIAS COTAS PLANTA BAJA I

ESCALA:
1/75

FECHA:
FEBRERO 2025

PROYECTO:
VIVIENDA UNIFAMILIAR MIGUEL

TIPO:
RESIDENCIAL

DIRECCIÓN:
PUNTA PRIMA ORIHUELA (ALICANTE)

NÚMERO DE PLANO:

PLANO DE ESTADO REFORMADO_LUMINARIAS-COTAS PLANTA BAJA II

LEYENDA MECANISMOS - SERIE SKY NIESSEN ACABADO BLANCO SOFT

	ZS55 - Cargador USB tipo C		ZS55 - Enchufe Schuko 25A(55 x 55 mm) de Pared		ZS55 - Interruptor simple 10 A (X) / 250 V - (55 x 55 mm) acabado gris antracita.
	ZS55 - Toma TV-R		ZS55 - Enchufe Schuko 16 A / 250 V ~ (55 x 55 mm) de Pared		ZS55 - Conmutador 10 A(X) / 250V~ (55 x 55 mm) acabado gris antracita.
	Z41 COM Pantalla táctil capacitiva con videoportero		Enchufe empotrado en en Suelo 16 A / 250 V.		ZS55 - Conector Red doble acabado gris antracita.
	Zumbador		Enchufe oculto integrado en la encimera de la isla de cocina, 16A/250V; columna de 3 tomas		Sensor de proximidad

Las tomas de corriente enmarcadas en un doble recuadro van detrás o dentro de los muebles.



LEYENDA INSTALACIÓN ELECTRICIDAD

- | | |
|---|--|
|  | CUADRO GENERAL DISTRIBUCIÓN |
|  | PUNTO DE LUZ PARA TIRA DE LED |
|  | PUNTO DE LUZ PARA TIRA ILUMINACIÓN LED DIMMABLE EN FOSEADO EN FALSO TECHO TEMPERATURA CÁLIDA 2700K. |
|  | PUNTO DE LUZ PARA TIRA ILUMINACIÓN LED DIMMABLE EN FOSEADO ENTRE PLANOS DE ENCUENTRO RODAPIE-PARED DE TEMPERATURA CÁLIDA 2700K. EN HALL ENTRADA |
|  | PUNTO DE LUZ PARA TIRA ILUMINACIÓN LED DIMMABLE EN FOSEADO POR DEBAJO DEL PELDAÑO DE ESCALERA, DE TEMPERATURA CÁLIDA 2700K. |
|  | PUNTO DE LUZ PARA TIRA ILUMINACIÓN LED DIMMABLE EN FOSEADO POR DETRAS DEL FALSEADO, DE TEMPERATURA CÁLIDA 2700K. EN BAÑO CORTESIA Y ESTANTERIA DORMITORIO PRINCIPAL |
|  | PUNTO DE LUZ PARA TIRA ILUMINACIÓN LED DIMMABLE EN FOSEADO ENTRE PLANOS DE ENCUENTRO PARED-FAJA SUPERIOR, DE TEMPERATURA CÁLIDA 2700K. EN DORMITORIO PRINCIPAL |
|  | PUNTO DE LUZ PARA TIRA ILUMINACIÓN LED EN FOSEADO POR DEBAJO DEL PAVIMENTO-ACERA, DE TEMPERATURA CÁLIDA 2700K. EN EXTERIOR DE FACHADA PRINCIPAL |
|  | PUNTO DE LUZ PARA TIRA ILUMINACIÓN LED EN FOSEADO POR DEBAJO DEL PRETIL DE LA BARANDILLA DE PLANTA PRIMERA, EN EL ENCUENTRO CON LA FACHADA DE PLANTA BAJA, DE TEMPERATURA CÁLIDA 2700K. EN EXTERIOR DE FACHADA |
|  | PUNTO DE LUZ PARA TIRA ILUMINACIÓN LED DIMMABLE EN MOBILIARIO |
|  | PUNTO DE LUZ PARA TIRA ILUMINACIÓN LED EN INTERIOR DE ARMARIOS |
|  | PUNTO DE LUZ PARA LÁMPARA DE SOBREMESA GRANDE Y MEDIANA – FOSCARINI Para Bombilla LED 7,2W Regulable E27 EN ZONA DE ESCALERA DEL SALON |
|  | PUNTO LUZ PARA LÁMPARA DE MESA ASTRO ENNA, BLANCO EN DORMITORIO PRINCIPAL |
|  | PUNTO LUZ PARA LÁMPARA DE SOBREMESA LED ARTICULADA, MOKE, COLOR NEGRO. CASQUILLO E14 EN DORMITORIO DERECHO PLANTA PRIMERA |
|  | PUNTO LUZ PARA LÁMPARA DE SOBREMESA LUCIDE, ORIENTABLE, PHILINE. PARA BOMBILLA GU10 EN DORMITORIO IZQUIERDO PLANTA PRIMERA |
|  | LÁMPARA PORTATIL DEL NEW WORKS. Color: Table Lamp EN EXTERIOR PISCINA |
|  | FOCO EXTERIOR EMPOTRABLE EN EL SUELO CIRCULAR INOX PARA GU10 ENTORNO PISCINA |
|  | PUNTO LUZ PARA LÁMPARA DE PIE SENNI DE METAL CON ACABADO PINTADO NEGRO. COMPATIBLE CON BOMBILLA E27 EN DORMITORIO DERECHO PLANTA PRIMERA |
|  | PUNTO LUZ PARA LÁMPARA DE PIE LUCIDE, ORIENTABLE, PHILINE. PARA BOMBILLA GU10 EN DORMITORIO IZQUIERDO PLANTA PRIMERA |
|  | PUNTO DE LUZ PARA ESPEJO RETROILUMINADO PERIMETRALMENTE 2700K. EN EL BAÑO IZQUIERDO PLANTA PRIMERA |
|  | PUNTO DE LUZ (PARED RETROILUMINADA CON TIRA LED VERTICAL). |
|  | PUNTO LUZ PARA FOCO SEMIEMPOTRABLE, MATCH 1.0, BLANCO, LED, TENUÉ, 3000K, 555 lm, Ø2,6cm, H11,7cm – WEVER&DUCRÉ |
|  | PUNTO LUZ APLIQUE DE SUPERFICIE EN TECHO DE ALUMINIO CUARZO NEGRO, PARA BOMBILLA GU10. EN SALA DE MAQUINAS Y ALMACEN EXTERIOR |
|  | PUNTO LUZ PARA LÁMPARA FOCO EXTERIOR GU10, ALUMINIO COLOR NEGRO CON PINCHO JAMBI, PARA JARDINERA. |
|  | PUNTO LUZ PARA LUMINARIA CONJUNTO DE:
-CARRIL CONDUCTO A370 DE 200CM COLOR BEIGE
-PANTALLA CONICA CIRCUS MODELO 0157, BEIGE
-FOCO DE ACENTO CIRCUS MODELO 0152, BEIGE |
|  | PUNTO LUZ PARA LUMINARIA COLGANTE CIRCUS MODELO 0155, COLOR BEIGE, PARA LED DIMMABLE de 12,8 W. SOBRE MESA EN ISLA DE COCINA |
|  | PUNTO LUZ PARA FOCO COLGANTE CIRCUS MODELO 0141, COLOR BEIGE, PARA LED DIMMABLE de 12,8 W. SOBRE FREGADERO EN ISLA DE COCINA |
|  | PUNTO LUZ PARA LÁMPARA DE TECHO DE CRISTAL ESMERILADO, FORMA ALARGADA, RAEYES SOBRE MESA DEL COMEDOR |
|  | PUNTO LUZ PARA LÁMPARA DE TECHO COLGANTE TENSE TYVEK 3 CABEZALES, 3 CABEZALES – Diámetro 60+80+100 cm x Alto 150 cm EN EL SALÓN |
|  | PUNTO LUZ PARA LÁMPARA DE TECHO COLGANTE WABI SABI DESIGN CEILING LIGHTS DESIGN B, WHITE MEDIUM Y SMALL, PARA BOMBILLA E27 EN EL DORMITORIO PRINCIPAL |
|  | PUNTO LUZ PARA LÁMPARA DE TECHO COLGANTE DE RATÁN TEJIDO, TITOU, CASQUILLO E27 EN LA MARQUESINA |
|  | PUNTO LUZ PARA FOCO COLGANTE CIRCUS MODELO 0176, COLOR BEIGE, PARA LED DIMMABLE de 12,8 W. |



PLANO:
PLANO DE ESTADO
REFORMADO

DESCRIPCIÓN:
INSTALACIÓN
ELÉCTRICA.
ILUMINACIÓN—
LUMINARIAS COTAS
PLANTA BAJA II

ESCALA:
1/75

FECHA:
FEBRERO 2025

PROYECTO:
VIVIENDA
UNIFAMILIAR
MIGUEL


DIRECCIÓN:
PUNTA PRIMA
ORIHUELA (ALICANTE)

NÚMERO DE PLANO:

PLANO DE ESTADO REFORMADO_LUMINARIAS-COTAS PLANTA PRIMERA

LEYENDA MECANISMOS - SERIE SKY NIESSEN ACABADO BLANCO SOFT					
	ZS55 - Cargador USB tipo C		ZS55 - Enchufe Schuko 25A(55 x 55 mm) de Pared		ZS55 - Interruptor simple10 A (X) / 250 V ~ (55 x 55 mm) acabado gris antracita.
	ZS55 - Toma TV-R		ZS55 - Enchufe Schuko 16 A / 250 V ~ (55 x 55 mm) de Pared		ZS55 - Conmutador 10 A(X) / 250V~ (55 x 55 mm) acabado gris antracita.
	Z41 COM Pantalla táctil capacitiva con videoportero		Enchufe empotrado en en Suelo 16 A / 250 V.		ZS55 - Conector Red doble acabado gris antracita.
	Zumbador		Enchufe oculto integrado en la encimera de la isla de cocina, 16A/250V; columna de 3 tomas.		Sensor de proximidad

Las tomas de corriente enmarcadas en un doble recuadro van detrás o dentro de los muebles.

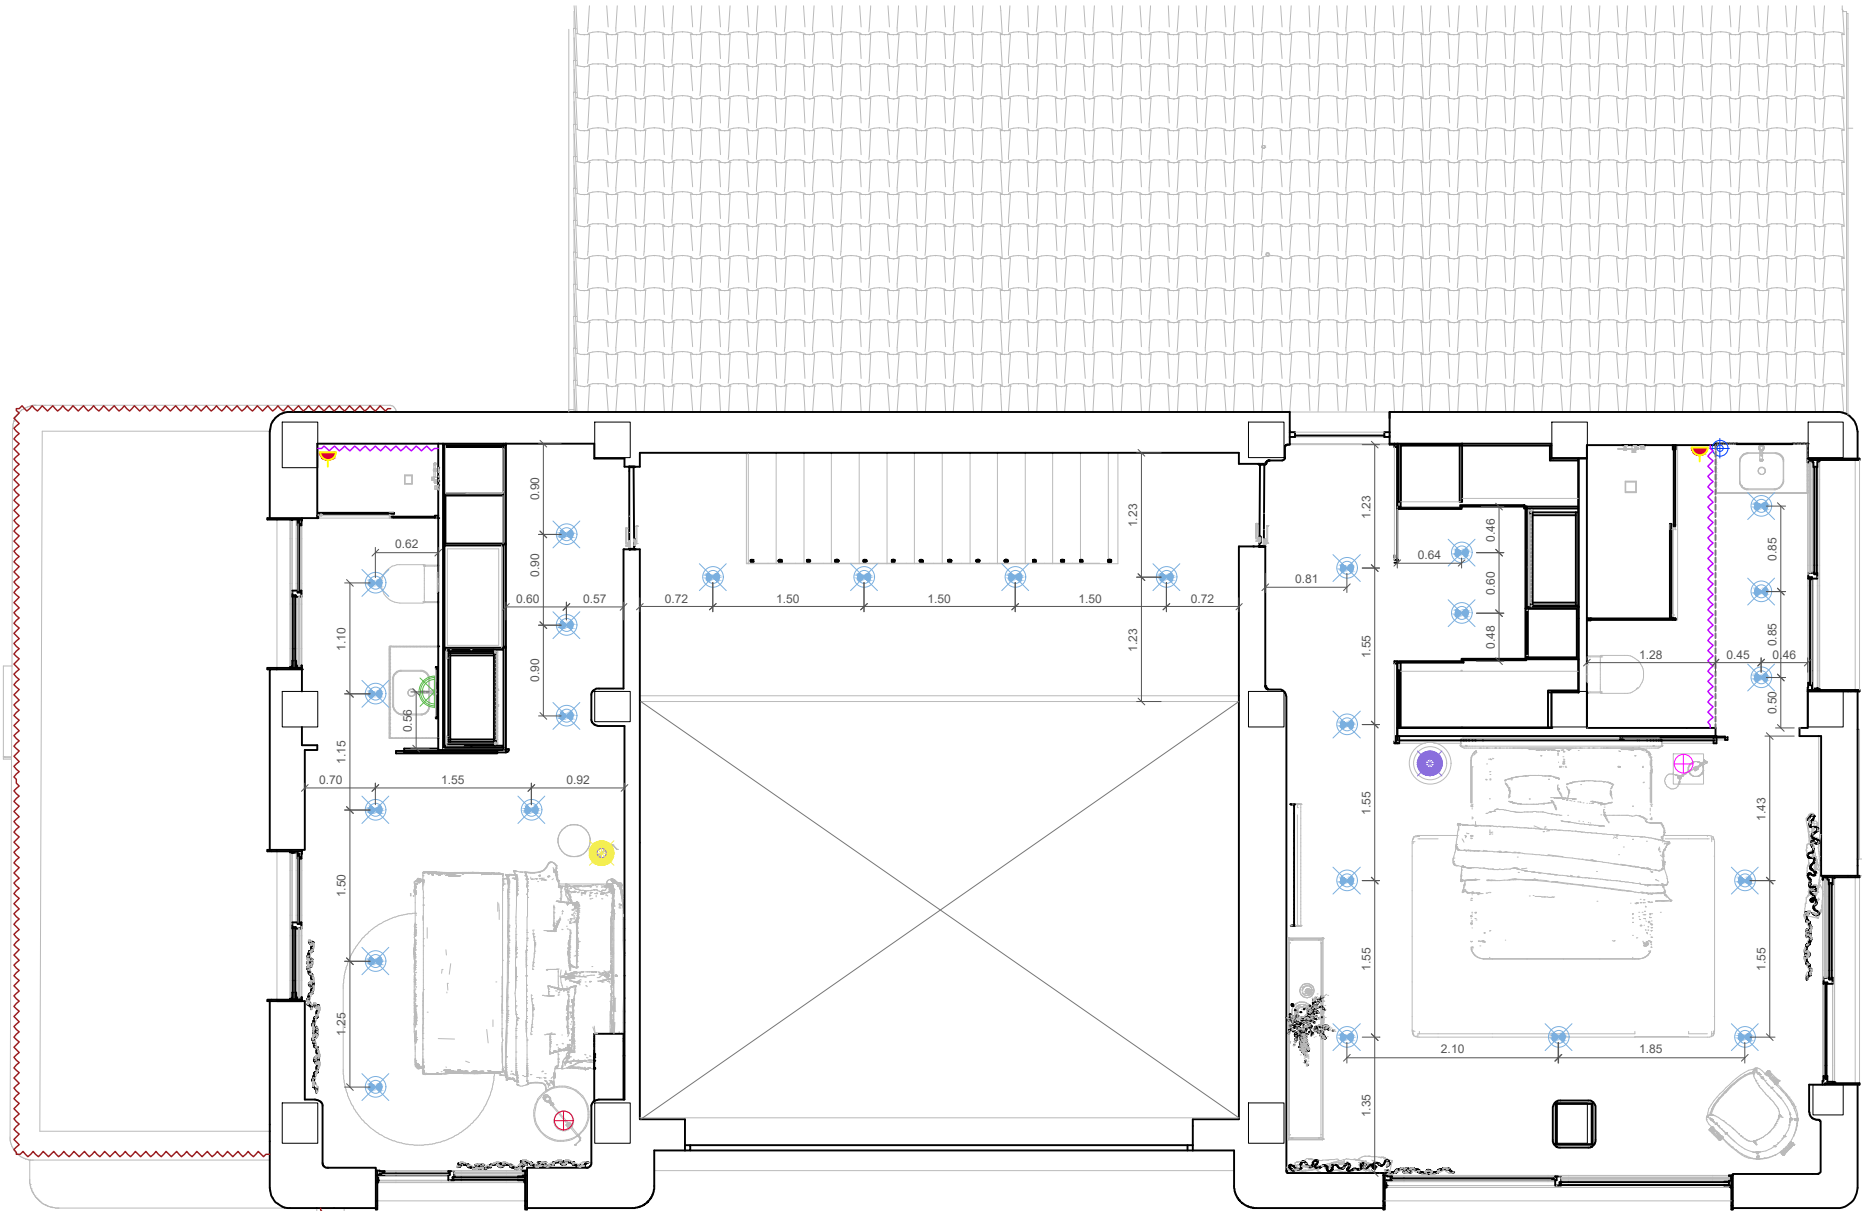

LEYENDA INSTALACIÓN ELECTRICIDAD

- CUADRO GENERAL DISTRIBUCION
- PUNTO DE LUZ PARA TIRA DE LED
- PUNTO DE LUZ PARA TIRA ILUMINACIÓN LED DIMMABLE EN FOSEADO EN FALSO TECHO TEMPERATURA CÁLIDA 2700K.
- PUNTO DE LUZ PARA TIRA ILUMINACIÓN LED DIMMABLE EN FOSEADO ENTRE PLANOS DE ENCUENTRO RODAPIE-PARED DE TEMPERATURA CÁLIDA 2700K. EN HALL ENTRADA
- PUNTO DE LUZ PARA TIRA ILUMINACIÓN LED DIMMABLE EN FOSEADO POR DEBAJO DEL PELDAÑO DE ESCALERA, DE TEMPERATURA CÁLIDA 2700K.
- PUNTO DE LUZ PARA TIRA ILUMINACIÓN LED DIMMABLE EN FOSEADO POR DETRAS DEL FALSEADO, DE TEMPERATURA CÁLIDA 2700K. EN BAÑO CORTESIA Y ESTANTERIA DORMITORIO PRINCIPAL
- PUNTO DE LUZ PARA TIRA ILUMINACIÓN LED DIMMABLE EN FOSEADO ENTRE PLANOS DE ENCUENTRO PARED-FAJA SUPERIOR, DE TEMPERATURA CÁLIDA 2700K. EN DORMITORIO PRINCIPAL
- PUNTO DE LUZ PARA TIRA ILUMINACIÓN LED EN FOSEADO POR DEBAJO DEL PAVIMENTO-ACERA, DE TEMPERATURA CÁLIDA 2700K. EN EXTERIOR DE FACHADA PRINCIPAL
- PUNTO DE LUZ PARA TIRA ILUMINACIÓN LED EN FOSEADO POR DEBAJO DEL PRETIL DE LA BARANDILLA DE PLANTA PRIMERA, EN EL ENCUESTRO CON LA FACHADA DE PLANTA BAJA, DE TEMPERATURA CÁLIDA 2700K. EN EXTERIOR DE FACHADA
- PUNTO DE LUZ PARA TIRA ILUMINACIÓN LED DIMMABLE EN MOBILIARIO
- PUNTO DE LUZ PARA TIRA ILUMINACIÓN LED EN INTERIOR DE ARMARIOS
- PUNTO DE LUZ PARA LÁMPARA DE SOBREMESA GRANDE Y MEDIANA – FOSCARINI Para Bombilla LED 7,2W Regulable E27 EN ZONA DE ESCALERA DEL SALON
- PUNTO LUZ PARA LÁMPARA DE MESA ASTRO ENNA, BLANCO EN DORMITORIO PRINCIPAL
- PUNTO LUZ PARA LÁMPARA DE SOBREMESA LED ARTICULADA, MOKE, COLOR NEGRO. CASQUILLO E14 EN DORMITORIO DERECHO PLANTA PRIMERA
- PUNTO LUZ PARA LÁMPARA DE SOBREMESA LUCIDE, ORIENTABLE, PHILINE. PARA BOMBILLA GU10 EN DORMITORIO IZQUIERDO PLANTA PRIMERA
- LÁMPARA PORTATIL DEL NEW WORKS. Color: Table Lamp EN EXTERIOR PISCINA
- FOCO EXTERIOR EMPOTRABLE EN EL SUELO CIRCULAR INOX PARA GU10 ENTORNO PISCINA
- PUNTO LUZ PARA LÁMPARA DE PIE SENNI DE METAL CON ACABADO PINTADO NEGRO. COMPATIBLE CON BOMBILLA E27 EN DORMITORIO DERECHO PLANTA PRIMERA
- PUNTO LUZ PARA LÁMPARA DE PIE LUCIDE, ORIENTABLE, PHILINE. PARA BOMBILLA GU10 EN DORMITORIO IZQUIERDO PLANTA PRIMERA
- PUNTO DE LUZ PARA ESPEJO RETROILUMINADO PERIMETRALMENTE 2700K. EN EL BAÑO IZQUIERDO PLANTA PRIMERA
- PUNTO DE LUZ (PARED RETROILUMINADA CON TIRA LED VERTICAL).
- PUNTO LUZ PARA FOCO SEMIEMPOTRABLE, MATCH 1.0, BLANCO, LED, TENUE, 3000K, 555 lm, Ø2,6cm, H11,7cm – WEVER&DUCRE
- PUNTO LUZ APLIQUE DE SUPERFICIE EN TECHO DE ALUMINIO CUARZO NEGRO, PARA BOMBILLA GU10. EN SALA DE MAQUINAS Y ALMACEN EXTERIOR
- PUNTO LUZ PARA LÁMPARA FOCO EXTERIOR GU10, ALUMINIO COLOR NEGRO CON PINCHO JAMBI, PARA JARDINERA.
- PUNTO LUZ PARA LUMINARIA CONJUNTO DE: -CARRIL CONDUCTO A370 DE 200CM COLOR BEIGE -PANTALLA CONICA CIRCUS MODELO 0157, BEIGE -FOCO DE ACENTO CIRCUS MODELO 0152, BEIGE
- PUNTO LUZ PARA LUMINARIA COLGANTE CIRCUS MODELO 0155, COLOR BEIGE, PARA LED DIMMABLE de 12,8 W. SOBRE MESA EN ISLA DE COCINA
- PUNTO LUZ PARA FOCO COLGANTE CIRCUS MODELO 0141, COLOR BEIGE, PARA LED DIMMABLE de 12,8 W. SOBRE FREGADERO EN ISLA DE COCINA
- PUNTO LUZ PARA LÁMPARA DE TECHO DE CRISTAL ESMERILADO, FORMA ALARGADA, RAEYES SOBRE MESA DEL COMEDOR
- PUNTO LUZ PARA LÁMPARA DE TECHO COLGANTE TENSE TYVEK 3 CABEZALES, 3 CABEZALES – Diámetro 60+80+100 cm x Alto 150 cm EN EL SALÓN
- PUNTO LUZ PARA LÁMPARA DE TECHO COLGANTE WABI SABI DESIGN CEILING LIGHTS DESIGN B, WHITE MEDIUM Y SMALL, PARA BOMBILLA E27 EN EL DORMITORIO PRINCIPAL
- PUNTO LUZ PARA LÁMPARA DE TECHO COLGANTE DE RATÁN TEJIDO, TITOU, CASQUILLO E27 EN LA MARQUESINA
- PUNTO LUZ PARA FOCO COLGANTE CIRCUS MODELO 0176, COLOR BEIGE, PARA LED DIMMABLE de 12,8 W.



PLANO:
PLANO DE ESTADO REFORMADO

DESCRIPCIÓN:
INSTALACIÓN ELÉCTRICA. ILUMINACIÓN-LUMINARIAS COTAS PLANTA PRIMERA

ESCALA:
1/75

FECHA:
FEBRERO 2025

PROYECTO:
VIVIENDA UNIFAMILIAR MIGUEL


TIPO:
RESIDENCIAL

DIRECCIÓN:
PUNTA PRIMA ORIHUELA (ALICANTE)

NÚMERO DE PLANO:

31

PLANO DE ESTADO REFORMADO_TIPOS DE LUMINARIAS

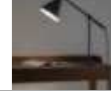LEYENDA	DESCRIPCIÓN	PROVEEDOR	CANTIDAD	BOMBILLA INCLUIDA	INTENSIDAD LUZ	REFERENCIA	LEYENDA	DESCRIPCIÓN	PROVEEDOR	CANTIDAD	BOMBILLA INCLUIDA	INTENSIDAD LUZ	REFERENCIA
	PUNTO DE LUZ PARA LÁMPARA DE SOBREMESA GRANDE Y MEDIANA – FOSCARINI Con Bombilla LED 7,2W Regulable E27 EN LA ZONA DE ESCALERA DEL SALÓN	EL MAESTRO DE LA ILUMINACIÓN	1 GRANDE 1 MEDIANA	SI	2700 K			PUNTO LUZ PARA LÁMPARA DE TECHO COLGANTE TENSE TYVEK 3 CABEZALES, 3 CABEZALES – Diámetro 60+80+100 cm x Alto 150 cm, para Bombillas respectivamente de 18W–24W–30W según diámetro. EN EL SALÓN	BETUDESIGN	1	NO	2700 K	
	PUNTO LUZ PARA LÁMPARA DE MESA ASTRO ENNA, BLANCO EN EL DORMITORIO PRINCIPAL	ANDLIGHT	1	NO	2700 K			PUNTO LUZ PARA LÁMPARA DE TECHO COLGANTE WABI SABI DESIGN CEILING LIGHTS DESIGN B, WHITE MEDIUM Y SMALL, PARA BOMBILLA CASQUILLO E27 EN EL DORMITORIO PRINCIPAL	BRENTWOOD	1 PEQUEÑA 1 MEDIANA	NO	2700 K	
	PUNTO LUZ PARA LÁMPARA DE SOBREMESA LED ARTICULADA, MOKE, COLOR NEGRO. CASQUILLO E14 EN EL DORMITORIO DERECHO PLANTA PRIMERA	LAREDOUTE	1	NO	2700 K			PUNTO LUZ PARA LÁMPARA DE TECHO COLGANTE DE RATÁN TEJIDO, TITOU, CASQUILLO E27 EN LA MARQUESINA	LAREDOUTE		NO	2700 K	
	PUNTO LUZ PARA LÁMPARA DE SOBREMESA LUCIDE, ORIENTABLE, PHILINE. PARA BOMBILLA GU10 EN DORMITORIO IZQUIERDO PLANTA PRIMERA	LAMPARAS.ES	1	NO	2700 K			PUNTO LUZ PARA FOCO COLGANTE CIRCUS MODELO 0176, COLOR BEIGE, PARA LED DIMMABLE de 12,8 W. SOBRE ESCRITORIO Y JARDINERA	VIBIA	1	SI	2700 K	
	LÁMPARA PORTATIL DEL NEW WORKS. Color: Table Lamp EN EXTERIOR PISCINA	BYFLOU.COM	2	SI	2700 K			PUNTO DE LUZ PARA TIRA ILUMINACIÓN LED DIMMABLE EN FOSEADO EN FALSO TECHO TEMPERATURA CÁLIDA 2700K.		58.5 m		2700 K	
	FOCO EXTERIOR EMPOTRABLE EN EL SUELO CIRCULAR INOX PARA GU10 ENTORNO PISCINA		2	SI	2700 K			PUNTO DE LUZ PARA TIRA ILUMINACIÓN LED DIMMABLE EN FOSEADO ENTRE PLANOS DE ENCUENTRO RODAPIE–PARED DE TEMPERATURA CÁLIDA 2700K. EN HALL ENTRADA		17.5 m		2700 K	
	PUNTO LUZ PARA LÁMPARA DE PIE SENNI DE METAL CON ACABADO PINTADO NEGRO. COMPATIBLE CON BOMBILLA E27 EN DORMITORIO DERECHO PLANTA PRIMERA	KAVE HOME	1	NO	2700 K			PUNTO DE LUZ PARA TIRA ILUMINACIÓN LED DIMMABLE EN FOSEADO POR DEBAJO DEL PELDAÑO DE ESCALERA, DE TEMPERATURA CÁLIDA 2700K.		11 m		2700 K	
	PUNTO LUZ PARA LÁMPARA DE PIE LUCIDE, ORIENTABLE, PHILINE. PARA BOMBILLA GU10 EN DORMITORIO IZQUIERDO PLANTA PRIMERA	LAMPARAS.ES	1	NO	2700 K			PUNTO DE LUZ PARA TIRA ILUMINACIÓN LED DIMMABLE EN FOSEADO POR DETRAS DEL FALSEADO, DE TEMPERATURA CÁLIDA 2700K. EN EL BAÑO DE CORTESÍA Y ESTANTERÍA DORMITORIO PRINCIPAL		8 m		2700 K	
	PUNTO DE LUZ PARA ESPEJO RETROILUMINADO PERIMETRALMENTE 2700K. EN EL BAÑO IZQUIERDO PLANTA PRIMERA		3 m		2700 K			PUNTO DE LUZ PARA TIRA ILUMINACIÓN LED DIMMABLE EN FOSEADO ENTRE PLANOS DE ENCUENTRO PARED–FAJA SUPERIOR, DE TEMPERATURA CÁLIDA 2700K. EN DORMITORIO PRINCIPAL		4.5 m		2700 K	
	PUNTO DE LUZ (PARED RETROILUMINADA CON TIRA LED VERTICAL)		6 m		2700 K			PUNTO DE LUZ PARA TIRA ILUMINACIÓN LED EN FOSEADO POR DEBAJO DEL PAVIMENTO–ACERA, DE TEMPERATURA CÁLIDA 2700K. EN EXTERIOR DE FACHADA PRINCIPAL		26.5 m		2700 K	
	PUNTO LUZ PARA FOCO EMPOTRABLE ORIENTABLE PARA TECHO FOCUS BLANCO, PARA BOMBILLA GU10. Ref: C018CL–01W Maytoni Chandeliers	LAMPARAS.ES	76	NO	3000 K			PUNTO DE LUZ PARA TIRA ILUMINACIÓN LED EN FOSEADO POR DEBAJO DEL PRETIL DE LA BARANDILLA DE PLANTA PRIMERA, EN EL ENCUENTRO CON LA FACHADA DE PLANTA BAJA, DE TEMPERATURA CÁLIDA 2700K. EN EXTERIOR DE FACHADA		32.5 m		2700 K	
	PUNTO LUZ APLIQUE DE SUPERFICIE EN TECHO DE ALUMINIO CUARZO NEGRO, PARA BOMBILLA GU10. EN SALA DE MÁQUINAS Y ALMACÉN EXTERIOR	EFFECTOLED	10	NO	2700 K			PUNTO DE LUZ PARA TIRA ILUMINACIÓN LED DIMMABLE EN MOBILIARIO		22.5 m		2700 K	
	PUNTO LUZ PARA LÁMPARA FOCO EXTERIOR GU10, ALUMINIO COLOR NEGRO CON PINCHO JAMBI, PARA JARDINERA.	EFFECTOLED	14	NO	2700 K			PUNTO DE LUZ PARA TIRA ILUMINACIÓN LED EN INTERIOR DE ARMARIOS		2 m		2700 K	
	PUNTO LUZ PARA LUMINARIA CONJUNTO DE: –CARRIL CONDUCTO A370 DE 200CM COLOR BEIGE –PANTALLA CONICA CIRCUS MODELO 0157, BEIGE –FOCO DE ACENTO CIRCUS MODELO 0152, BEIGE	VIBIA	1 1 3	SI	2700 K			–Bombilla LED GU10 5W 470 lm 100° S11 CÁLIDO PARA FOCO EMPOTRABLE ORIENTABLE PARA TECHO FOCUS BLANCO. –Bombilla LED GU10 PARA PINCHO JARDIN JAMBI –Bombilla Casquillo E27 para WABI SABI y TENSE TYVEK		76 14 5		3000 K	
	PUNTO LUZ PARA LUMINARIA COLGANTE CIRCUS MODELO 0155, COLOR BEIGE, PARA LED DIMMABLE de 12,8 W. SOBRE MESA EN ISLA DE COCINA	VIBIA	1	SI	2700 K			Bombilla LED GU10 8W 700 lm S11 EN BAÑO EXTERIOR Y SALA MAQUINAS		10		4000 K	
	PUNTO LUZ PARA FOCO COLGANTE CIRCUS MODELO 0176, COLOR BEIGE, PARA LED DIMMABLE de 12,8 W. SOBRE FREGADERO EN ISLA DE COCINA	VIBIA	1	SI	2700 K			Bombilla Filamento LED E27 6W 600 lm Regulable G95 Gold EN MARQUESINA		1		2700 K	
	PUNTO LUZ PARA LÁMPARA DE TECHO COLGANTE ø55 OPAL WHITE EGGY POP – CPH Lighting Con Bombilla LED 9,5W (1055lm) 3000K E27 – Arcchio SOBRE MESA DEL COMEDOR	EL MAESTRO DE LA ILUMINACIÓN	1	SI	3000 K			Bombilla Filamento LED E27 6W 600 LM Regulable Gold Reflect EN DORMITORIO PRINCIPAL		1		2200 K	
								Bombilla LED E27 10W 1000 lm A60 3000K Bombilla LED E14 10W 1000 lm A60 2800K En DORMITORIOS P1		2 2		3000 K 2800 K	



PLANO:
PLANO DE ESTADO REFORMADO

DESCRIPCIÓN:
INSTALACIÓN ELÉCTRICA.
ILUMINACIÓN–
TIPOS DE LUMINARIAS

ESCALA:
S/E

FECHA:
FEBRERO 2025

PROYECTO:
VIVIENDA UNIFAMILIAR MIGUEL

TIPO:
RESIDENCIAL

DIRECCIÓN:
PUNTA PRIMA ORIHUELA (ALICANTE)

NÚMERO DE PLANO:

PLANO DE ESTADO REFORMADO_TOMAS DE CORRIENTE-PLANTA BAJA

LEYENDA MECANISMOS - SERIE SKY NIESSEN ACABADO BLANCO SOFT			
	ZS55 - Cargador USB tipo C		ZS55 - Enchufe Schuko 25A(55 x 55 mm) de Pared
	ZS55 - Toma TV-R		ZS55 - Enchufe Schuko 16 A / 250 V ~ (55 x 55 mm) de Pared
	Z41 COM Pantalla táctil capacitiva con videoportero		Enchufe empotrado en en Suelo 16 A / 250 V.
	Zumbador		Enchufe oculto integrado en la encimera de la isla de cocina, 16A/250V, columna de 3 tomas.
			ZS55 - Interruptor simple10 A (X) / 250 V ~ (55 x 55 mm) acabado gris antracita.
			ZS55 - Conmutador 10 A(X) / 250V~ (55 x 55 mm) acabado gris antracita.
			ZS55 - Conector Red doble acabado gris antracita.
			Sensor de proximidad

Las tomas de corriente enmarcadas en un doble recuadro van detrás o dentro de los muebles.

Modelo de Mecanismos serie SKY NIESSEN acabado en BLANCO SOFT



REFERENCIA



Toma USB-C Serie Niessen



Enchufe oculto en bancada isla cocina



ASEO-SALA MAQUINAS

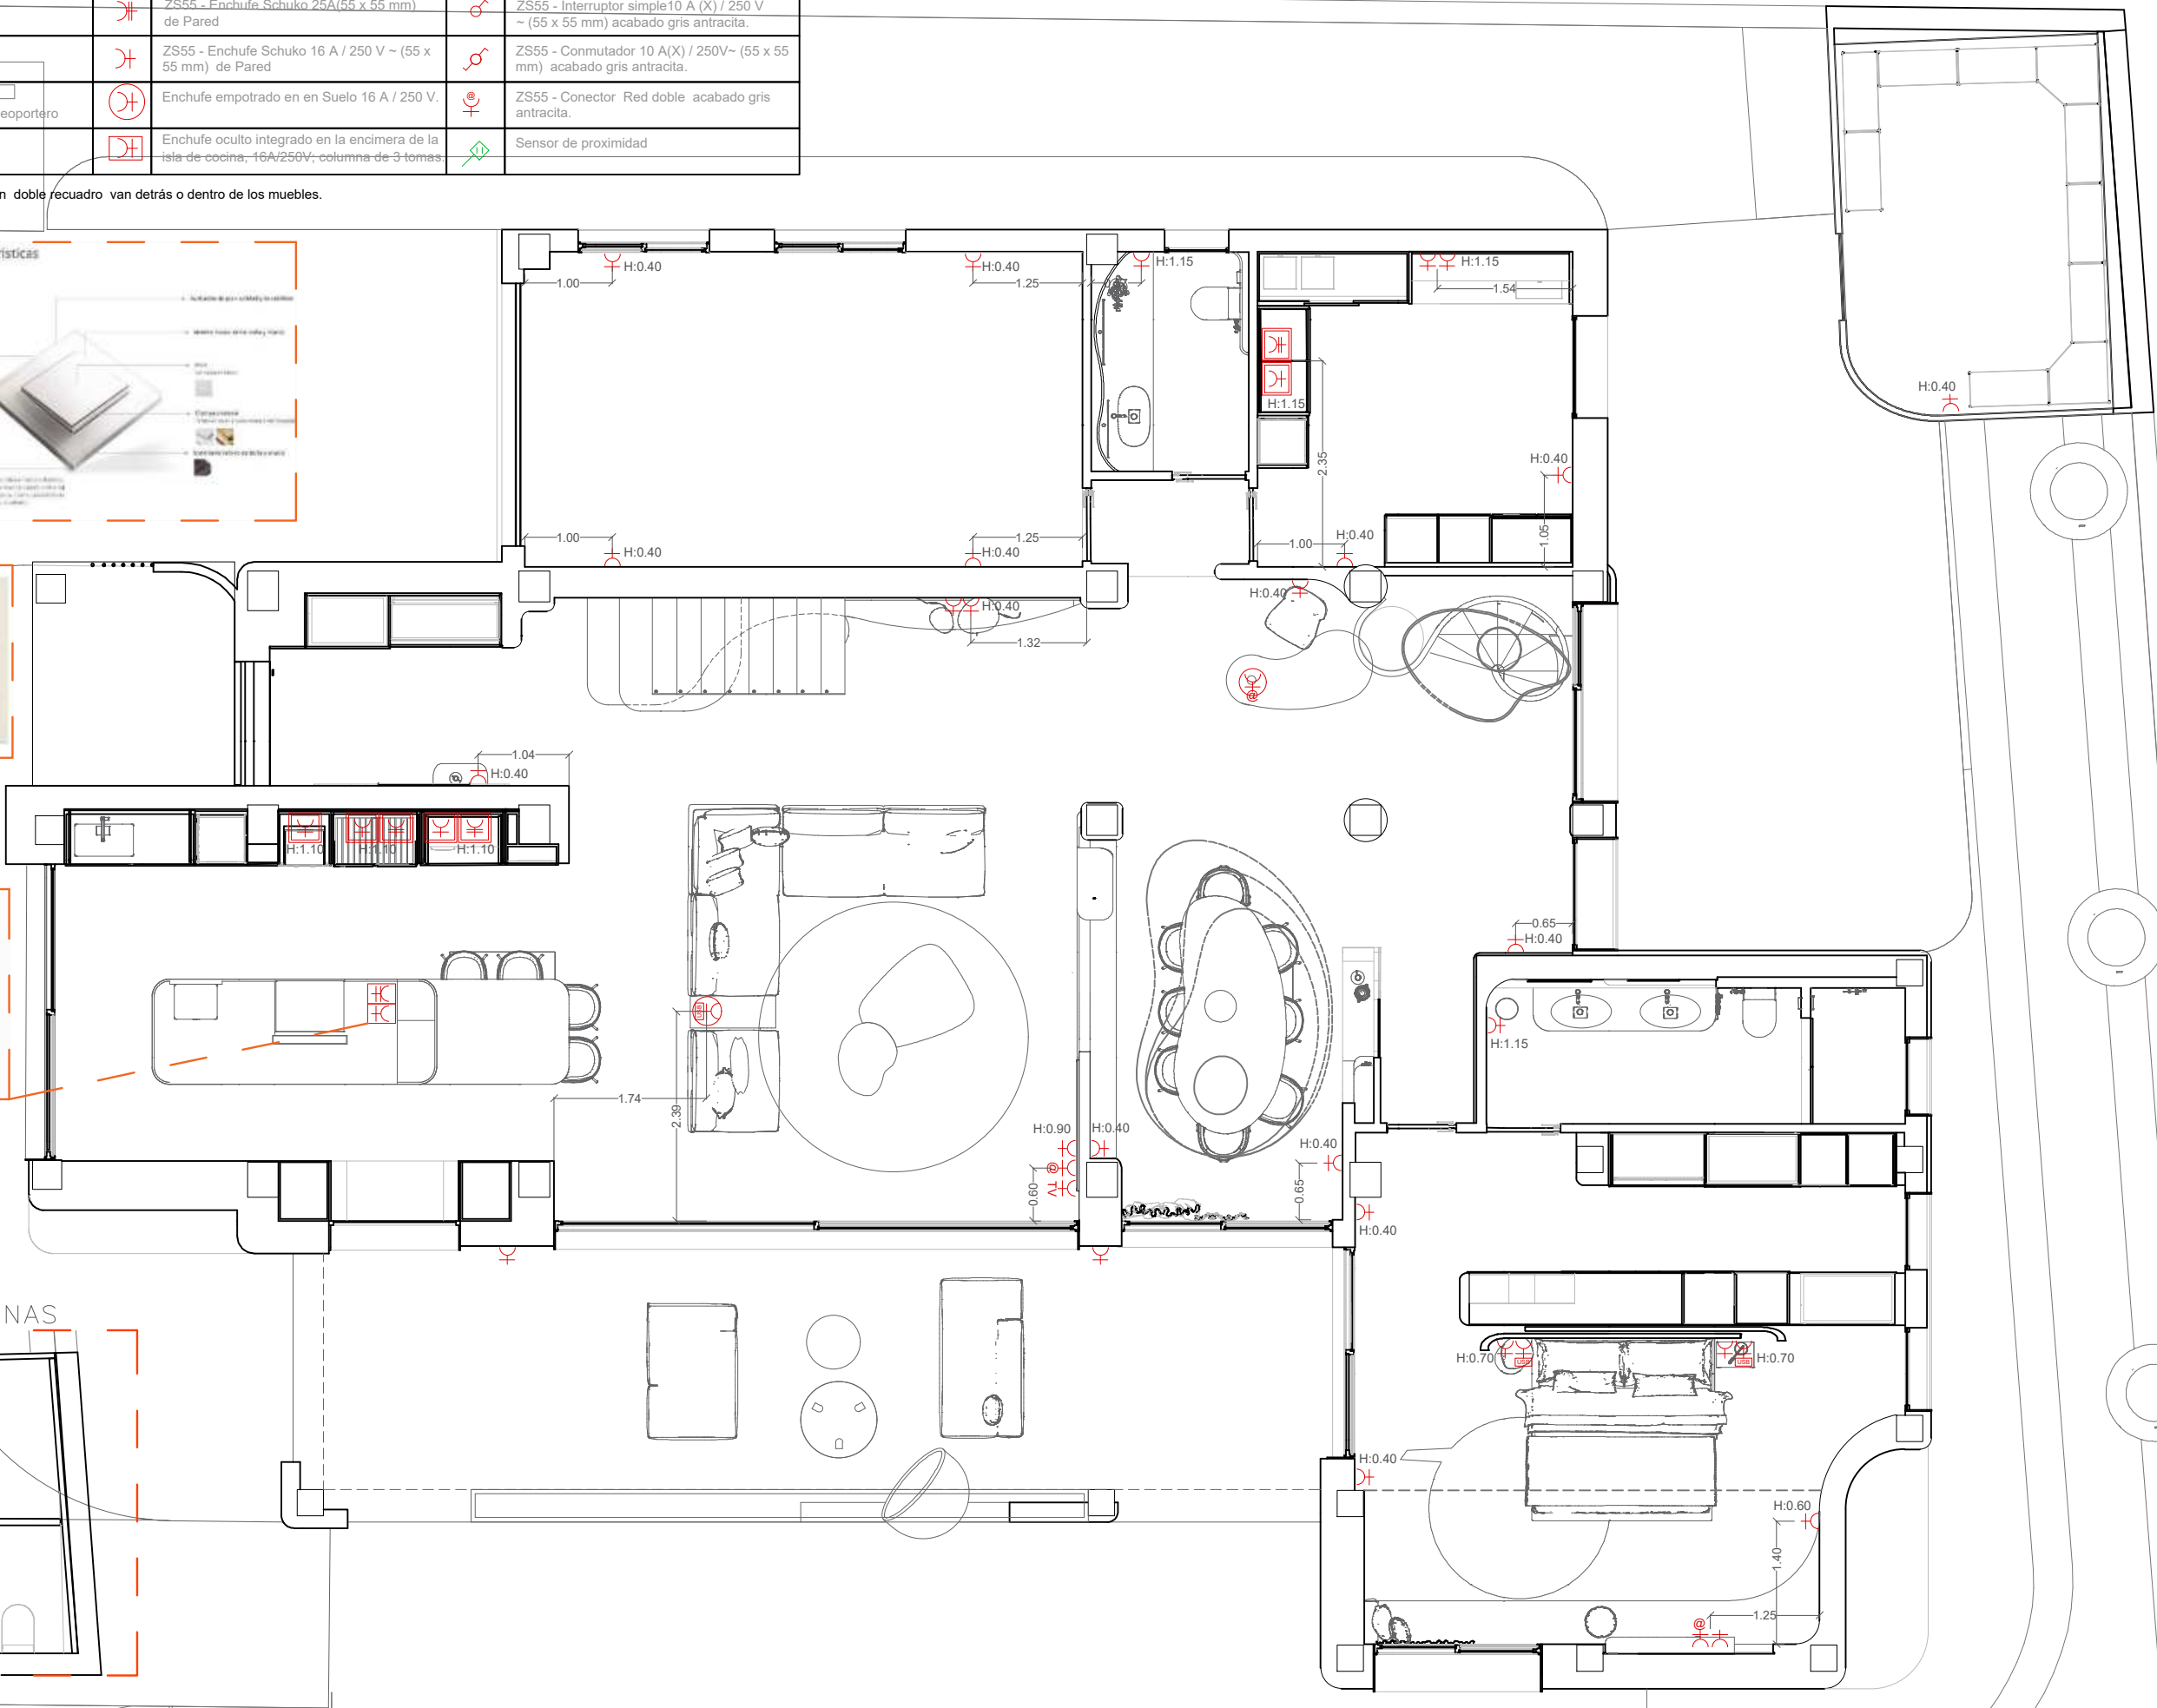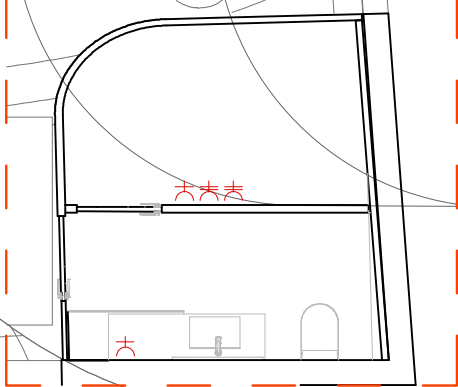

PLANO: PLANO DE ESTADO REFORMADO

DESCRIPCIÓN: INSTALACIÓN ELÉCTRICA. TOMAS DE CORRIENTE PLANTA BAJA

ESCALA: 1/75

FECHA: FEBRERO 2025

PROYECTO: VIVIENDA UNIFAMILIAR MIGUEL

TIPO: RESIDENCIAL

DIRECCIÓN: PUNTA PRIMA ORIHUELA (ALICANTE)

NÚMERO DE PLANO:

PLANO DE ESTADO REFORMADO_TOMAS DE CORRIENTE-PLANTA PRIMERA

LEYENDA MECANISMOS - SERIE SKY NIESSEN ACABADO BLANCO SOFT					
	ZS55 - Cargador USB tipo C		ZS55 - Enchufe Schuko 25A(55 x 55 mm) de Pared		ZS55 - Interruptor simple10 A (X) / 250 V ~ (55 x 55 mm) acabado gris antracita.
	ZS55 - Toma TV-R		ZS55 - Enchufe Schuko 16 A / 250 V ~ (55 x 55 mm) de Pared		ZS55 - Conmutador 10 A(X) / 250V~ (55 x 55 mm) acabado gris antracita.
	Z41 COM Pantalla táctil capacitiva con videoportero		Enchufe empotrado en en Suelo 16 A / 250 V.		ZS55 - Conector Red doble acabado gris antracita.
	Zumbador		Enchufe oculto integrado en la encimera de la isla de cocina, 16A/250V; columna de 3 tomas.		Sensor de proximidad


Las tomas de corriente enmarcadas en un doble recuadro van detrás o dentro de los muebles.

Modelo de Mecanismos serie SKY NIESSEN acabado en BLANCO SOFT



REFERENCIA



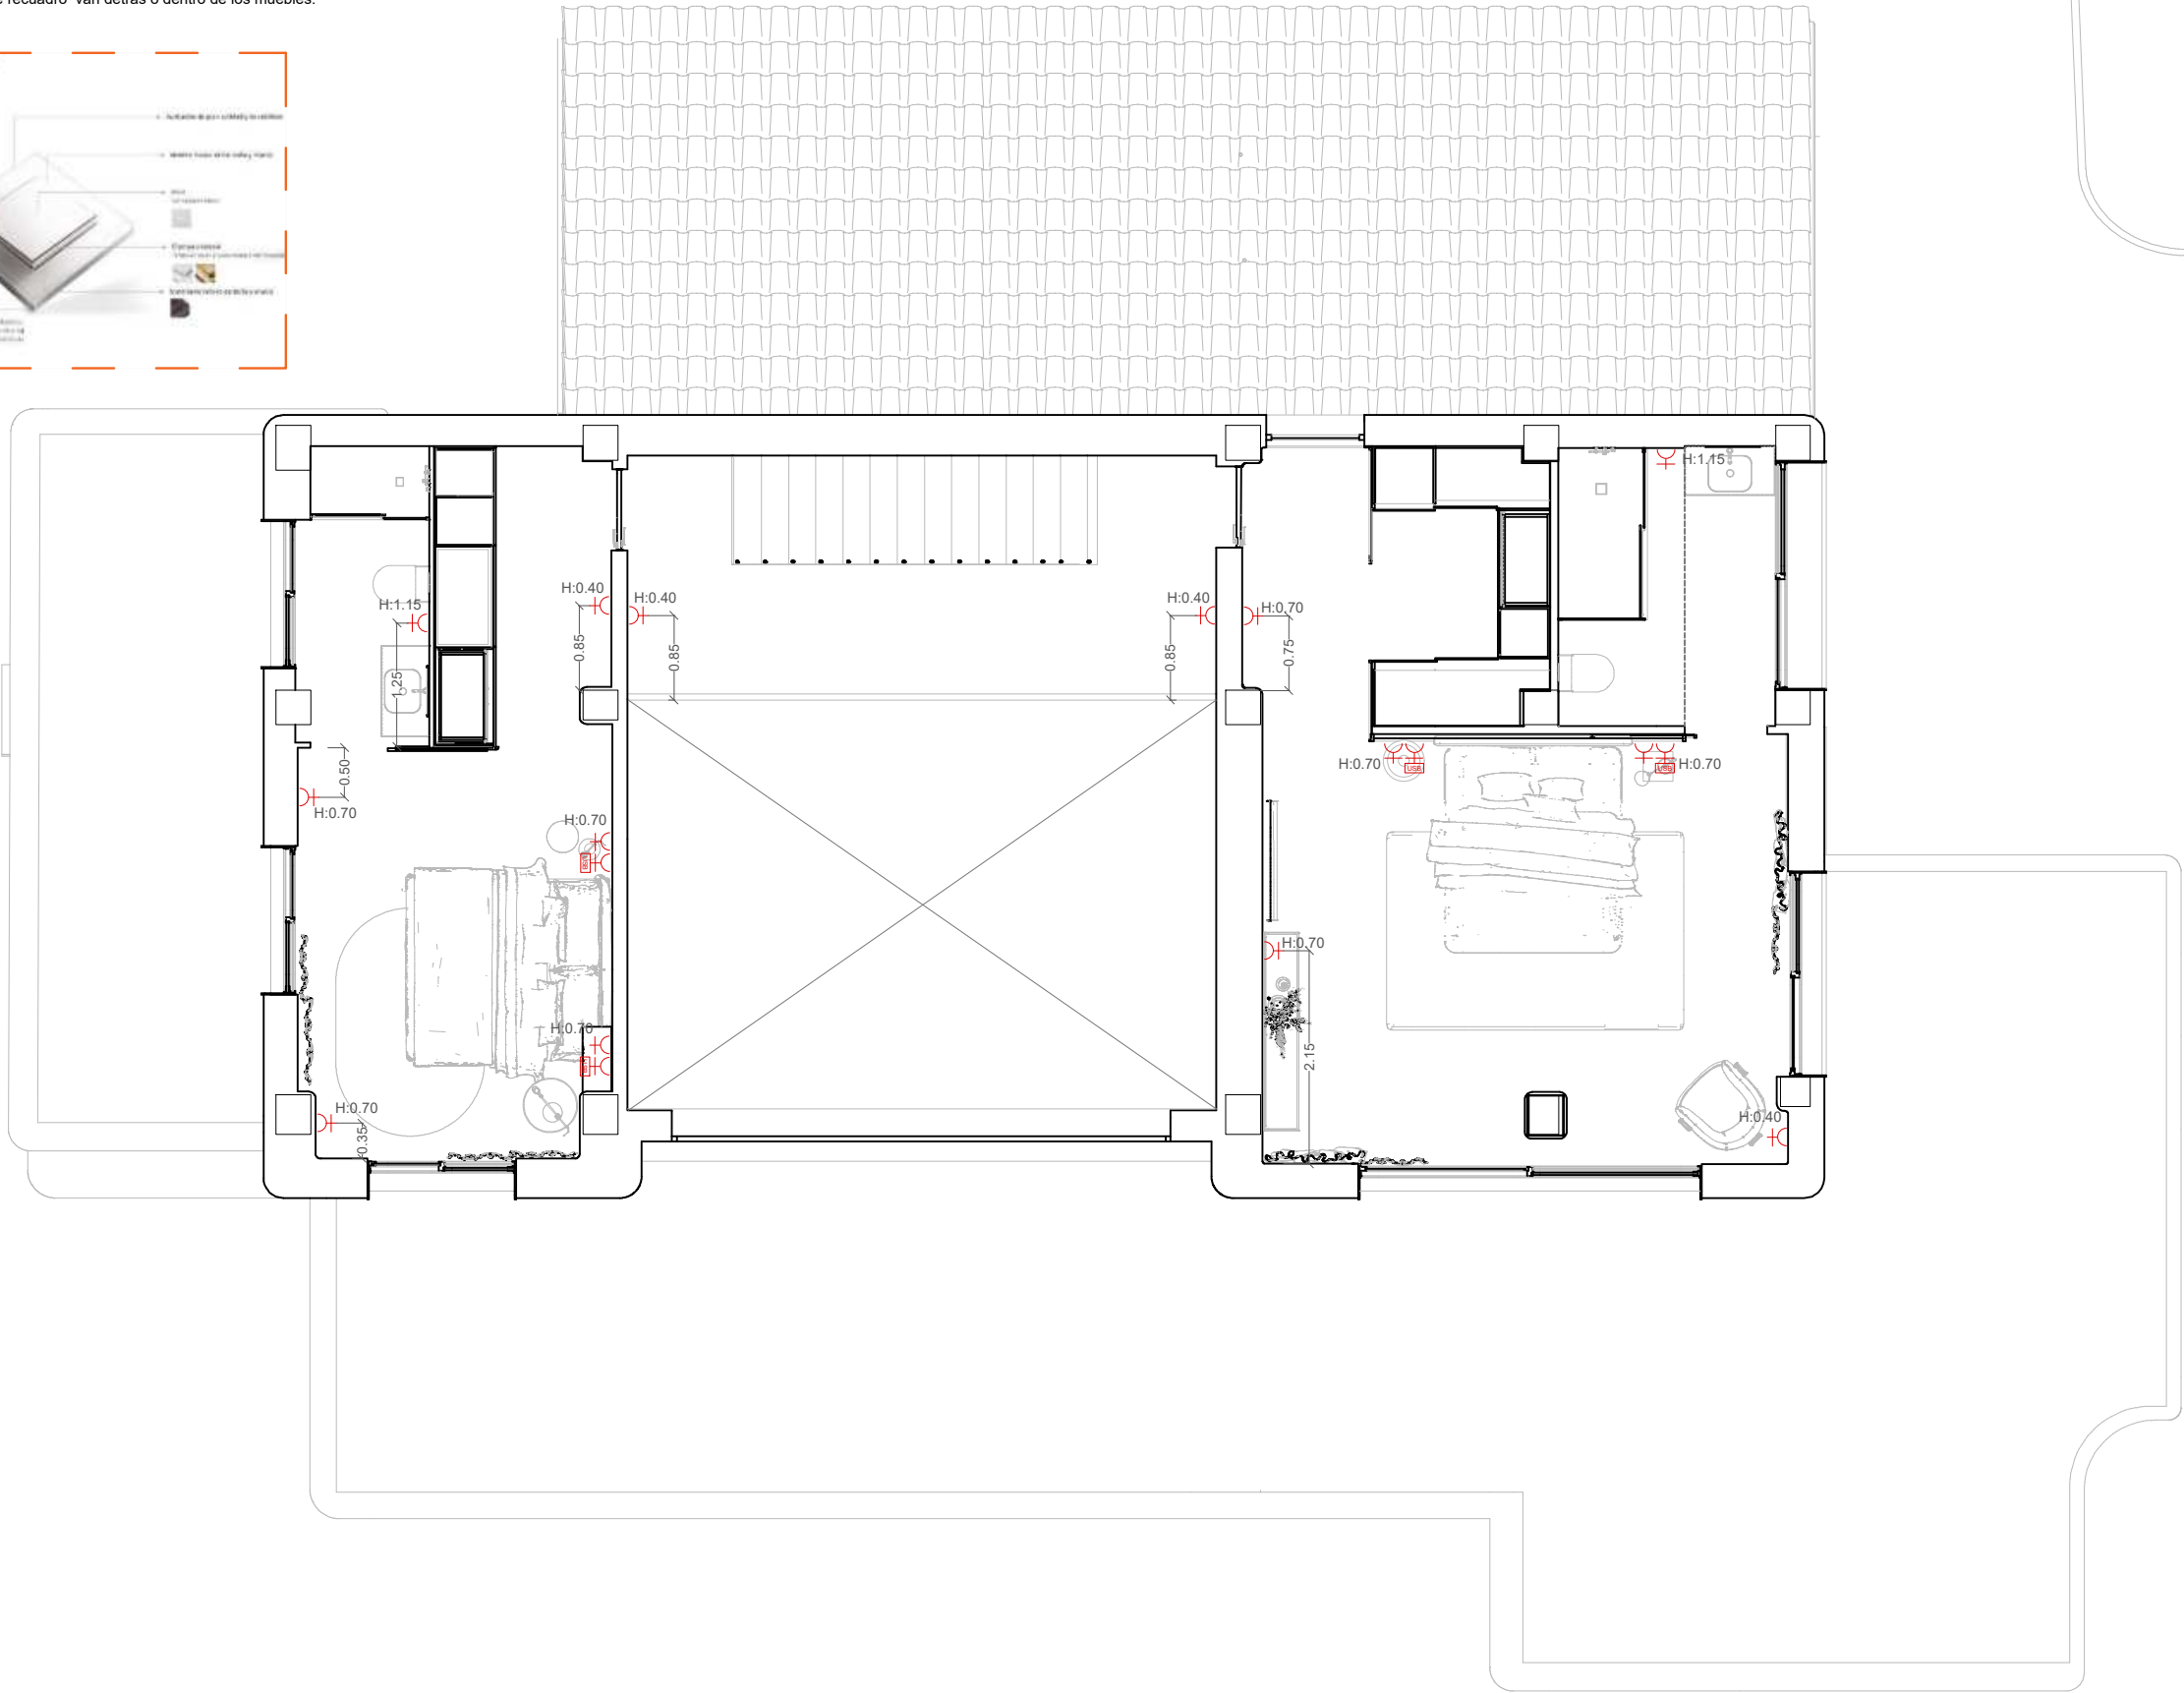

PLANO:
PLANO DE ESTADO REFORMADO

DESCRIPCIÓN:
INSTALACIÓN ELÉCTRICA.
TOMAS DE CORRIENTE PLANTA PRIMERA

ESCALA:
1/75

FECHA:
FEBRERO 2025

PROYECTO:
VIVIENDA UNIFAMILIAR MIGUEL



TIPO:
RESIDENCIAL

DIRECCIÓN:
PUNTA PRIMA ORIHUELA (ALICANTE)

NÚMERO DE PLANO:

PLANO DE ESTADO REFORMADO_CIRCUITOS-CONTROL DE ENCENDIDOS PLANTA BAJA

ASEO-SALA MAQUINAS

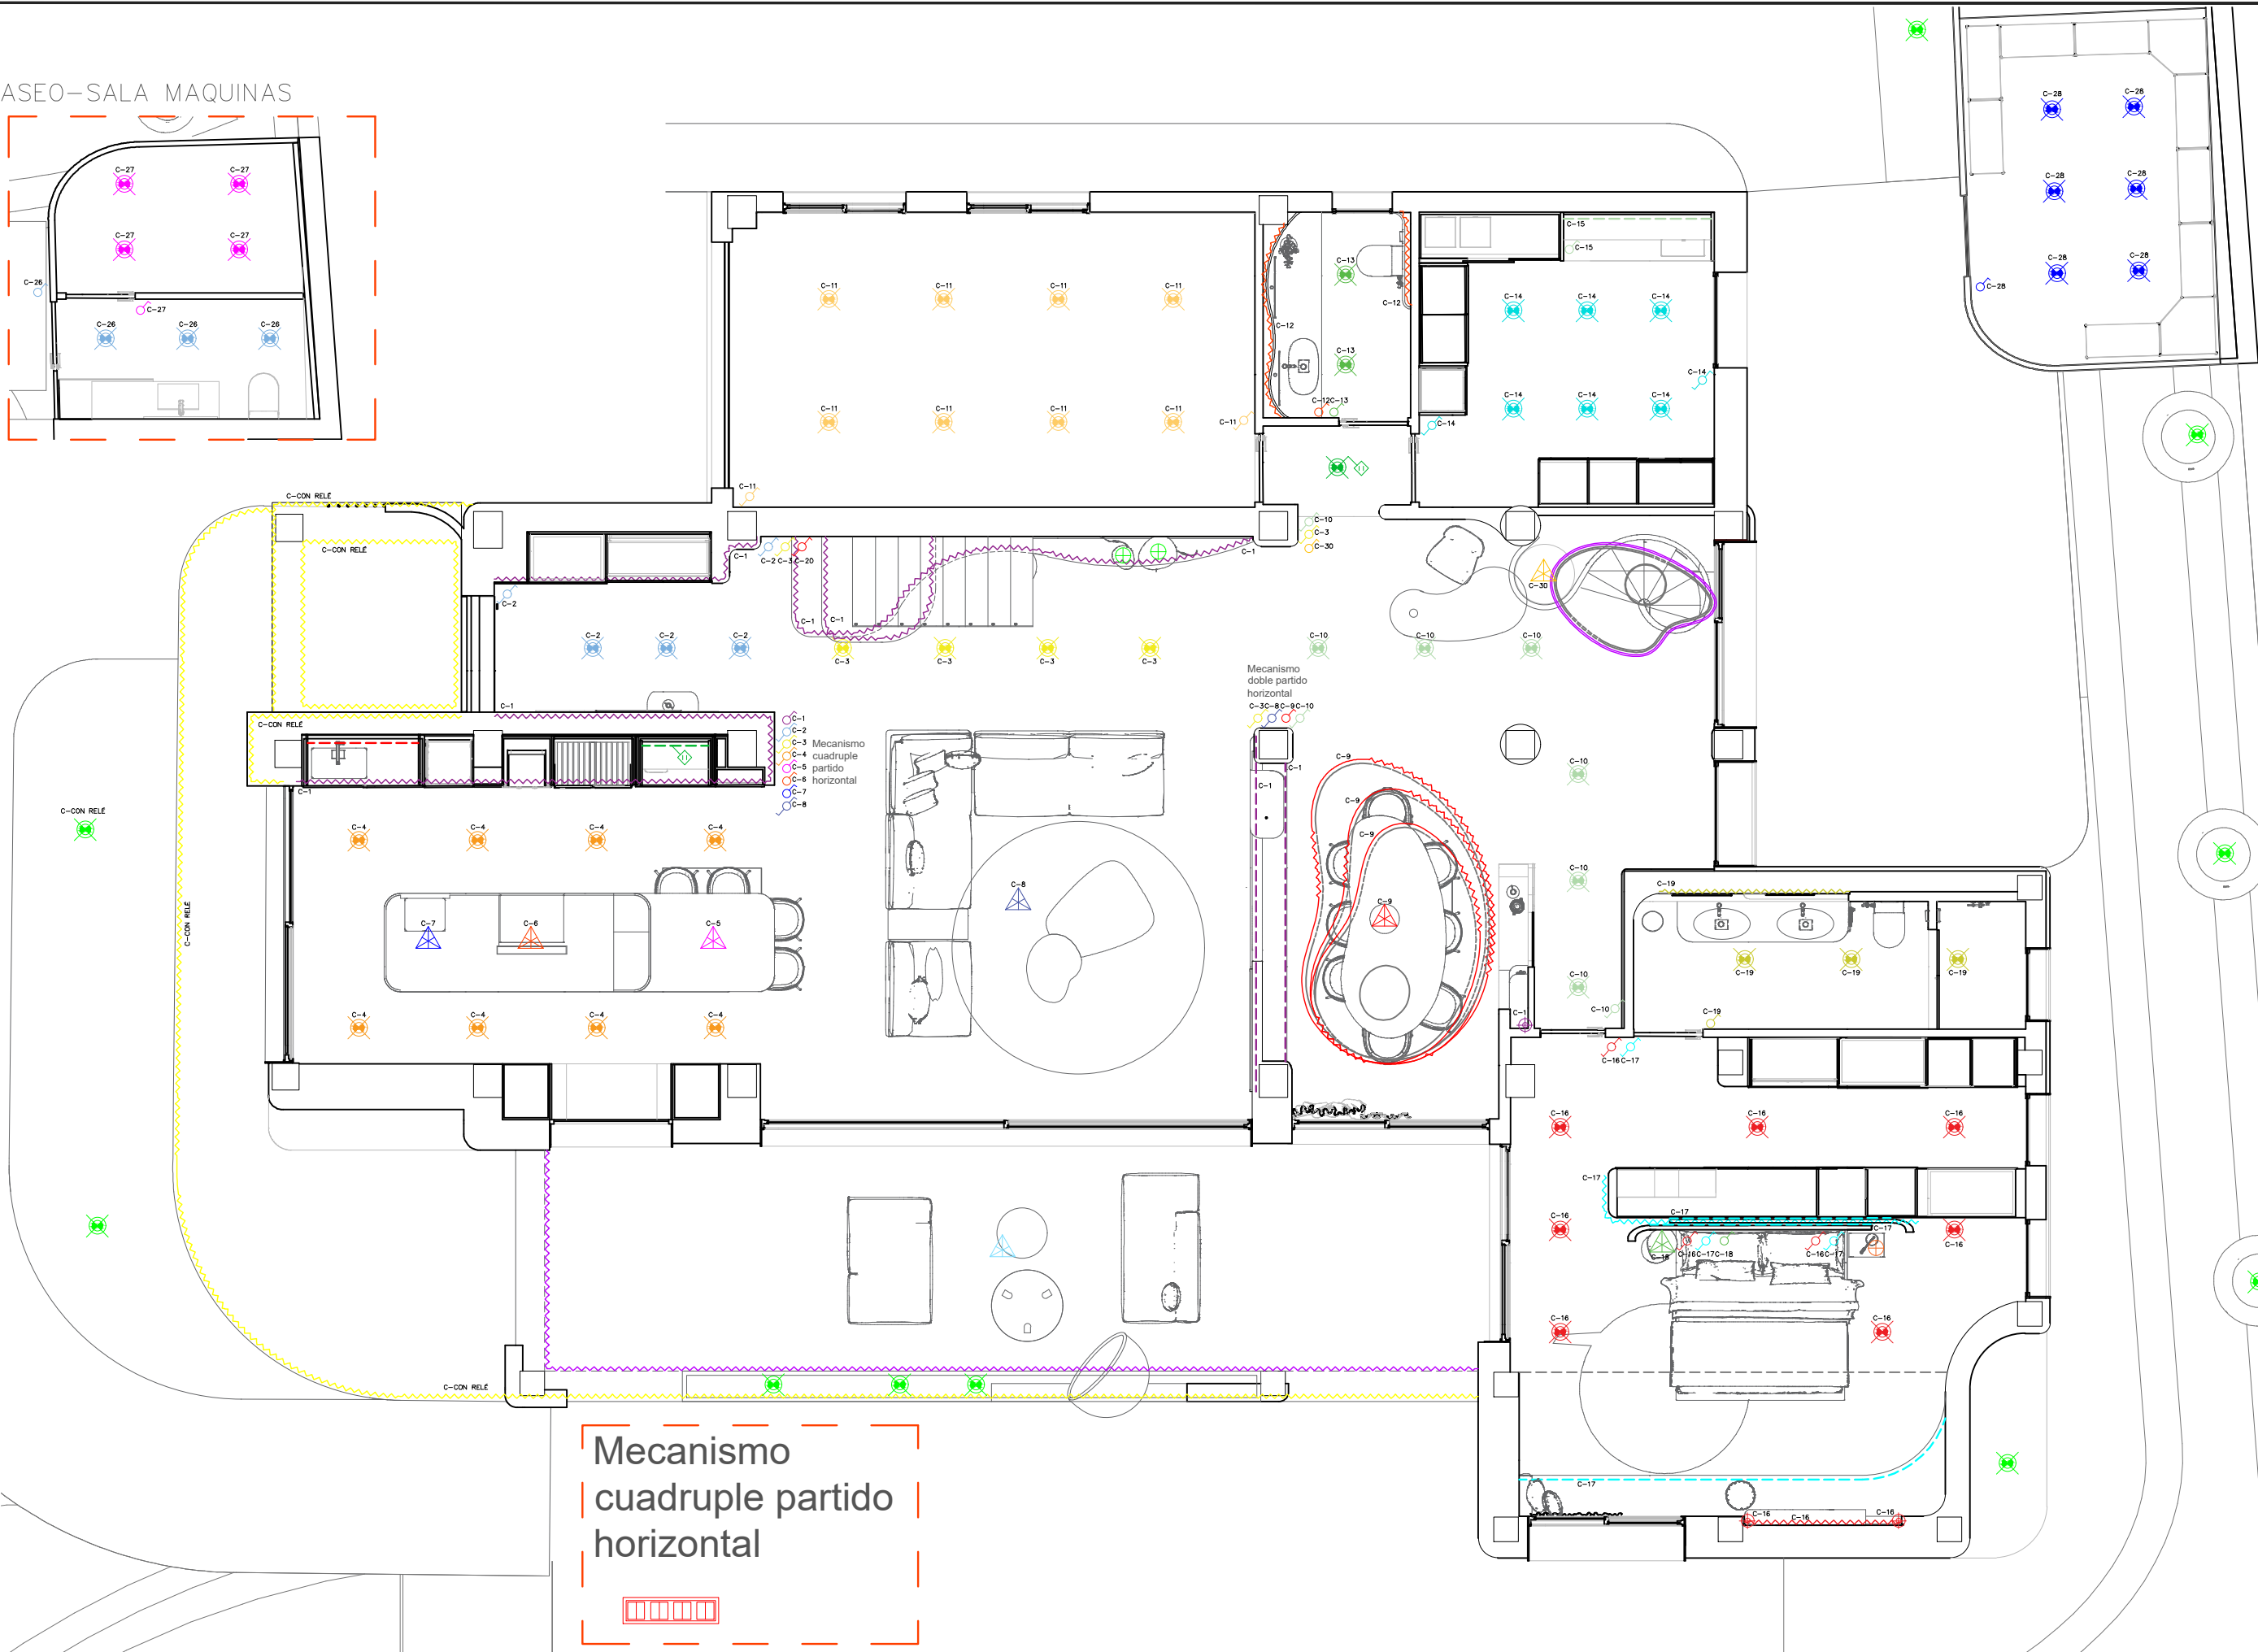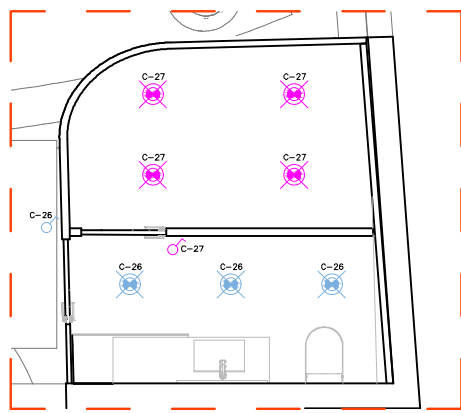

Mecanismo
cuadruple partido
horizontal



PLANO:
PLANO DE ESTADO
REFORMADO

DESCRIPCIÓN:
INSTALACIÓN
ELÉCTRICA.
CIRCUITOS-
CONTROL DE
ENCENDIDOS
PLANTA BAJA

ESCALA:
1/75


FECHA:
FEBRERO 2025

PROYECTO:
VIVIENDA
UNIFAMILIAR
MIGUEL

TIPO:
RESIDENCIAL

DIRECCIÓN:
PUNTA PRIMA
ORIHUELA (ALICANTE)

NÚMERO DE PLANO:

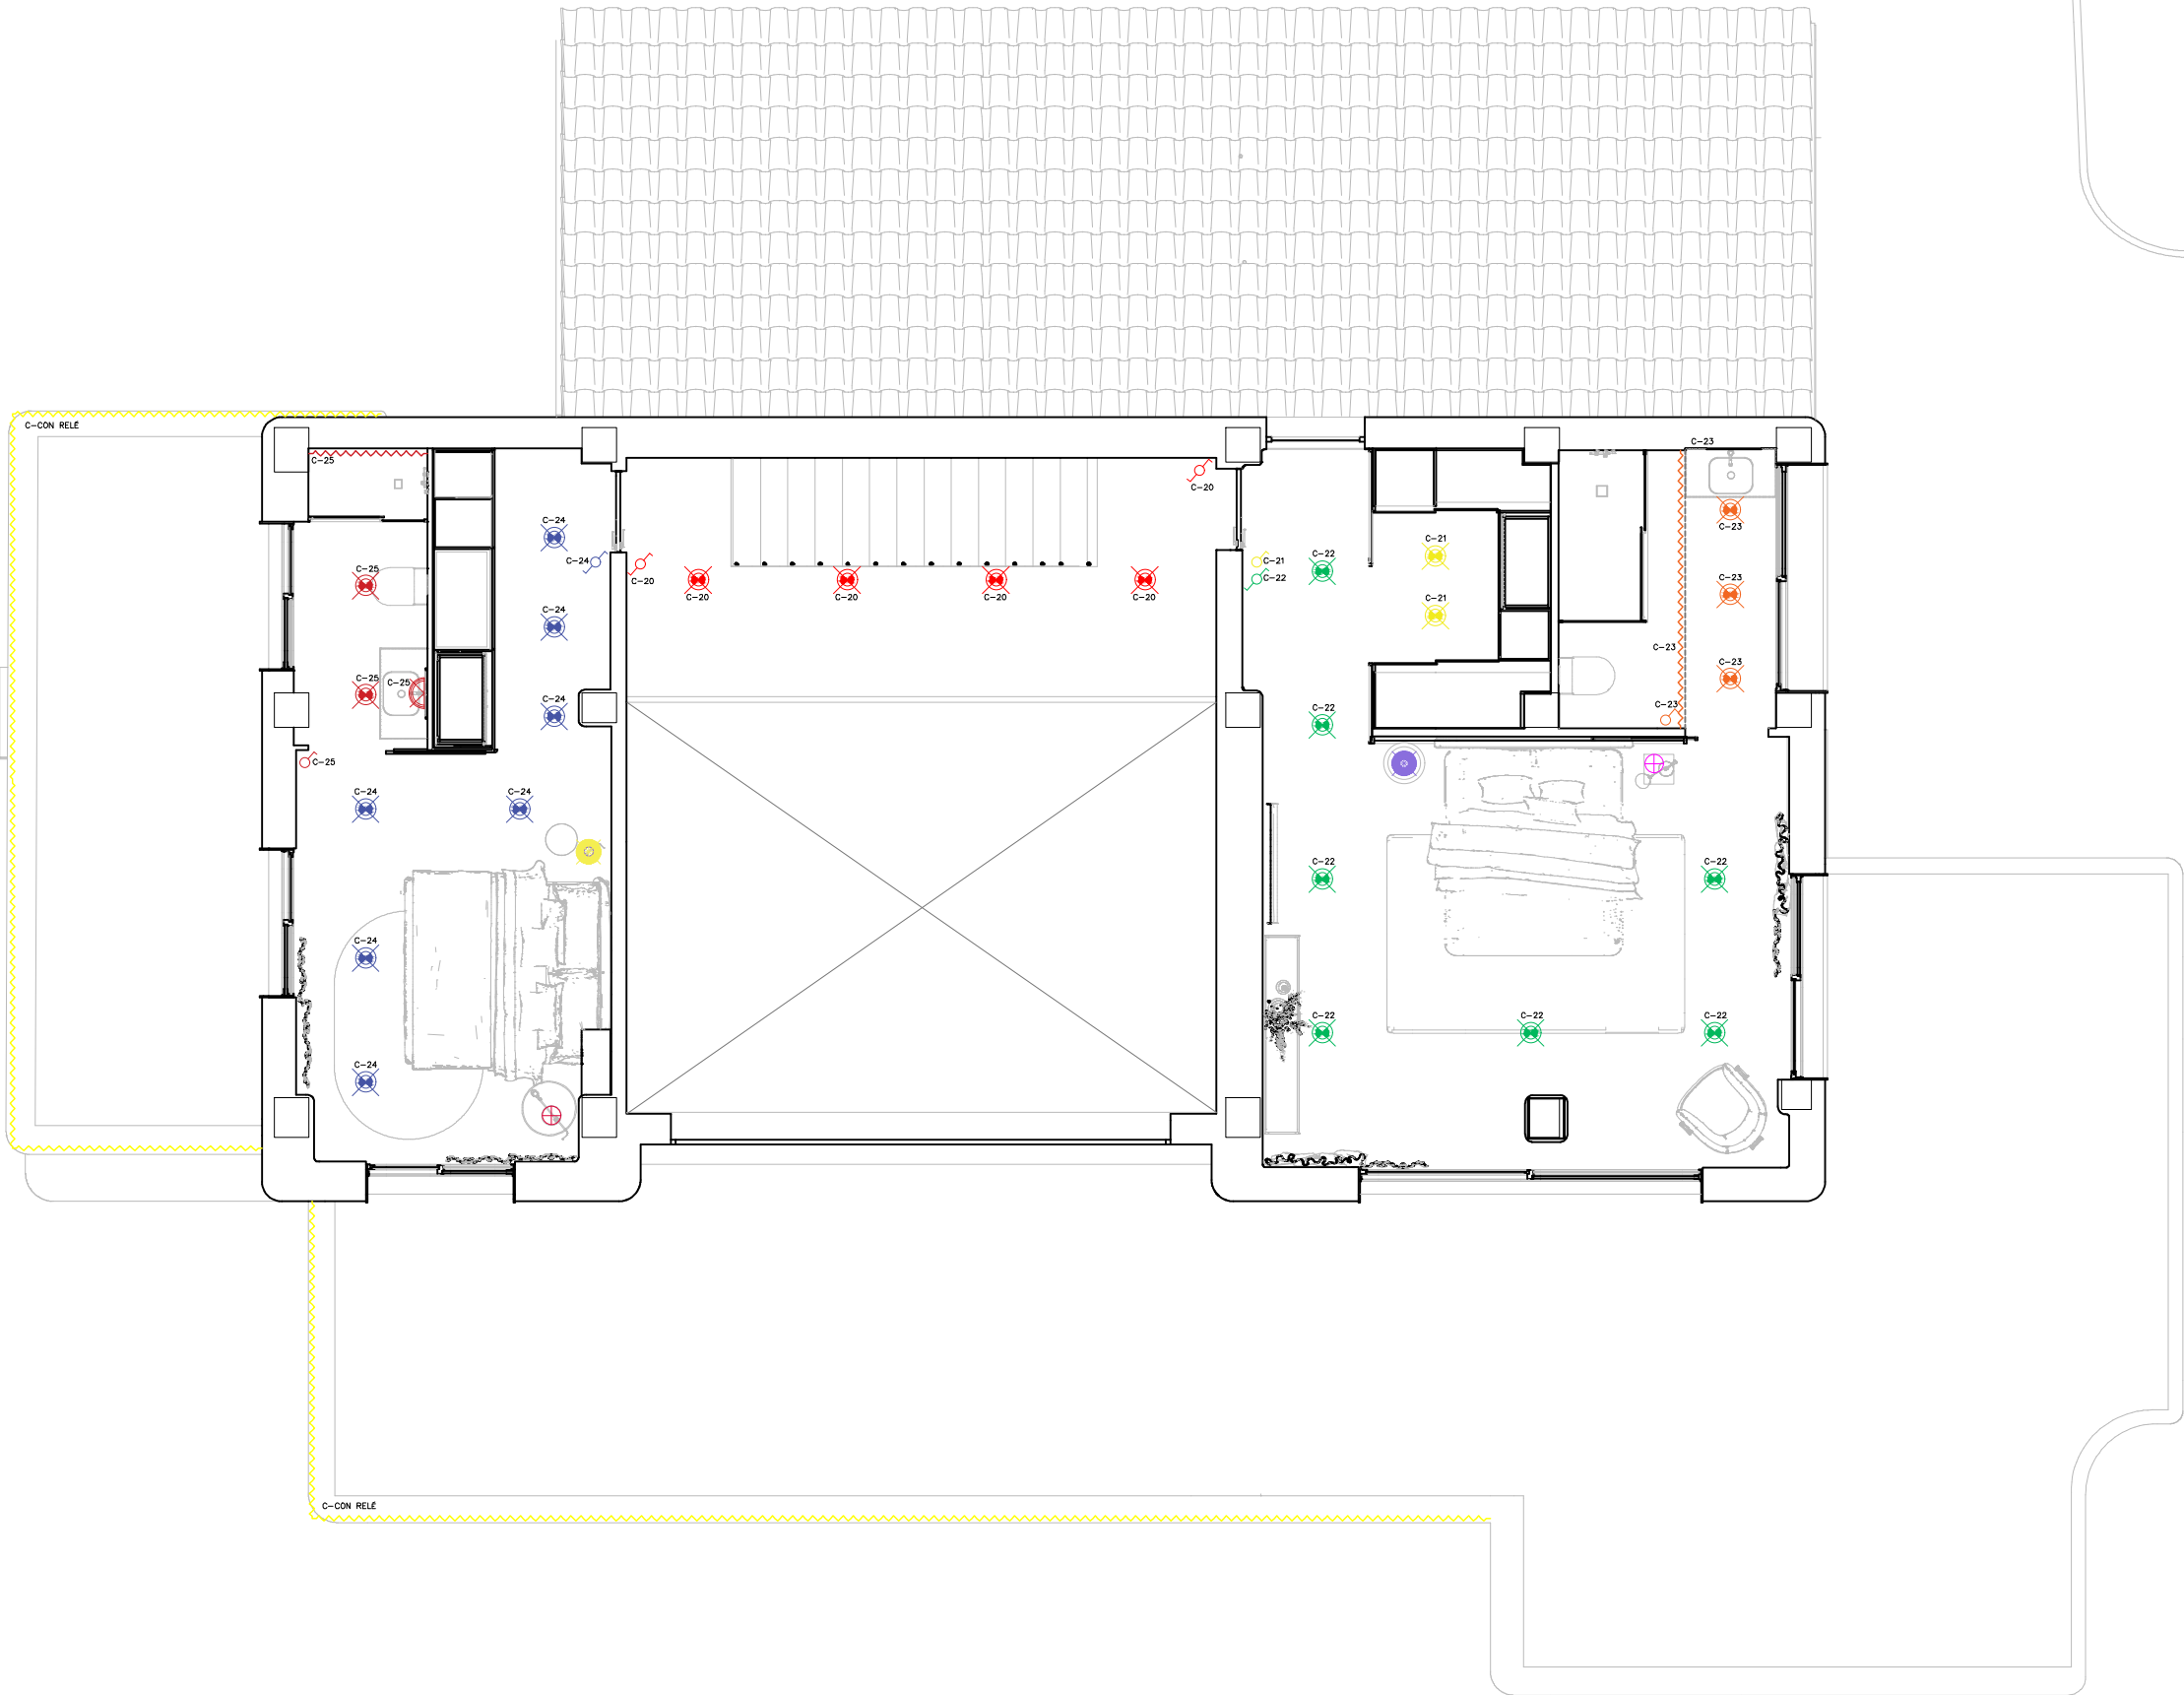

PLANO:
PLANO DE ESTADO REFORMADO

DESCRIPCIÓN:
INSTALACIÓN ELÉCTRICA. CIRCUITOS-CONTROL DE ENCENDIDOS PLANTA PRIMERA

ESCALA:
1/75

FECHA:
FEBRERO 2025


PROYECTO:
VIVIENDA UNIFAMILIAR MIGUEL

TIPO:
RESIDENCIAL

DIRECCIÓN:
PUNTA PRIMA ORIHUELA (ALICANTE)

NÚMERO DE PLANO:

MUEBLE ENTRADA

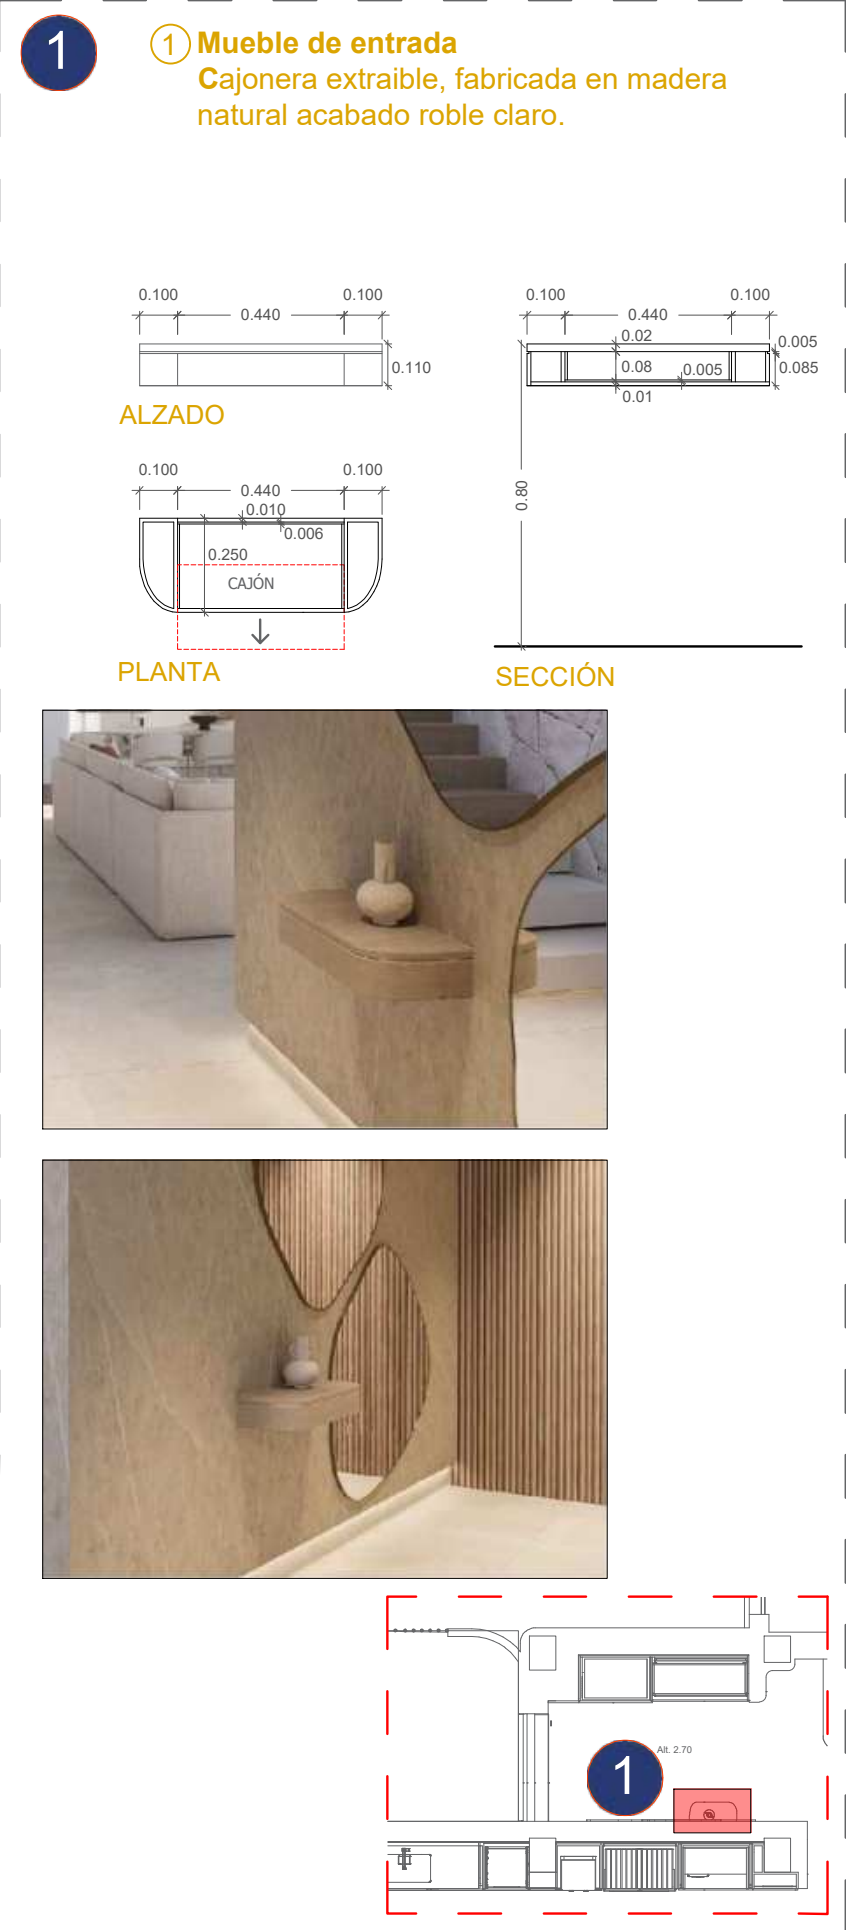

ARMARIO PERCHERO-ZAPATERO



ISLA – COCINA


- 3

3
- 3


Isla de Cocina.-

Isla fabricada con tablero de melamina blanca con base de MDF, y puertas exteriores fabricadas en madera natural acabada en roble claro.


Encimera y Mesa Silestone Blanca de Cosentino.

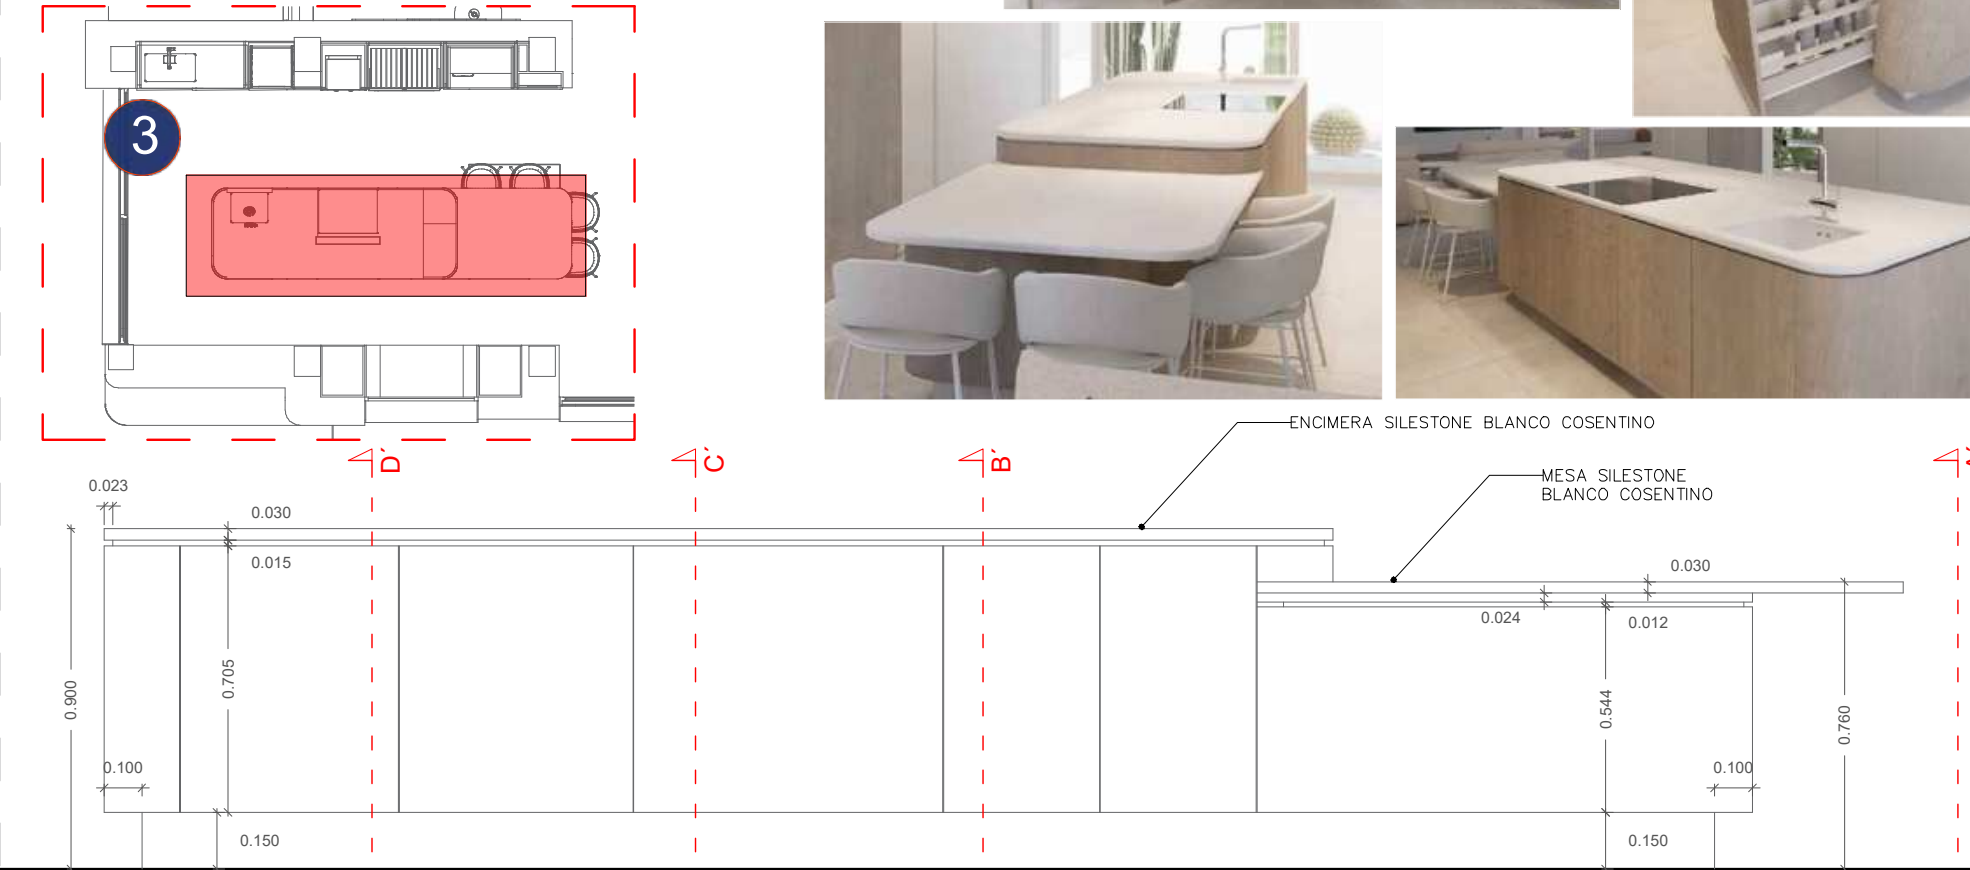


ALZADO

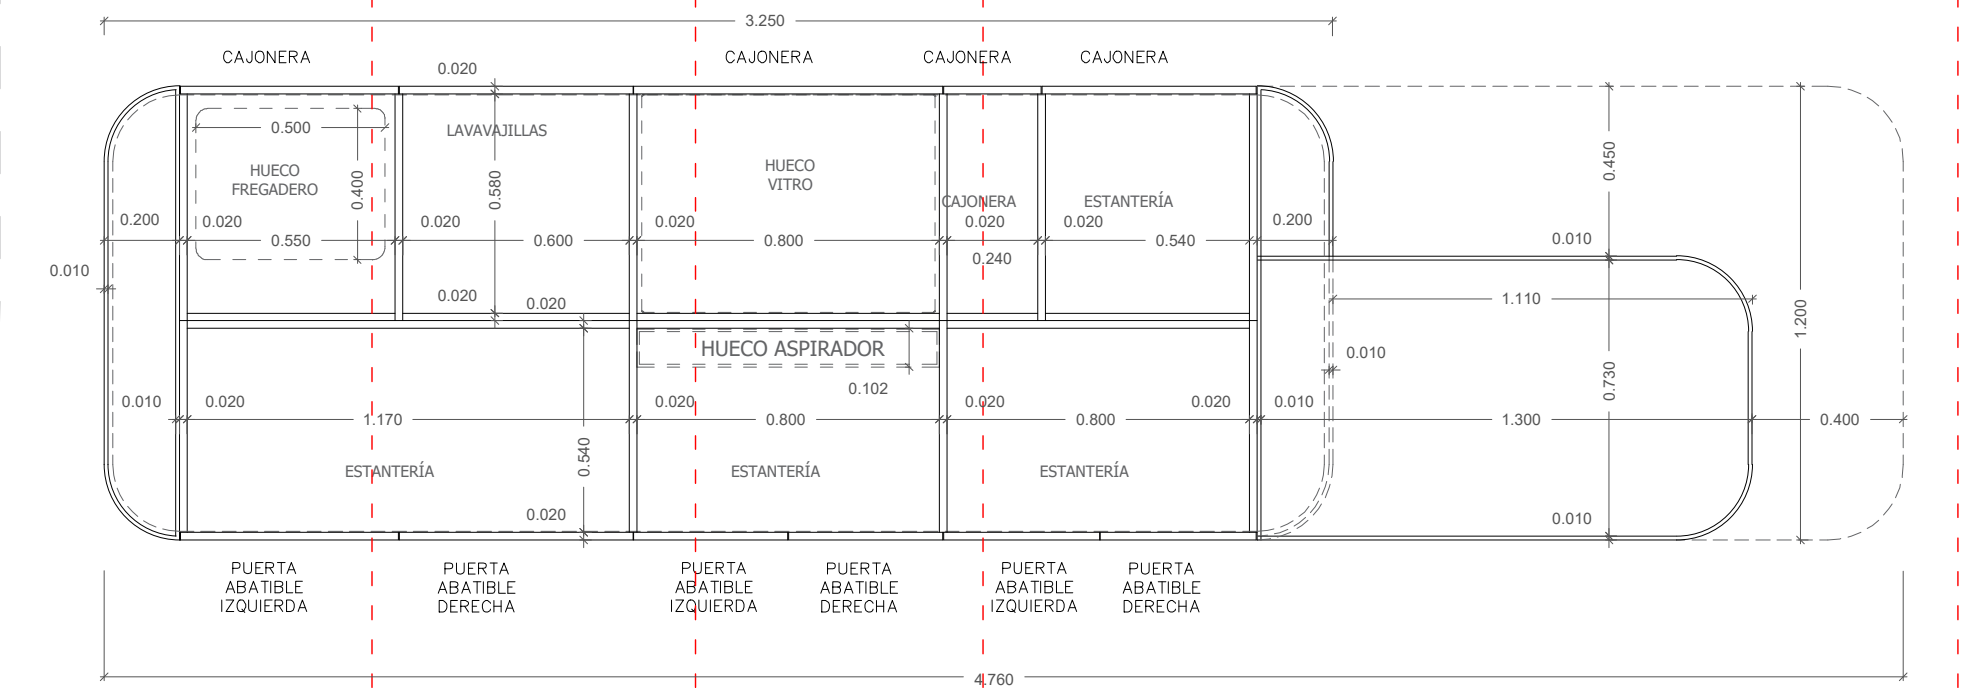


PLANTA

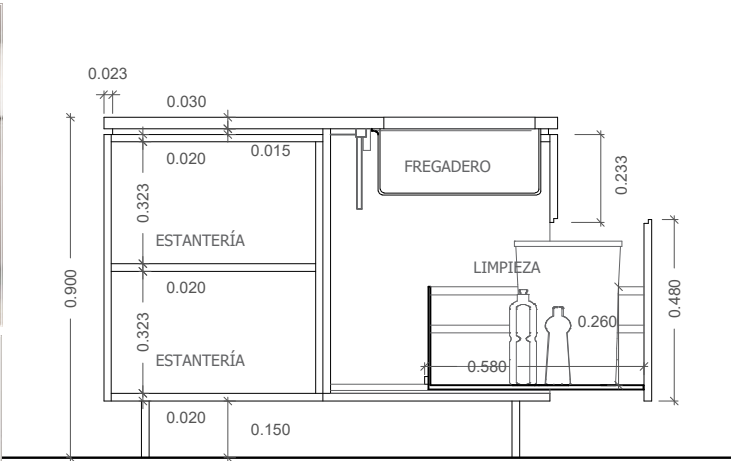


SECCIÓN DD'

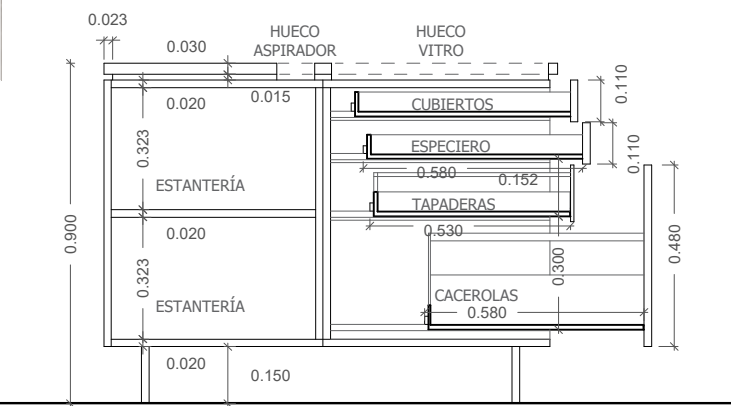

SECCIÓN CC'

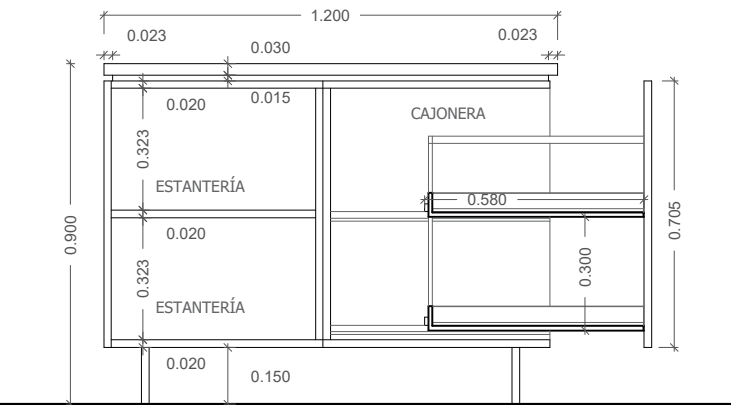

SECCIÓN BB'

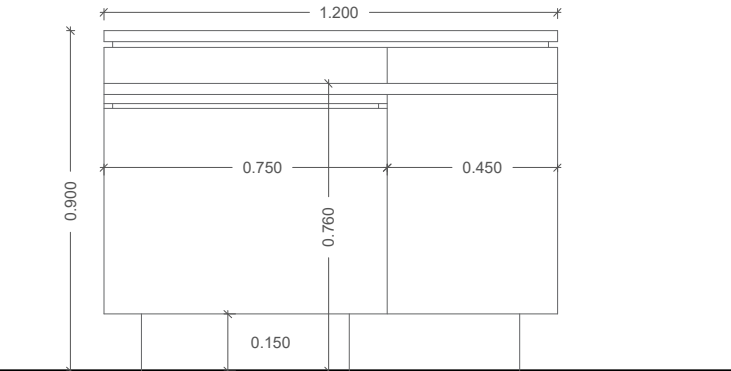

SECCIÓN AA'



PLANO:
DETALLES MOBILIARIO
Y ORNAMENTO A
MEDIDA.

DESCRIPCIÓN:
COCINA
—ISLA + MESA

ESCALA:
1/20

FECHA:
FEBRERO 2025

PROYECTO:
VIVIENDA
UNIFAMILIAR
MIGUEL

TIPO:
RESIDENCIAL

DIRECCIÓN:
PUNTA PRIMA
ORIHUELA (ALICANTE)

NÚMERO DE PLANO:

ARMARIO DESPENSERO 1

4

4

Mueble de Cocina.-

Armarios realizados con tablero de melamina blanca con base de MDF, y puertas exteriores revestidas con aplacado Dekton Adia de Cosentino de 8mm.


Puertas interiores acabadas en color Gris RAL 7036

4




ALZADO PUERTAS ABIERTAS


SISTEMA PUERTA ESCAMOTEABLE

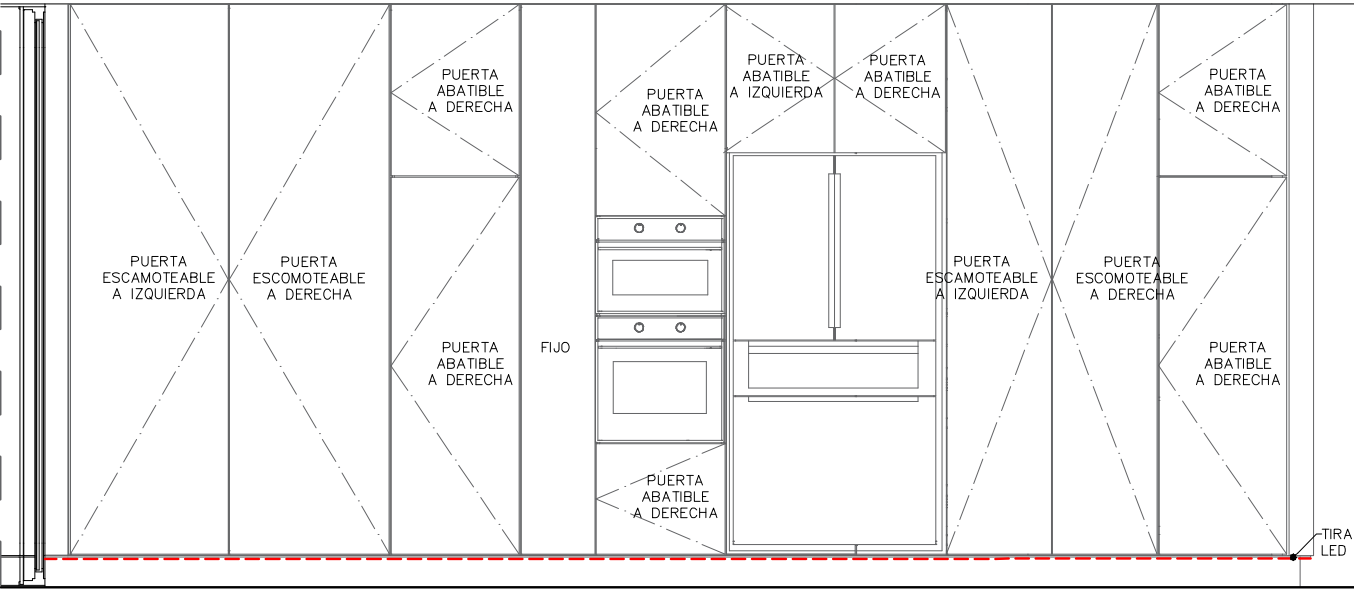

ALZADO PUERTAS CERRADAS

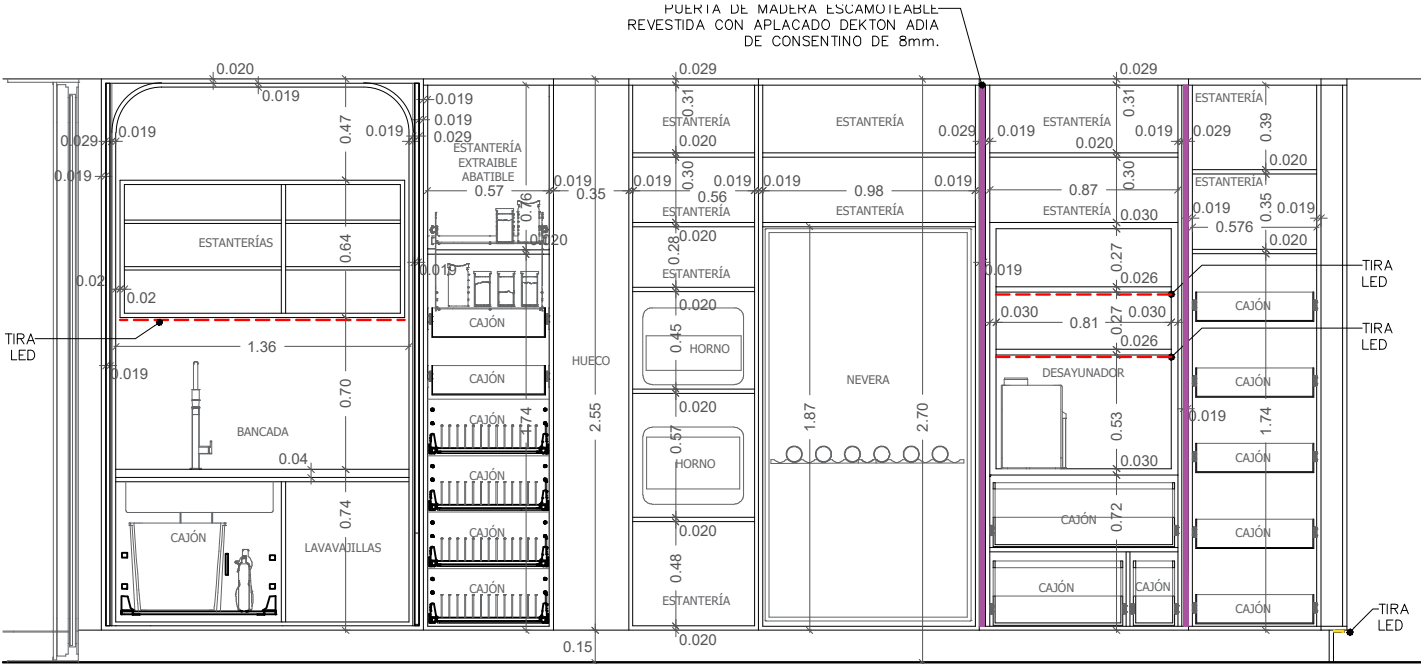

SECCIÓN LONGITUDINAL

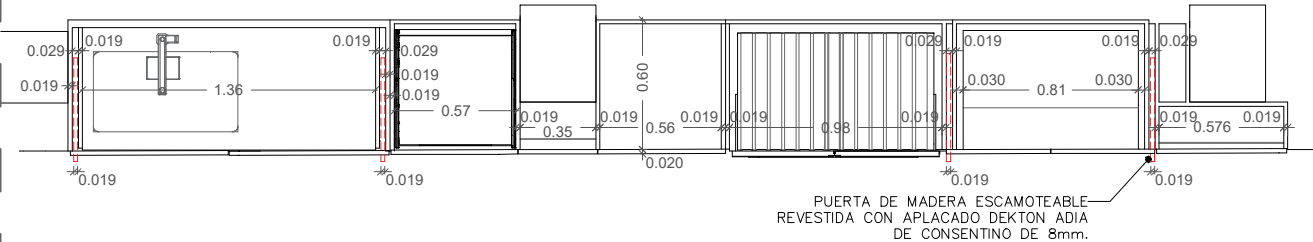

PLANTA



PLANO:
DETALLES MOBILIARIO
Y ORNAMENTO A
MEDIDA.

DESCRIPCION:
COCINA
-ARMARIO
DESPENSERO 1

ESCALA:
1/35
FECHA:
FEBRERO 2025

PROYECTO:
VIVIENDA
UNIFAMILIAR
MIGUEL

TIPO:
RESIDENCIAL

DIRECCION:
PUNTA PRIMA
ORIHUELA (ALICANTE)


NÚMERO DE PLANO:

ARMARIO DESPENSERO 2


- 5
- 5 Mueble de Cocina.-

Armarios realizados con tablero de melamina blanca con base de MDF, y puertas exteriores revestidas con Pintura Blanca RAL 9010.


Puertas con sistema de apertura Push y bisagra oculta.

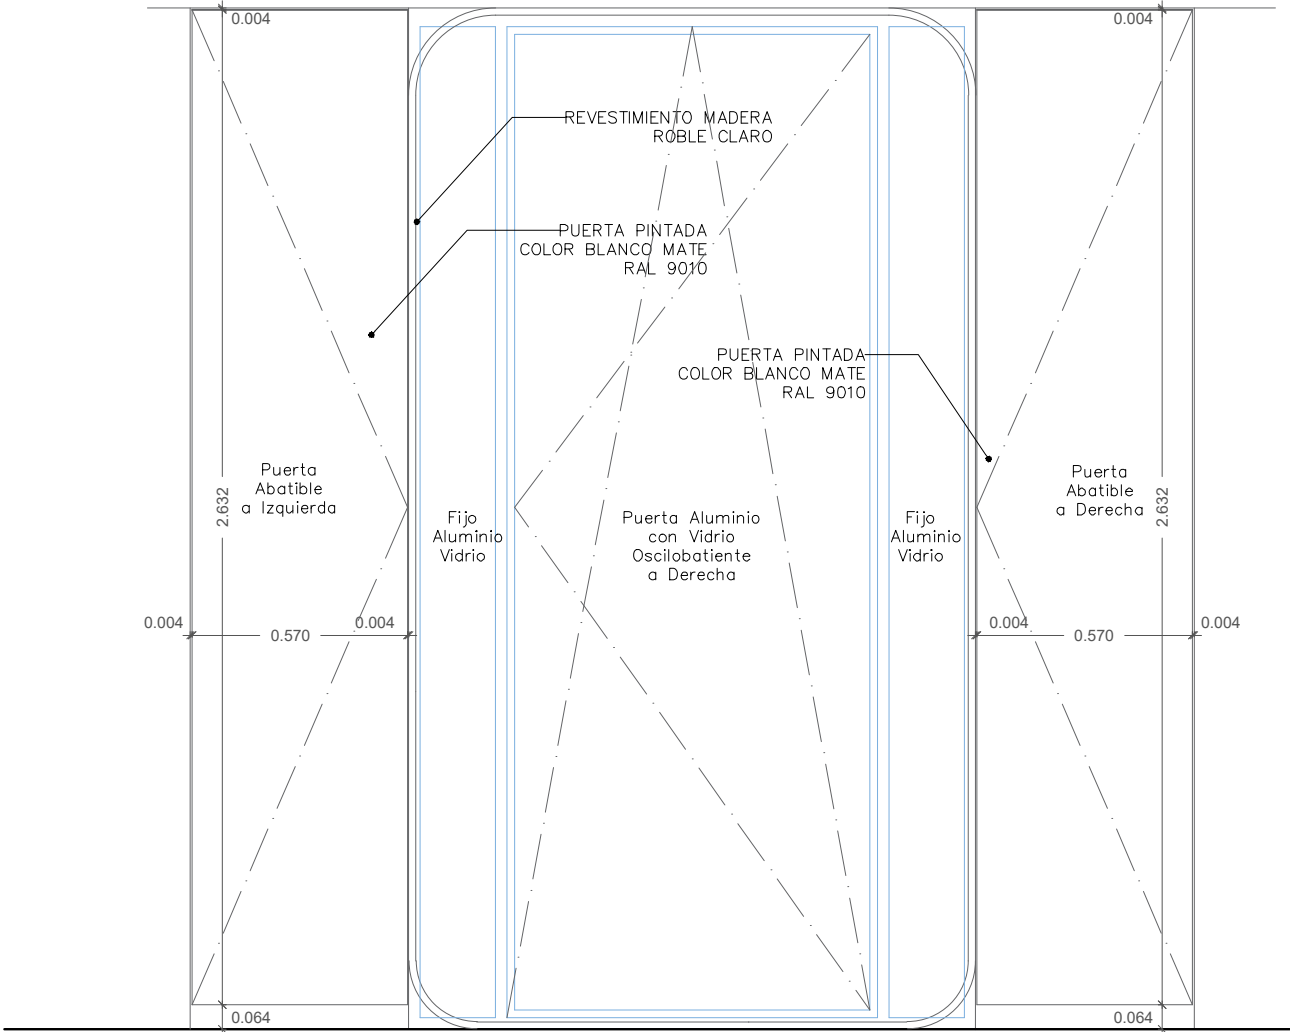


ALZADO

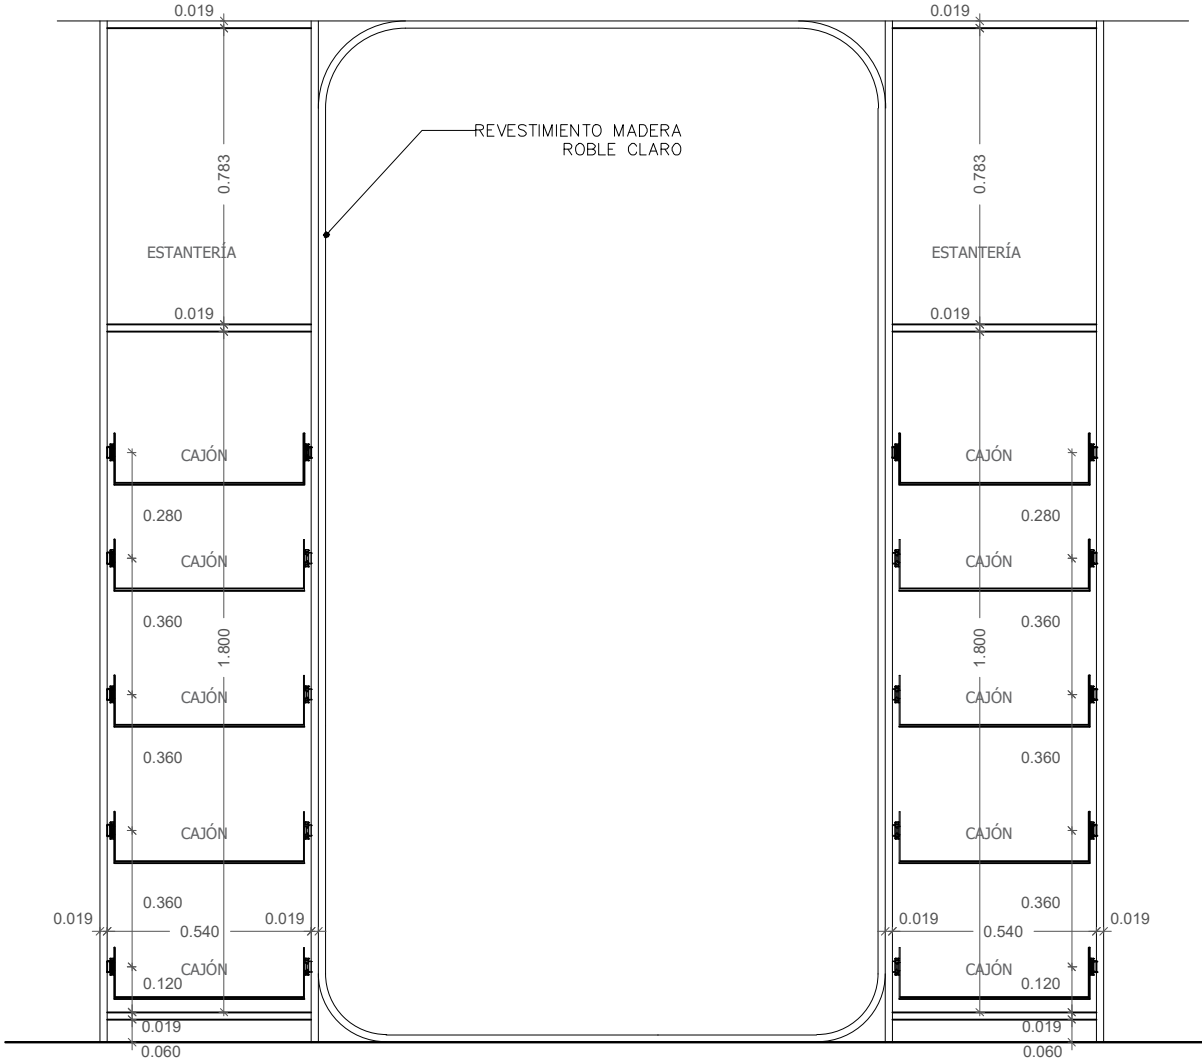

SECCIÓN

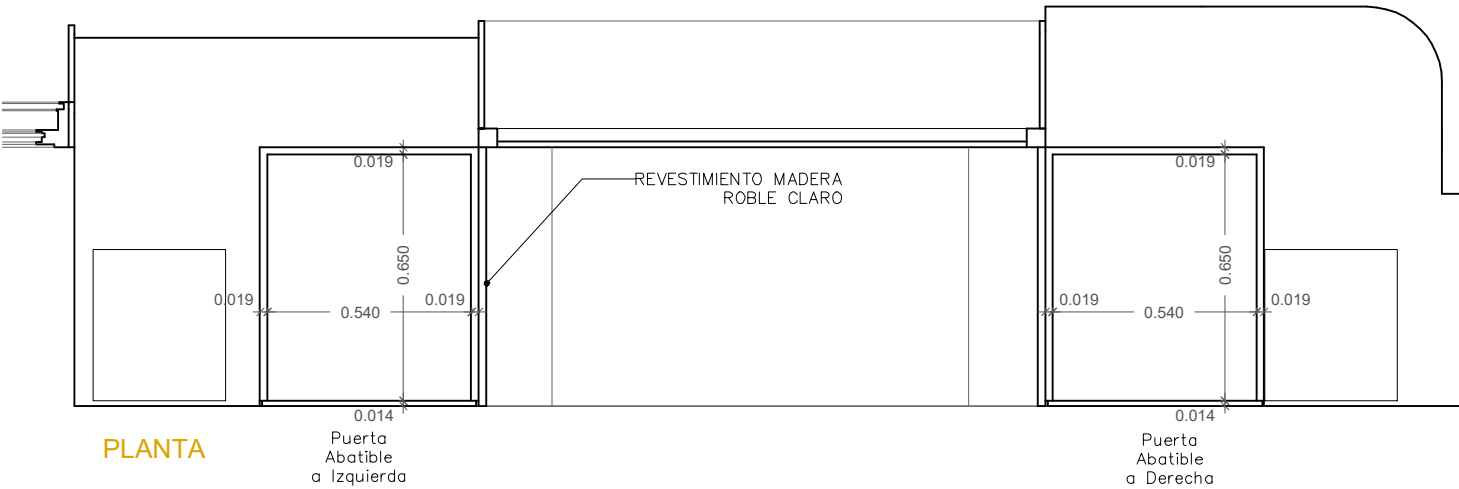

PLANTA

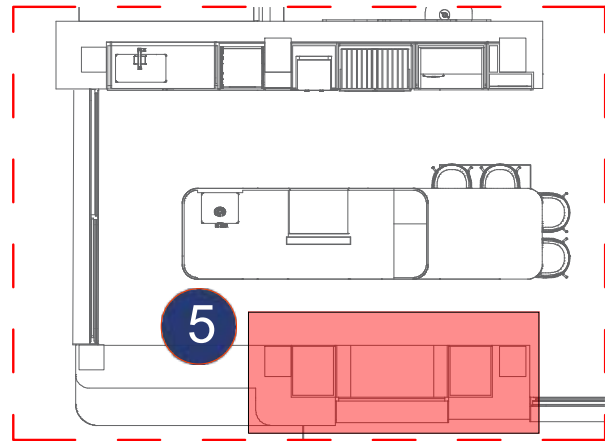

PLANO:
DETALLES MOBILIARIO
Y ORNAMENTO A
MEDIDA.

DESCRIPCIÓN:
COCINA

—ARMARIO
DESPENSERO 2

ESCALA:
1/20

FECHA:
FEBRERO 2025

PROYECTO:
VIVIENDA
UNIFAMILIAR
MIGUEL

TIPO:
RESIDENCIAL

DIRECCIÓN:
PUNTA PRIMA
ORIHUELA (ALICANTE)

NÚMERO DE PLANO:

40

Estantería en mueble bajo, con sistema Push de apertura, con bisagra horizontal inferior.

VARILLA ACERO LACADO ø20mm

ESTANTERÍA DE MADERA ROBLE CLARO

TABLERO DM 19mm PINTADO COLOR BLANCO MATE RAL 9010

TELEVISIÓN

TABLERO DM REVESTIDO EFECTO MADERA ROBLE CLARO

TIRA LED

Puerta Abatible Horizontal

Puerta Abatible Horizontal

2.700

2.450

0.311

0.022

1.530

0.300

0.022

0.900

0.360

0.022

0.830

0.360

0.022

0.770

0.360

0.070

0.022

0.650

0.330

2.080

0.100

1.010

0.200

0.120

4.500

2.700

0.800

1.400



0.305

0.720


PLANTA SECCION DD'




PLANTA SECCION CC'

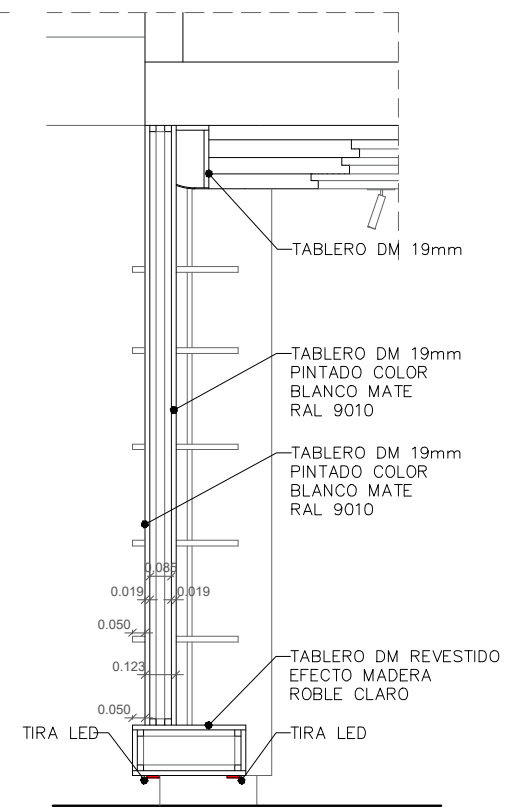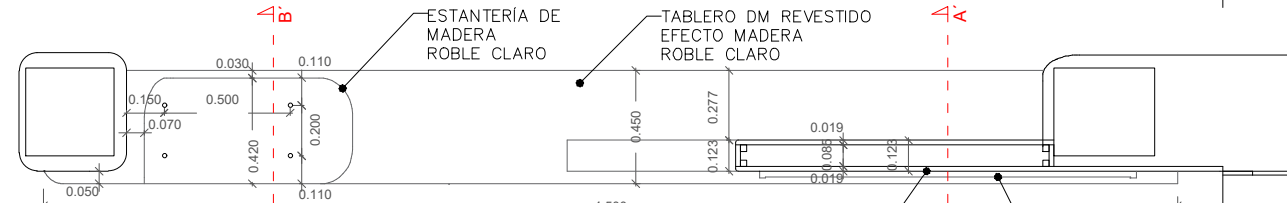

SECCIÓN AA'

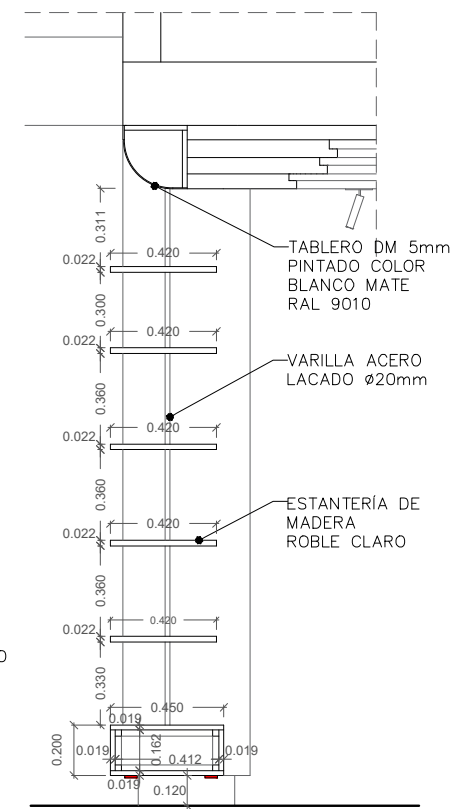


SECCIÓN BB'

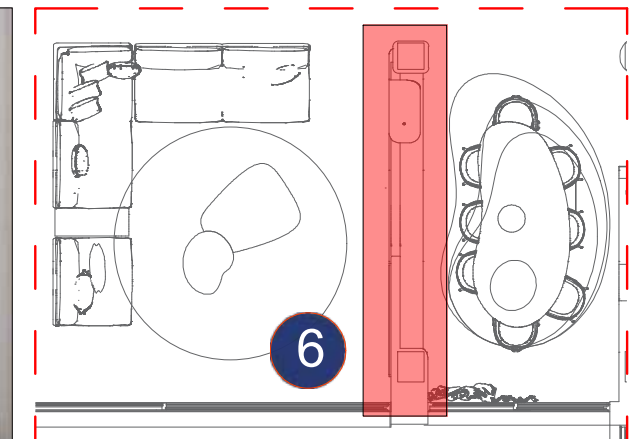

Technical drawing of a rectangular plate. The horizontal dimension is labeled 0.980 and the vertical dimension is labeled 0.280. The drawing shows a double-line border representing the plate's edges.


PLANTA

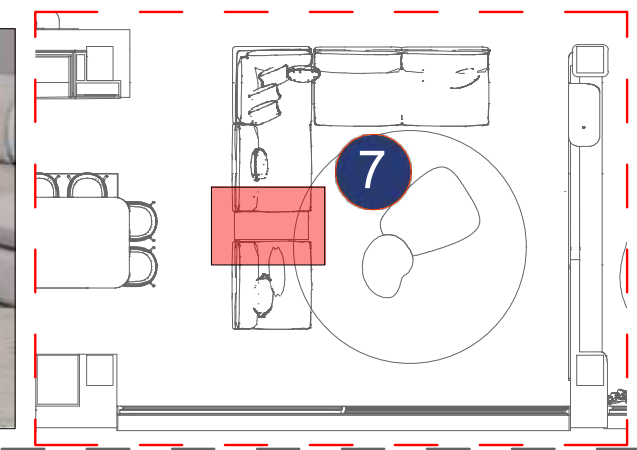


41

ESCALERA-BARANDILLA-BASE ESCALERA

- 8
- 8 Escalera.-
Escalera realizada con perfil cuadrado metálico 40x40 revestido con tablero de Madera de Roble de 20mm barnizado, formando el peldaño principal, y con tablero DM formando el peldaño trasero inferior, revestido con pintura blanca mate RAL 9010.
- 9
- 9 Barandilla.-
Barandilla formada por cable de acero galvanizado de Ø20mm, fijados al forjado superior mediante pletina metálica corrida, y sobre los que se sustenta la estructura metálica de la escalera.
- 10
- 10 Base Escalera.-
Base con los dos primeros peldaños formados con tablero DM, según forma orgánica, revestidos con Silestone Blanco Cosentino.

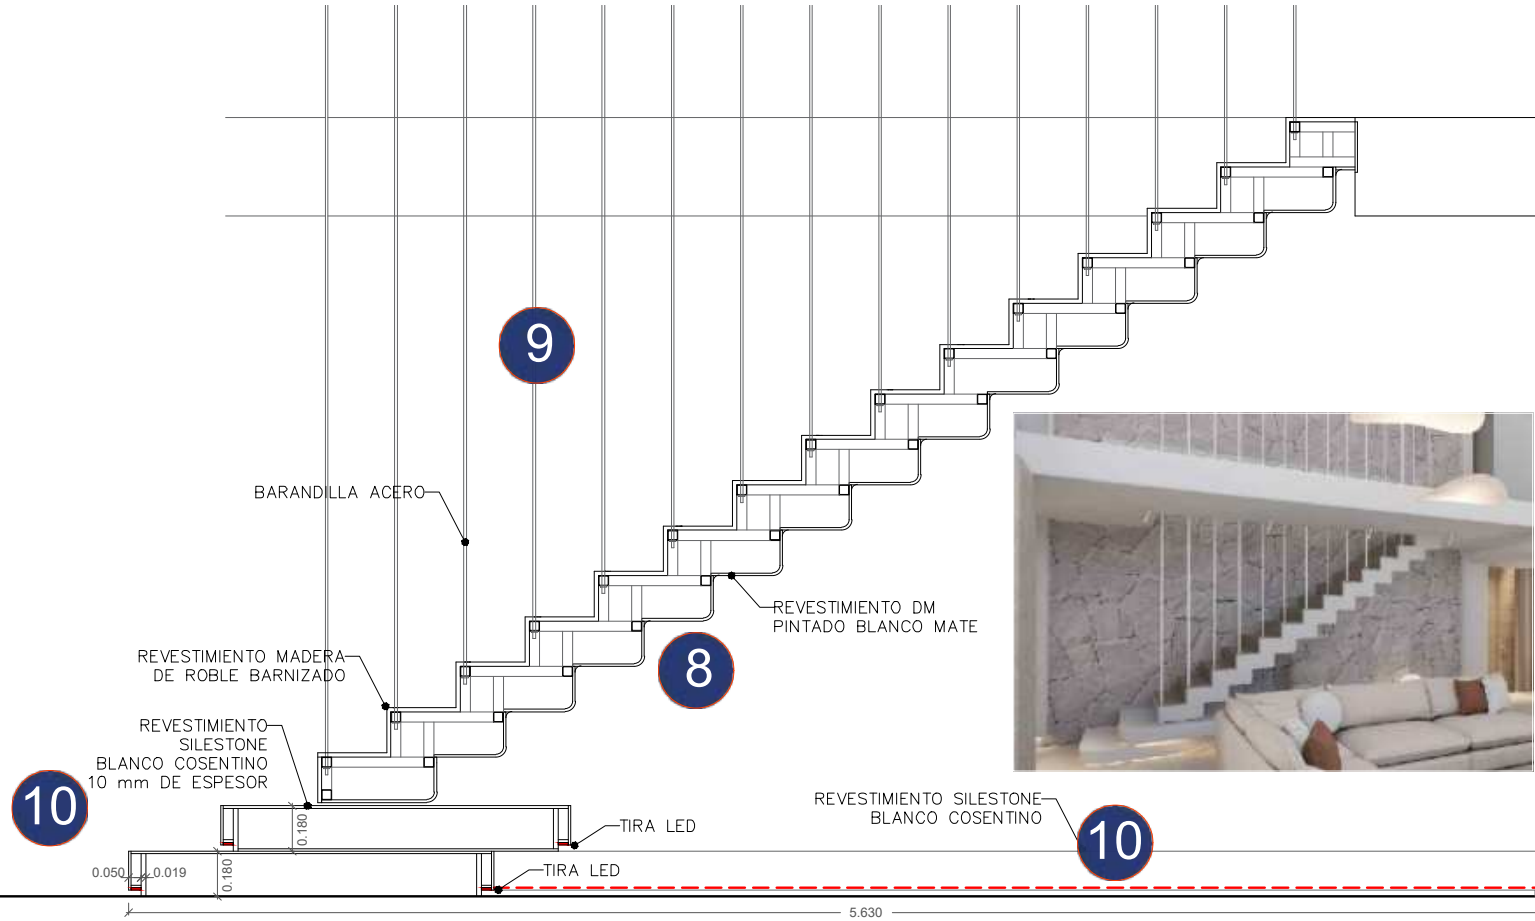


ALZADO-SECCION

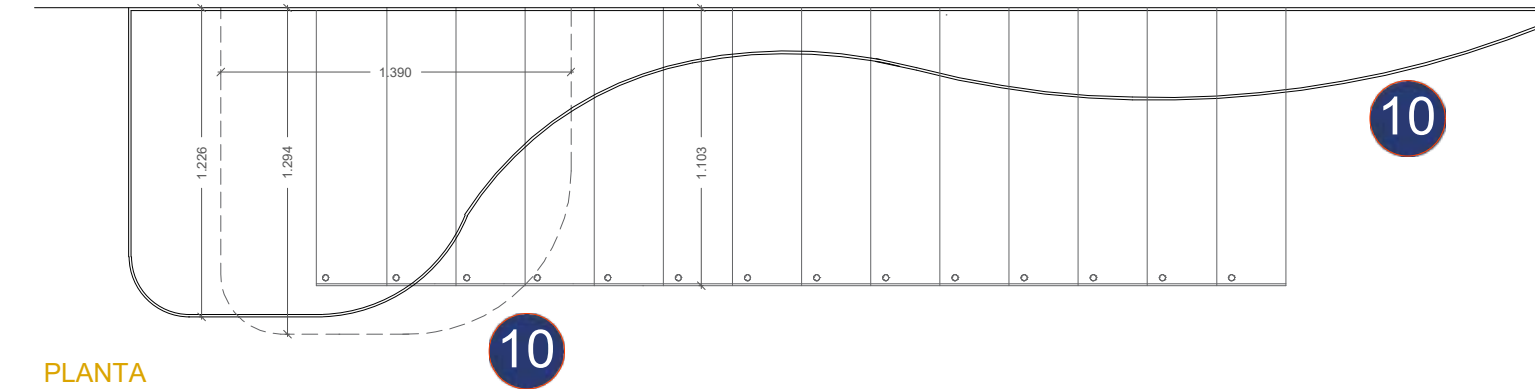


PLANTA

MESA COMEDOR


- 11
- 11 Mesa de Comedor.-
Patas de la Mesa realizadas con tablero de madera DM rayado, revestido con Pintura Blanca Mate RAL 9010.
Tablero de la Mesa, de forma orgánica, realizado con placa Dekton Ava de Cosentino de 30mm.

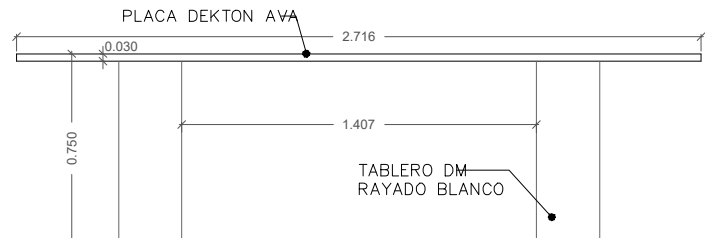

ALZADO-SECCION

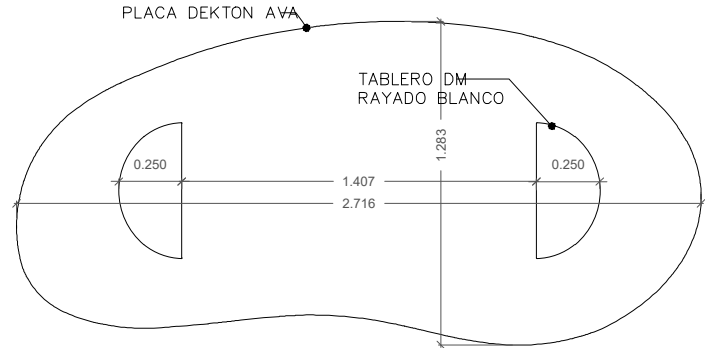


PLANTA

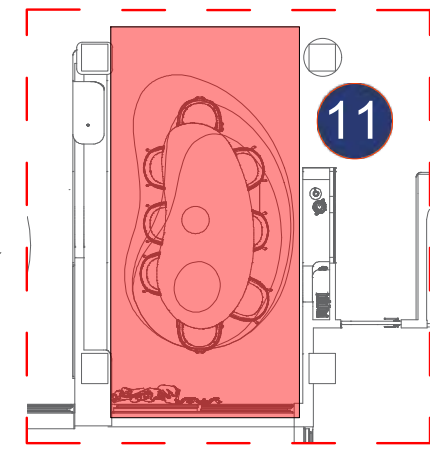


ESCRITORIO


- 12
- 12 Escritorio.-
Mesa de forma orgánica, realizada con tablero de madera DM, con Pata cilíndrica Ø25mm, revestido todo con Pintura Blanca Mate RAL 9010.
Con apoyo sobre el murete de la jardinera.

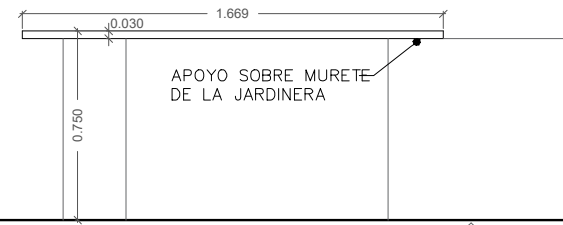

ALZADO-SECCION

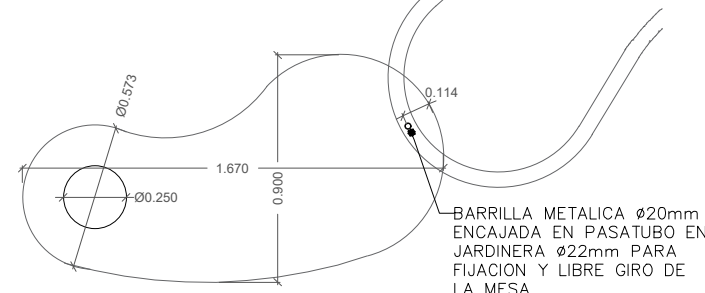

PLANTA

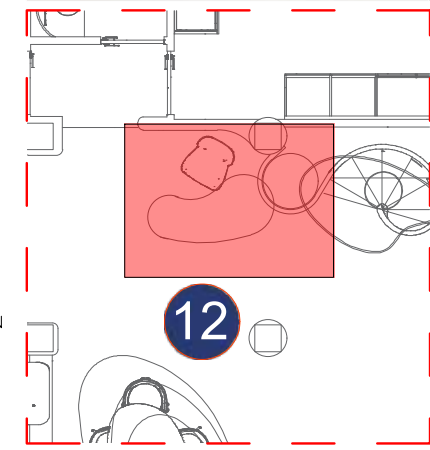

PLANO:
DETALLES MOBILIARIO
Y ORNAMENTO A
MEDIDA.

DESCRIPCION:
SALÓN-COMEDOR:
-ESCALERA
-MESA COMEDOR
-ESCRITORIO

ESCALA:
1/30

FECHA:
FEBRERO 2025

PROYECTO:
VIVIENDA
UNIFAMILIAR
MIGUEL

TIPO:
RESIDENCIAL


DIRECCION:
PUNTA PRIMA
ORIHUELA (ALICANTE)

NÚMERO DE PLANO:


ESTANTERIA SEPARADOR COMEDOR-PASILLO DORMITORIO

- 13
- 13 Mueble Separador Comedor.-


Mobiliario realizado con tablero de madera DM de 19mm, revestido con Pintura Blanca Mate RAL 9010, Estanterías de madera roble claro, y fondo de plancha de Vidrio Laminar Esmerilado

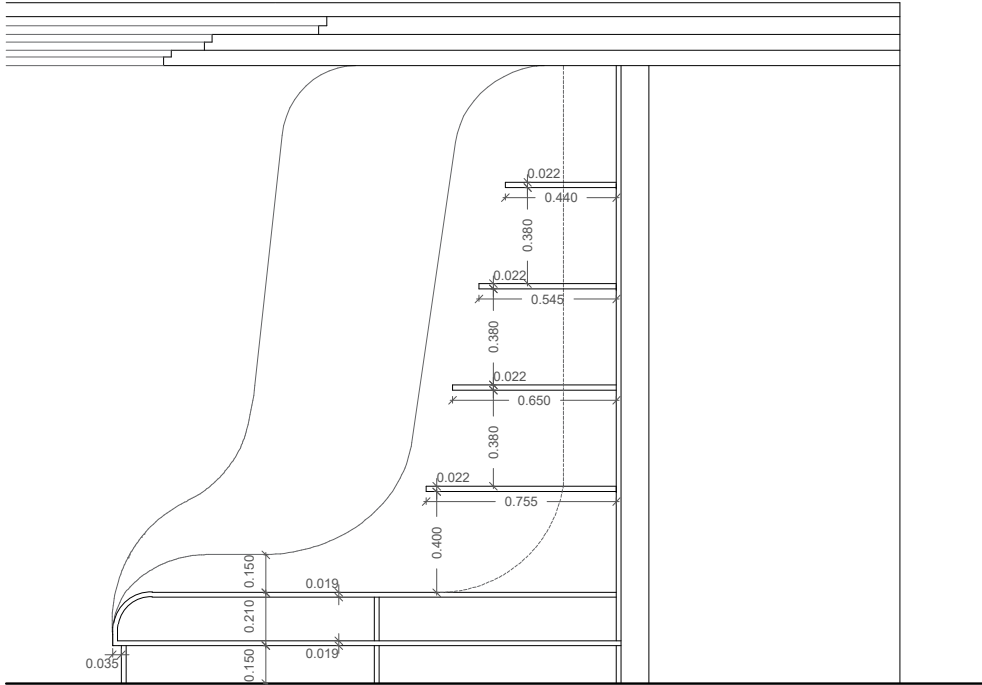


SECCION LONGITUDINAL

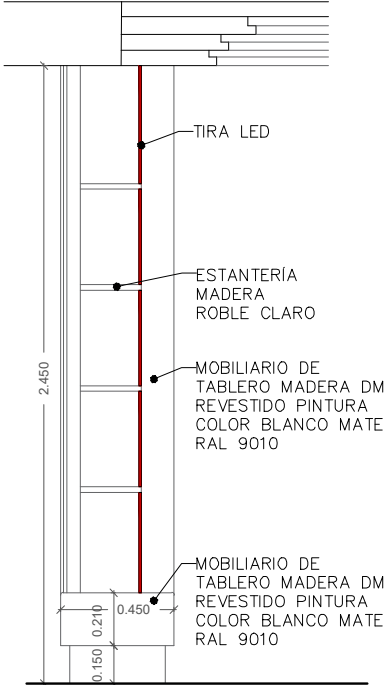


SECCION AA'

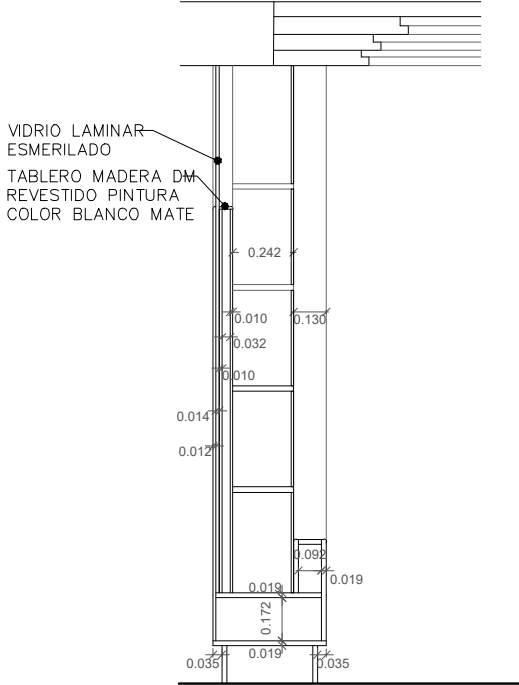


SECCION BB'

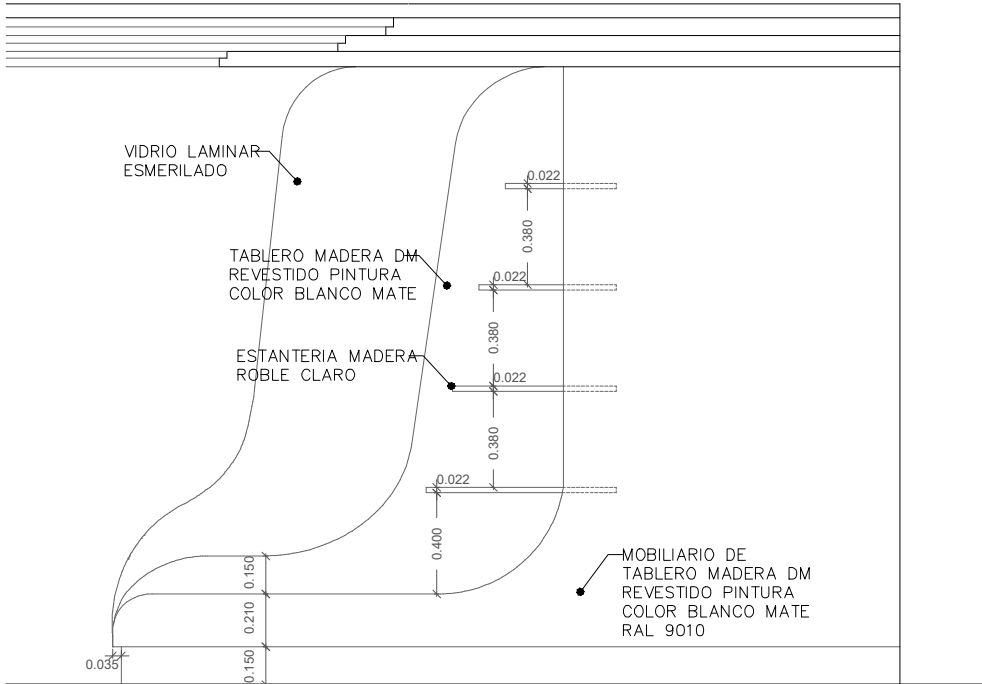

ALZADO-SECCION

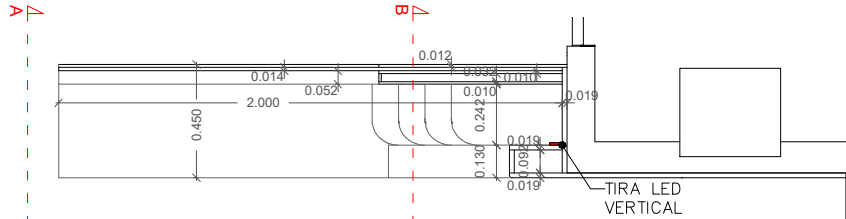

PLANTA

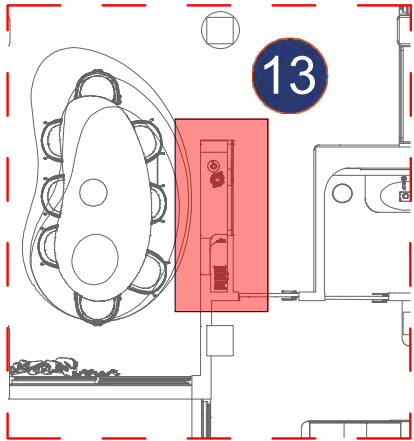

PLANO:
DETALLES MOBILIARIO
Y ORNAMENTO A
MEDIDA.

DESCRIPCION:
COMEDOR:

–ESTANTERIA
SEPARADOR PASILLO

ESCALA:
1/30

FECHA:
FEBRERO 2025


PROYECTO:
VIVIENDA
UNIFAMILIAR
MIGUEL

TIPO:
RESIDENCIAL

DIRECCION:
PUNTA PRIMA
ORIHUELA (ALICANTE)

NÚMERO DE PLANO:

ESTANTERIA SEPARADOR COMEDOR-PASILLO DORMITORIO

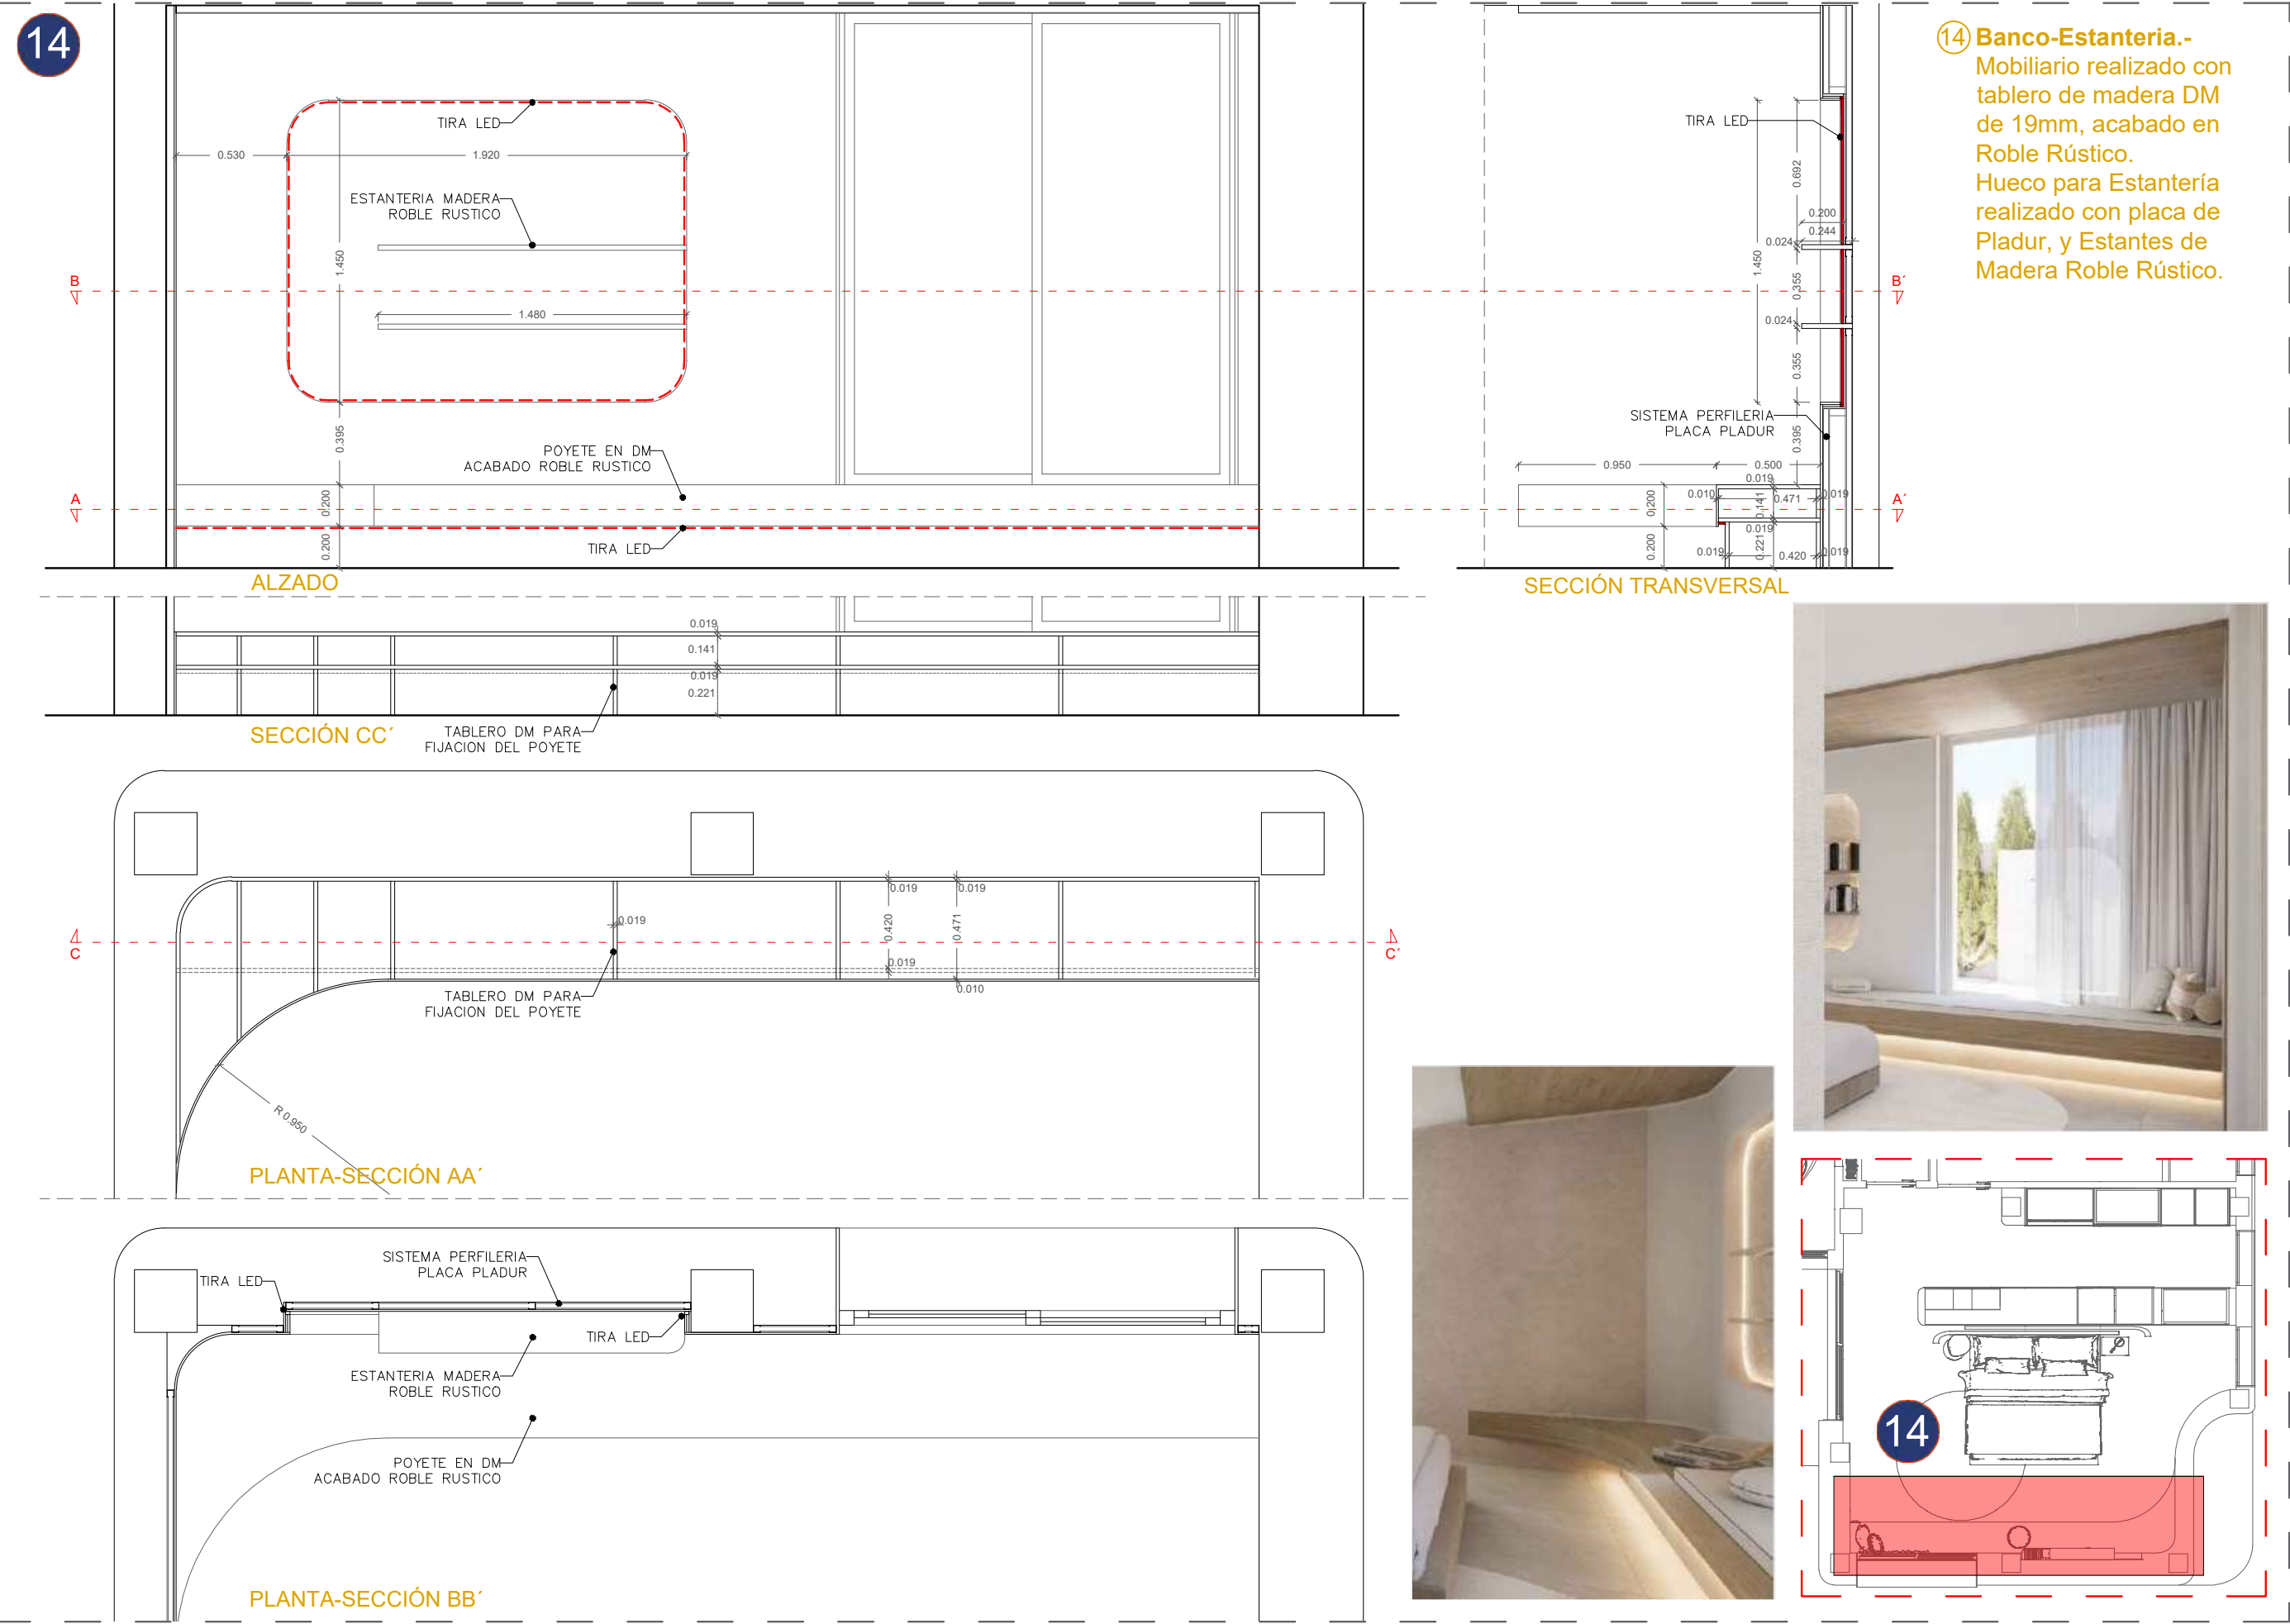

ARQUITECTURA DE INTERIORES

Z

PLANO:
DETALLES MOBILIARIO Y ORNAMENTO A MEDIDA.

DESCRIPCION:
DORMITORIO PRINCIPAL EN PLANTA BAJA

—BANCO Y ESTANTERIA

ESCALA:
1/30

FECHA:
FEBRERO 2025

PROYECTO:
VIVIENDA UNIFAMILIAR MIGUEL


TIPO:
RESIDENCIAL

DIRECCION:
PUNTA PRIMA ORIHUELA (ALICANTE)

NÚMERO DE PLANO:
44

CABECERO – ARMARIOS VESTIDOR


16 **16 Mueble 1 Vestidor Dormitorio PB.-**
Armario Ropero realizado con tablero de madera DM de 19mm, con Puertas Correderas revestidas con Papel Pintado Efecto Tela de Rafia con Textura, Maison Fabric 682396. Y puerta revestida con Espejo.

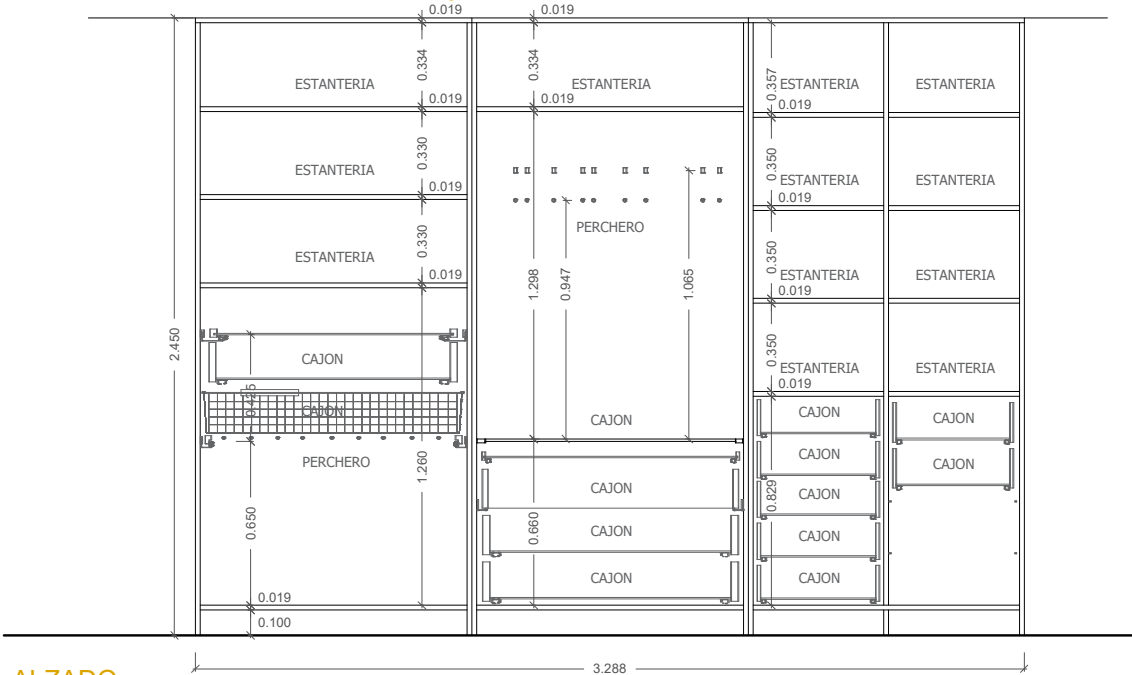

ALZADO

PLANTA


17 **17 Mueble 2 Vestidor Dormitorio PB.-**
Armario Ropero realizado con tablero de madera DM de 19mm, con Puertas Correderas revestidas con Papel Pintado Efecto Tela de Rafia con Textura, Maison Fabric 682396. Y puerta revestida con Espejo.

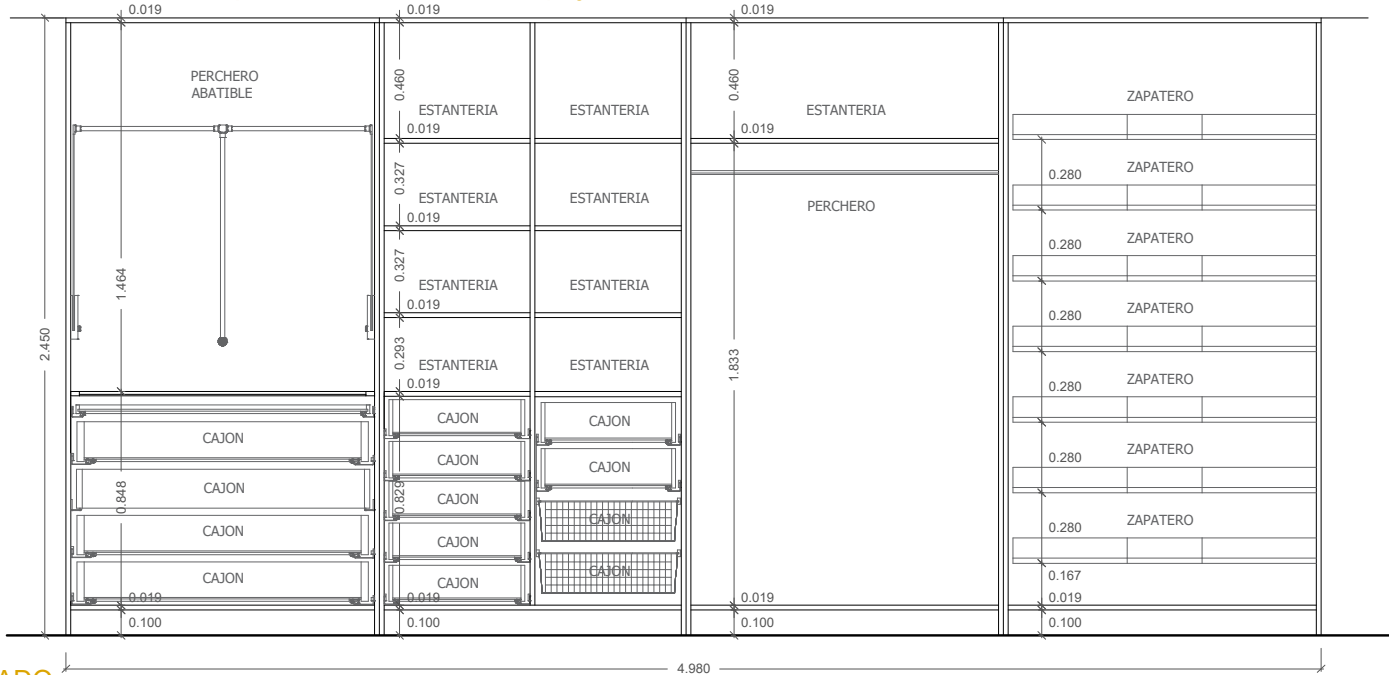

ALZADO


PLANTA

15 **15 Cabecero y Somier.-**
Mobiliario realizado en madera Roble Rústico.

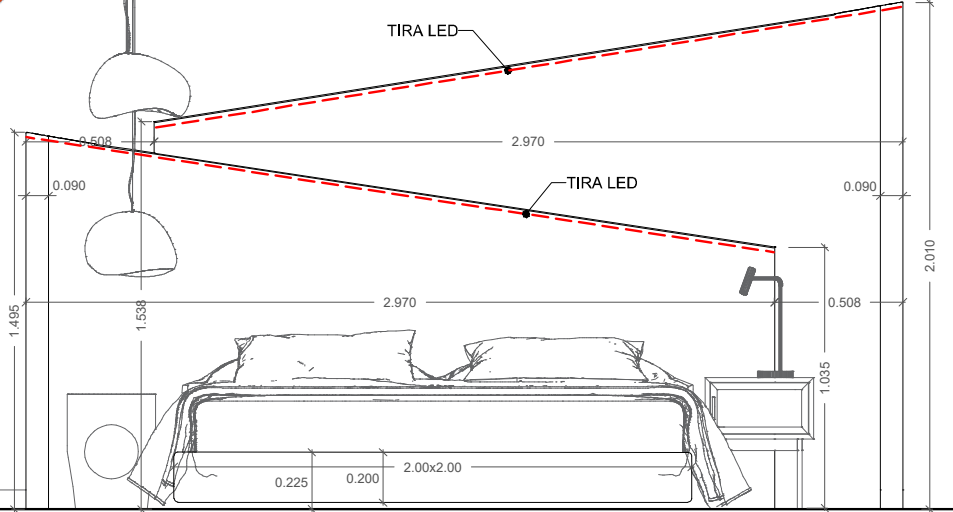



ALZADO

PLANTA

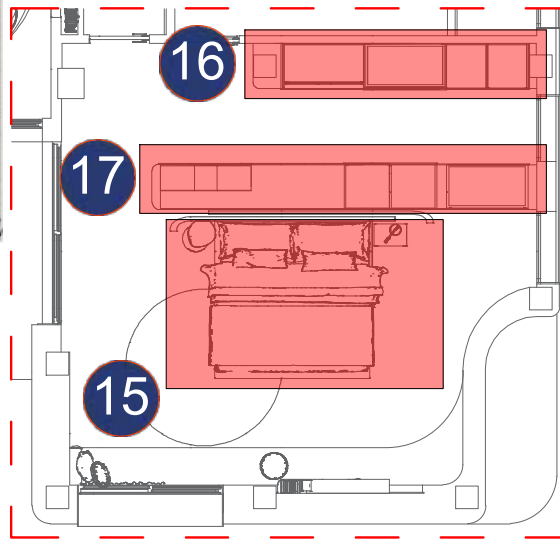


CABECERO – ARMARIOS VESTIDOR


18 **18 Armarios Galeria.-**
Muebles realizados con tablero de madera DM de 19mm,
con Puertas Correderas y Abatibles revestidas color Blanco Perla RAL 1013.
Encimera y Frente con Xtone Calacatta Antico, aspecto Mármol de 12mm.

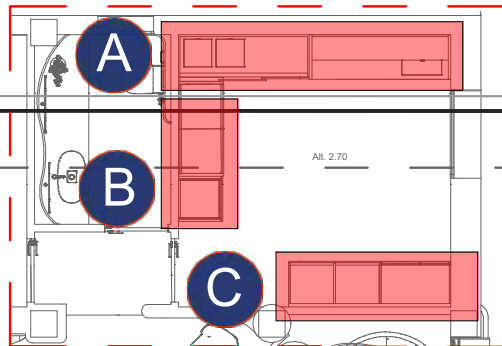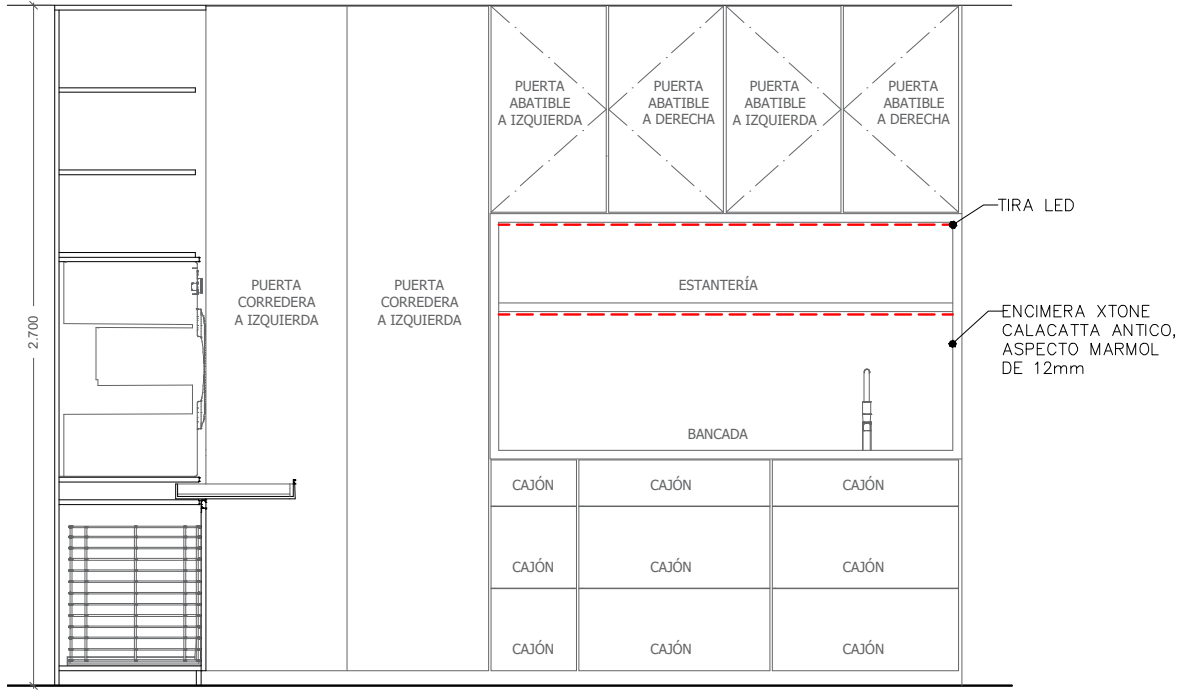


ALZADO **A**

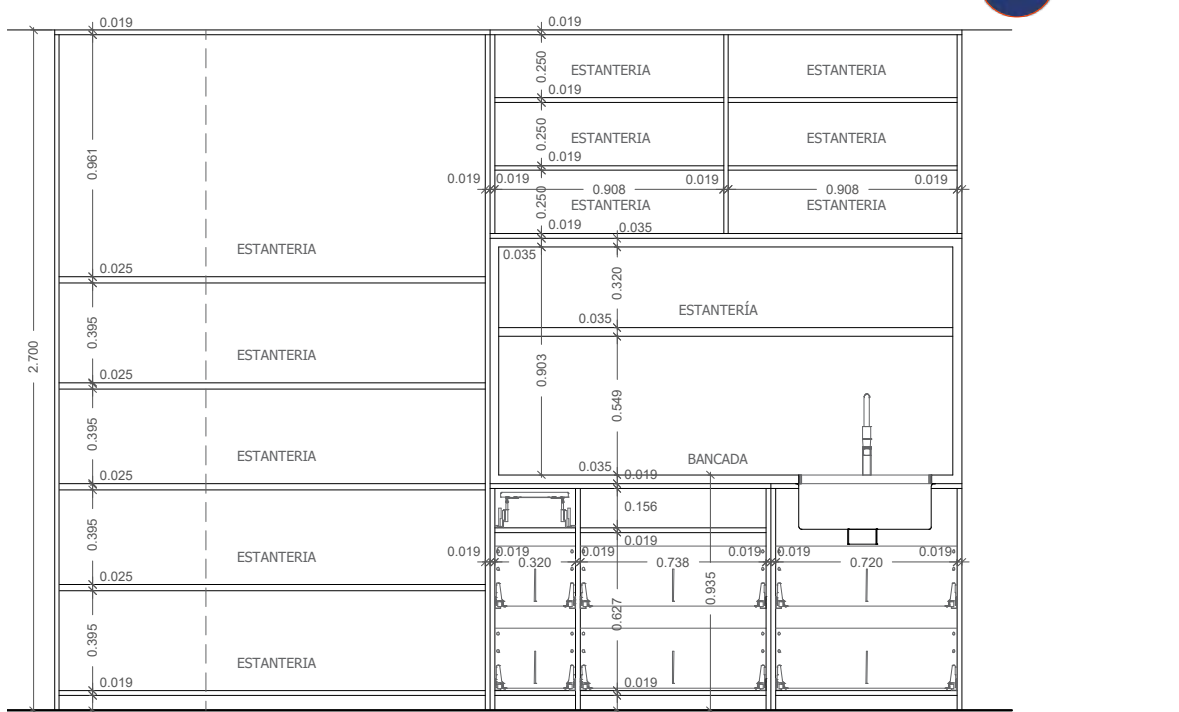


SECCION

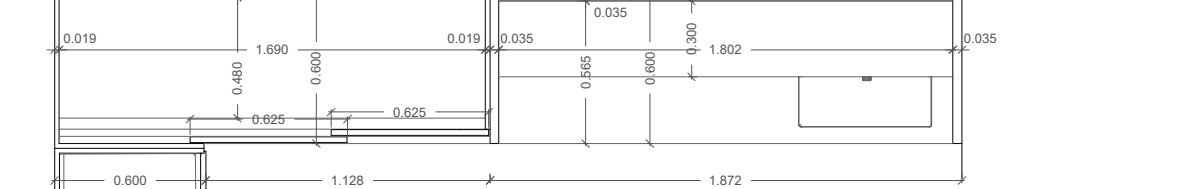


PLANTA

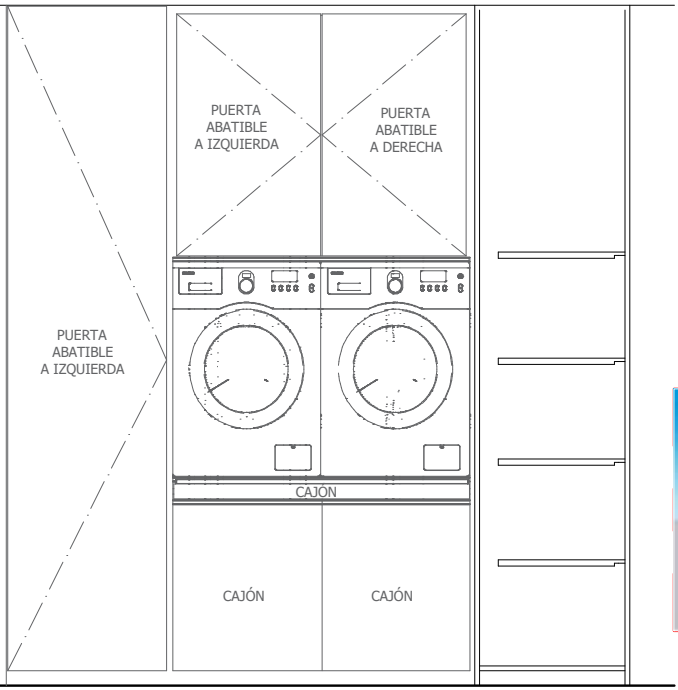

ALZADO **B**

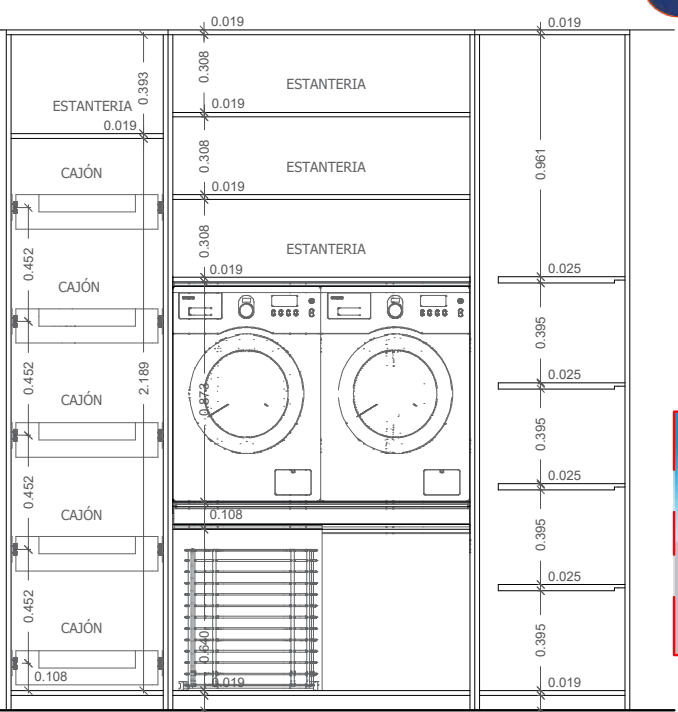


SECCION

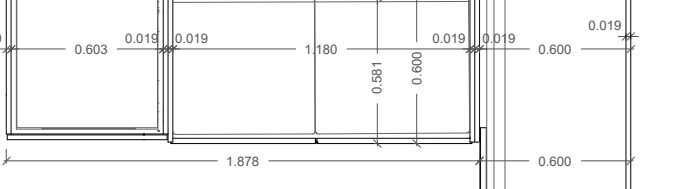

PLANTA



ALZADO **C**

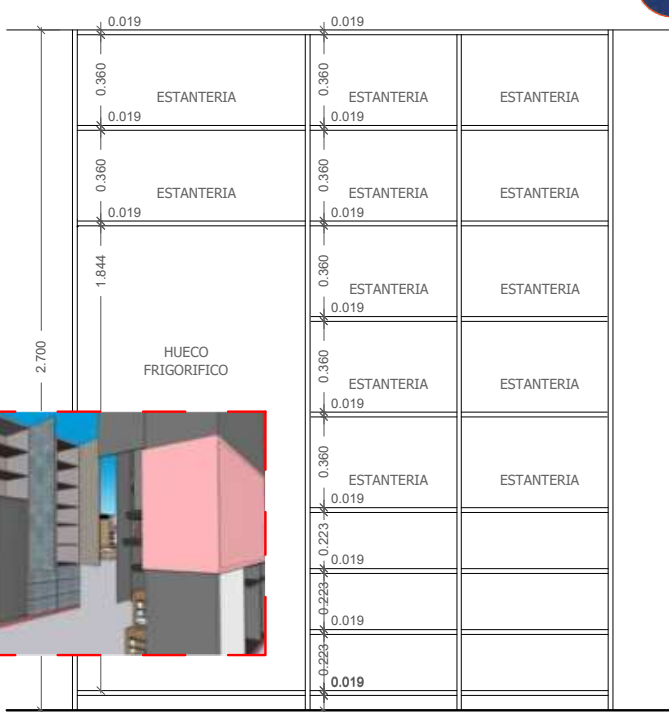

SECCION



PLANTA



PLANO:
DETALLES MOBILIARIO
Y ORNAMENTO A
MEDIDA.

DESCRIPCION:
GALERIA
—ARMARIOS

ESCALA:
1/30

FECHA:
FEBRERO 2025

PROYECTO:
VIVIENDA
UNIFAMILIAR
MIGUEL

TIPO:
RESIDENCIAL

DIRECCION:
PUNTA PRIMA
ORIHUELA (ALICANTE)

NÚMERO DE PLANO:


19

20


47

ARMARIOS Y ORNAMENTOS


21 **21) Armarios bajo Encimera.-**
Muebles realizados con tablero de madera DM acabados en Blanco Mate.
Cajonera debajo del lavabo, y mueble con dos estantes y puerta abatible.

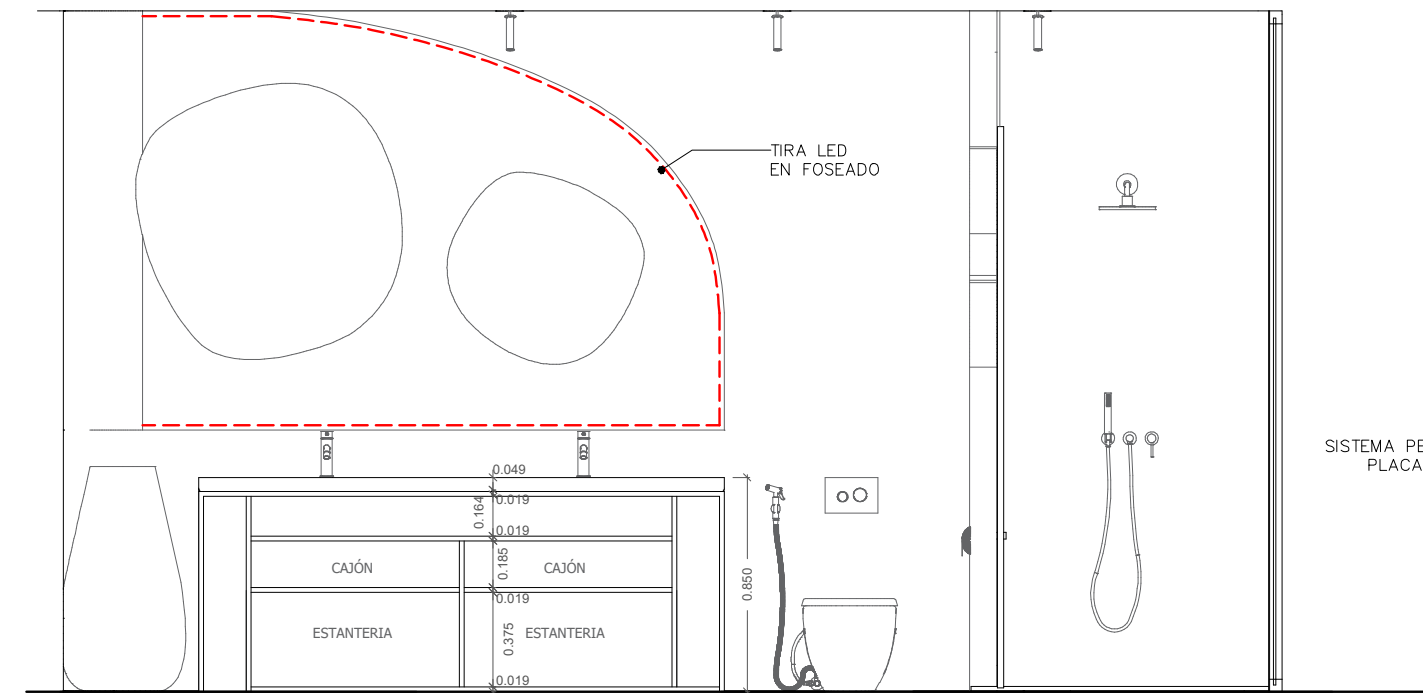


SECCION

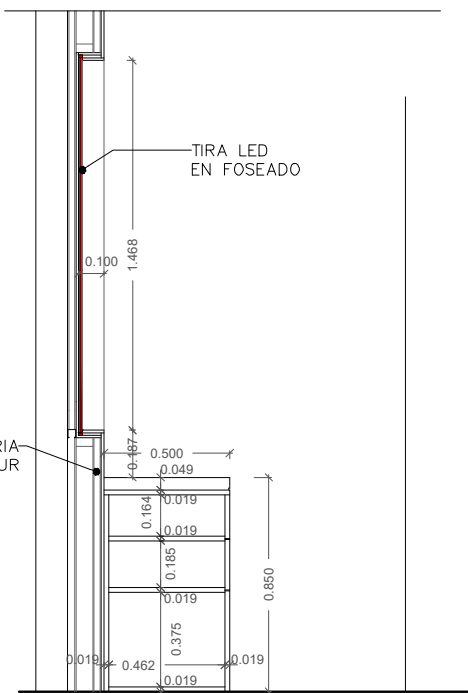


SECCION TRANSVERSAL

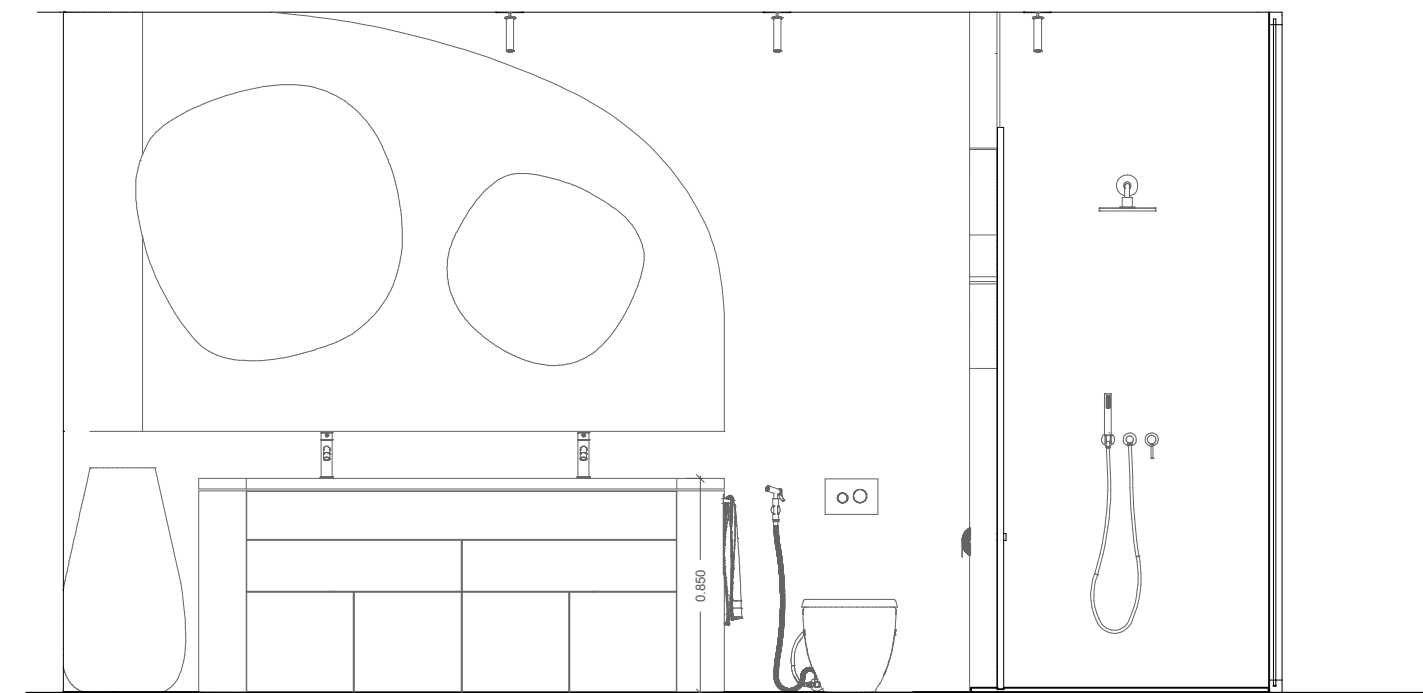


ALZADO

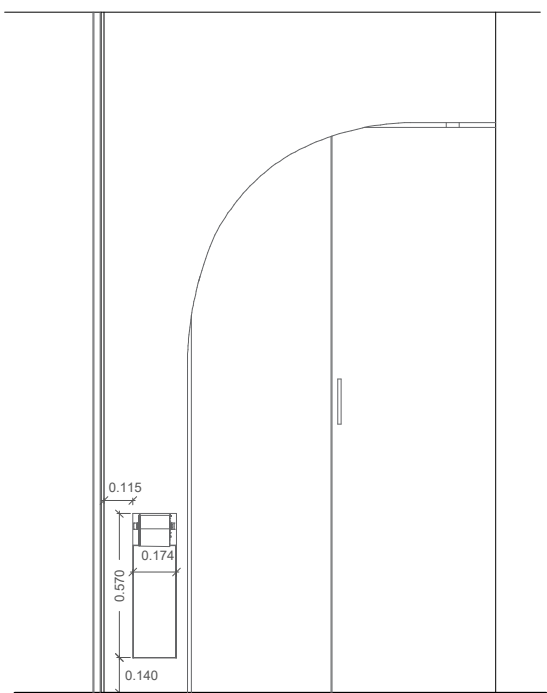

ALZADO FRENTA DUCHA

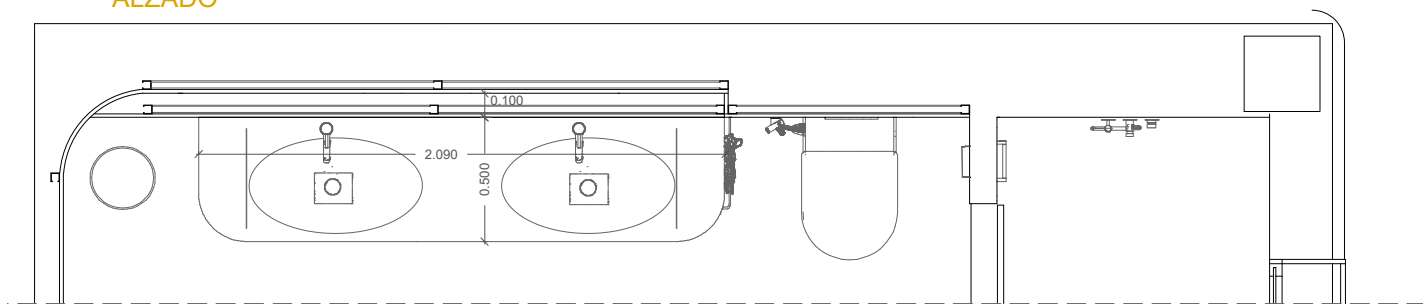

PLANTA

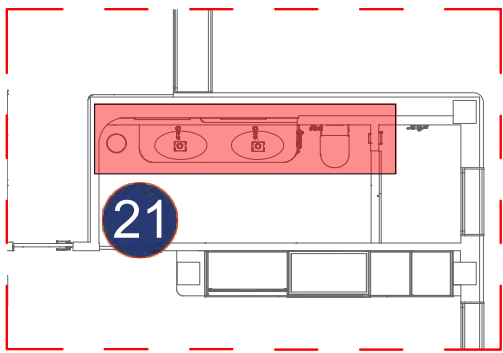

PLANO:
DETALLES MOBILIARIO
Y ORNAMENTO A
MEDIDA.

DESCRIPCION:
BAÑO DORMITORIO
PRINCIPAL

—ARMARIOS
—ORNAMENTO

ESCALA:
1/30

FECHA:
FEBRERO 2025

PROYECTO:
VIVIENDA
UNIFAMILIAR
MIGUEL


TIPO:
RESIDENCIAL

DIRECCION:
PUNTA PRIMA
ORIHUELA (ALICANTE)

NÚMERO DE PLANO:

ARMARIOS Y ORNAMENTOS

22 22 Armario Vestidor Dormitorio Derecho P1.-
Armario Ropero realizado con tablero de madera DM de 19mm, con Puertas Correderas de Madera de Roble Clásico.
Panel revestido con papel pintado Fotomurales Hojas Tropicales en Estilo Grunge Nr. U00299d2

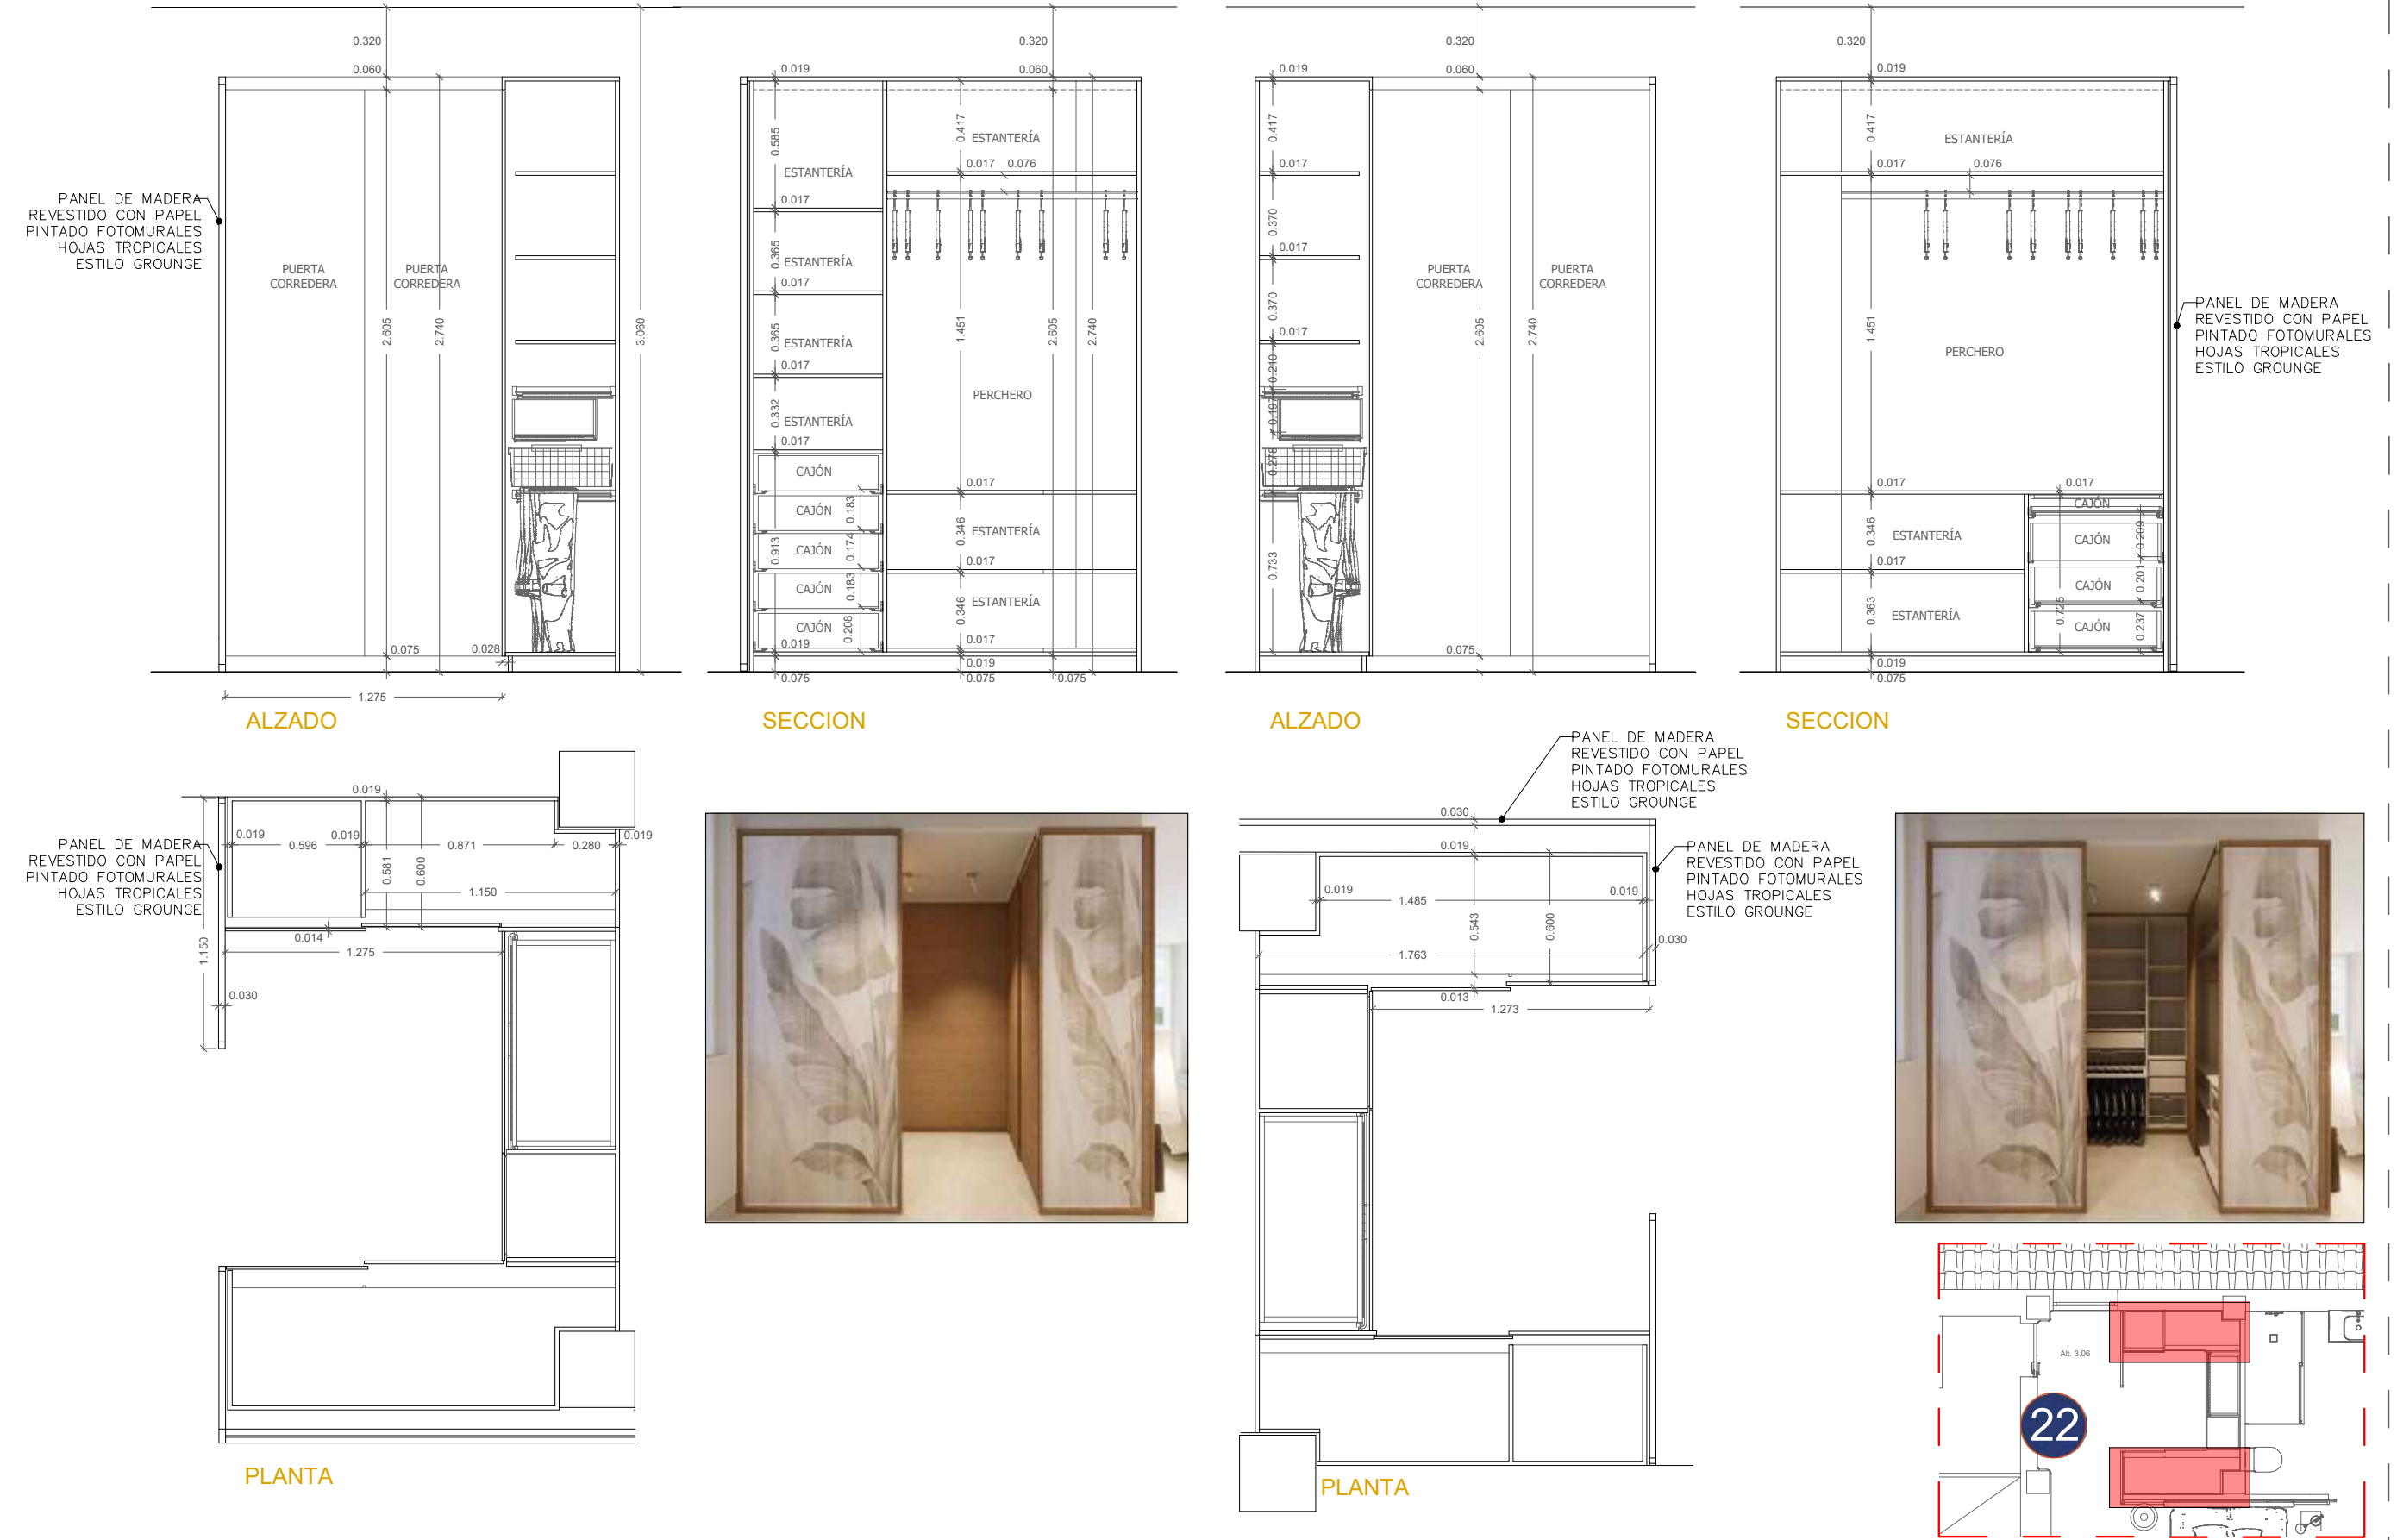

PLANO:
DETALLES MOBILIARIO
Y ORNAMENTO A
MEDIDA.

DESCRIPCION:
DORMITORIO DERECHO
PLANTA PRIMERA

—ARMARIOS

ESCALA:
1/30

FECHA:
FEBRERO 2025



PROYECTO:
VIVIENDA
UNIFAMILIAR
MIGUEL

TIPO:
RESIDENCIAL


DIRECCION:
PUNTA PRIMA
ORIHUELA (ALICANTE)

NÚMERO DE PLANO:

23 **23 Armario Vestidor Dormitorio Derecho P1.-**
 Armario Ropero realizado con tablero de madera DM de 19mm, con Puertas Correderas de Madera de Roble Clásico
 Panel revestido con papel pintado Fotomurales Hojas Tropicales en Estilo Grunge Nr. U00299d2

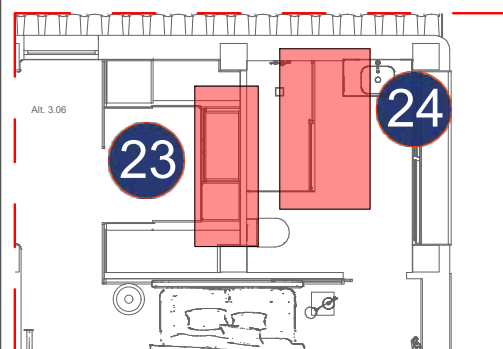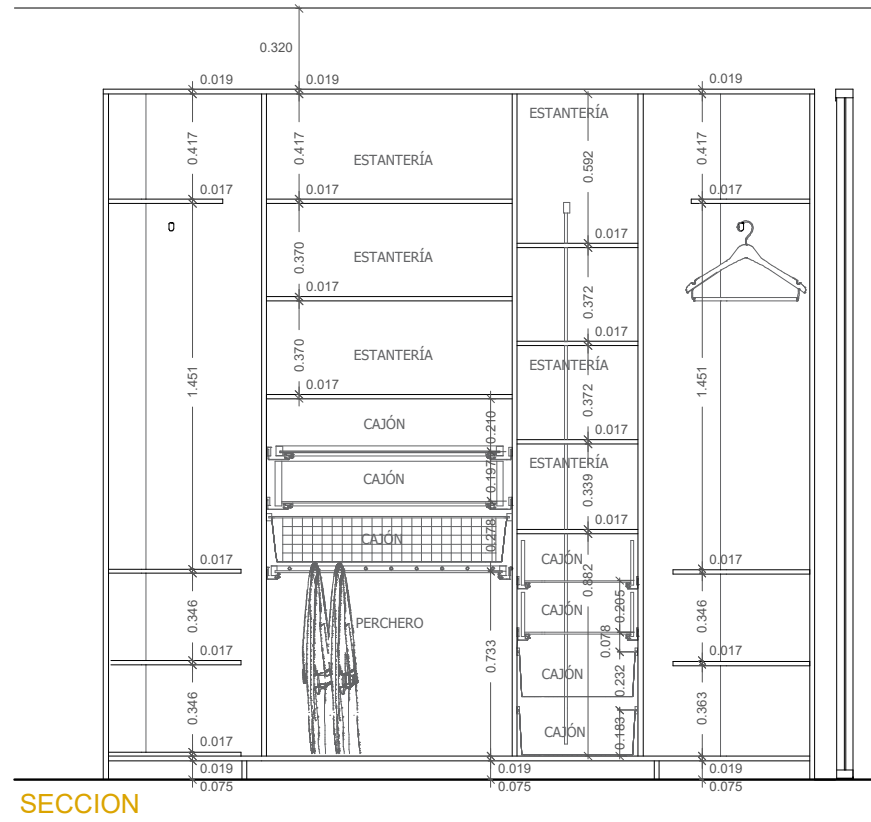


24 **24** Foseado Techo y Pared en Baño
Dormitorio Derecho P1.-

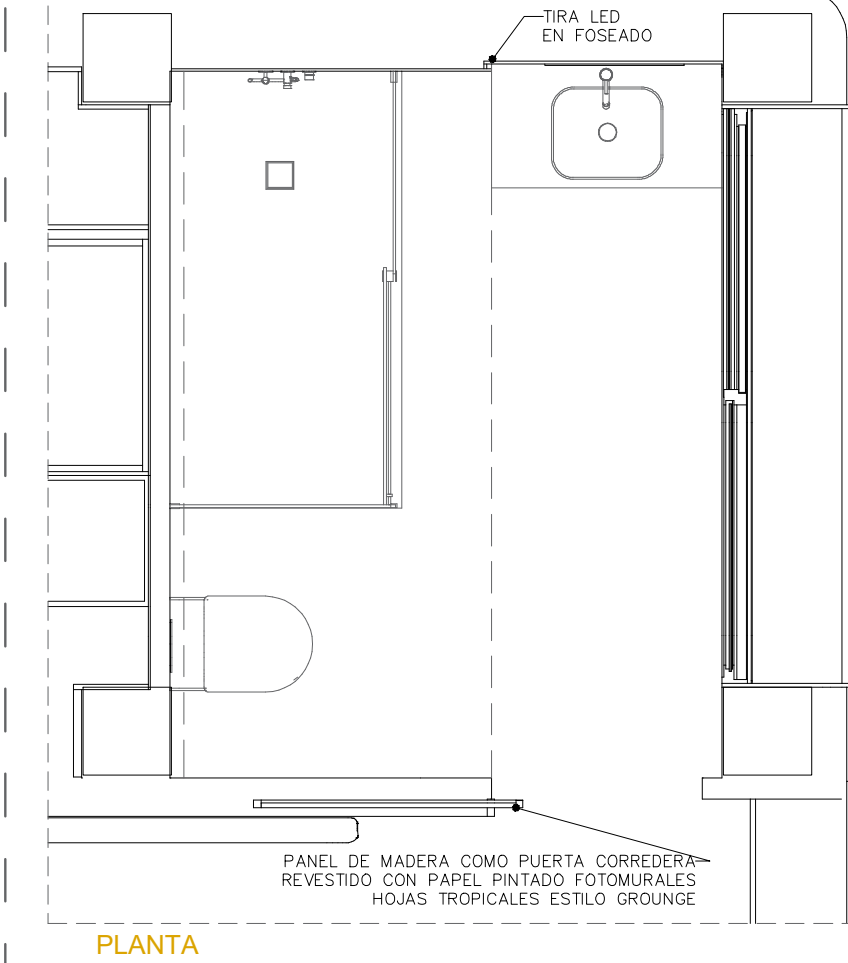


ARMARIOS Y ORNAMENTOS


26 **26 Armario Vestidor Dormitorio Izquierdo P1.-**
Armario Ropero realizado con tablero de madera DM de 19mm, con Puertas Correderas de Madera de Roble Clásico.

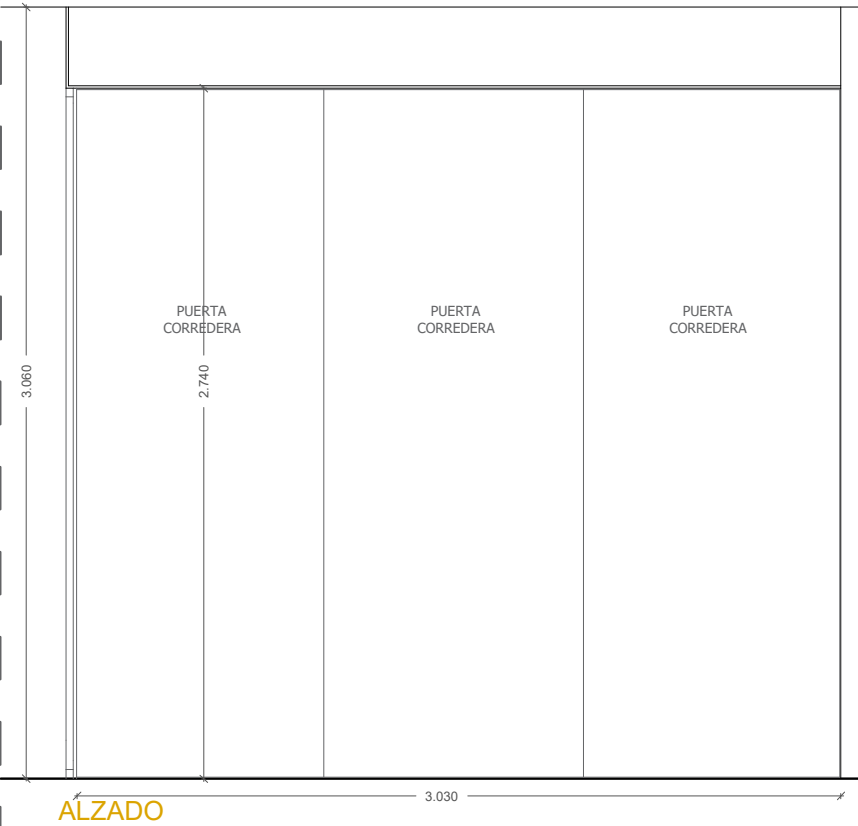


ALZADO

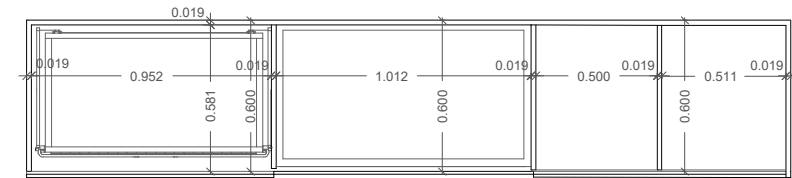

PLANTA

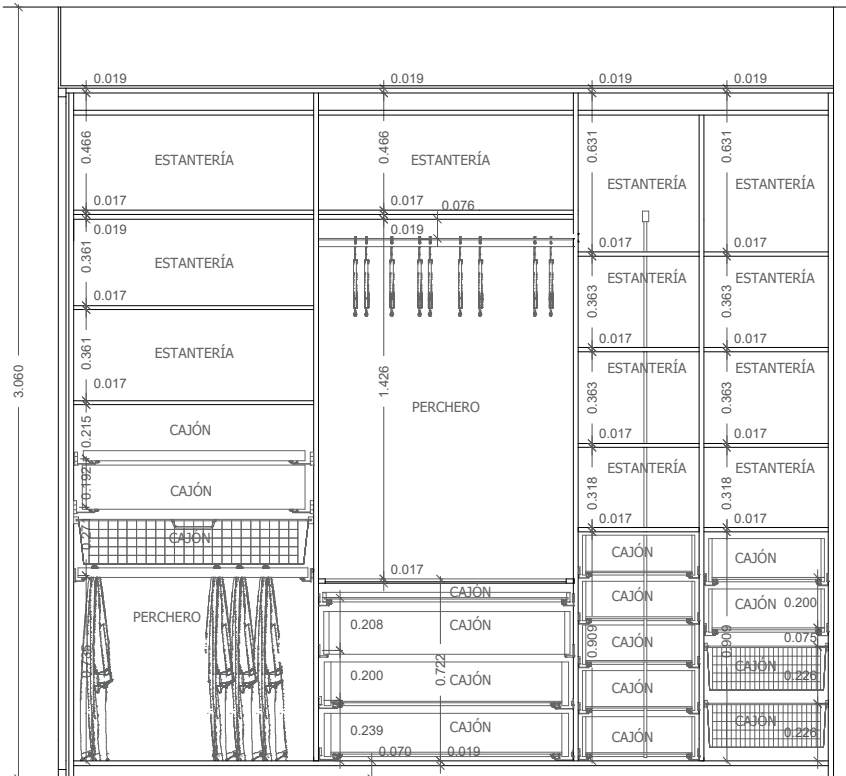

SECCION LONGITUDINAL

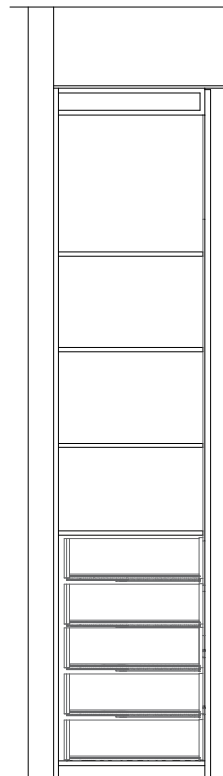

SECCION




26




25

PUERTA ACCESO A BAÑO


25 **25 Puerta Corredera Acceso a Baño Derecho P1.-**
Puerta Corredera realizada con tablero de madera DM de 19mm, revestida con papel pintado Fotomurales Hojas Tropicales en Estilo Grunge Nr. U00299d2

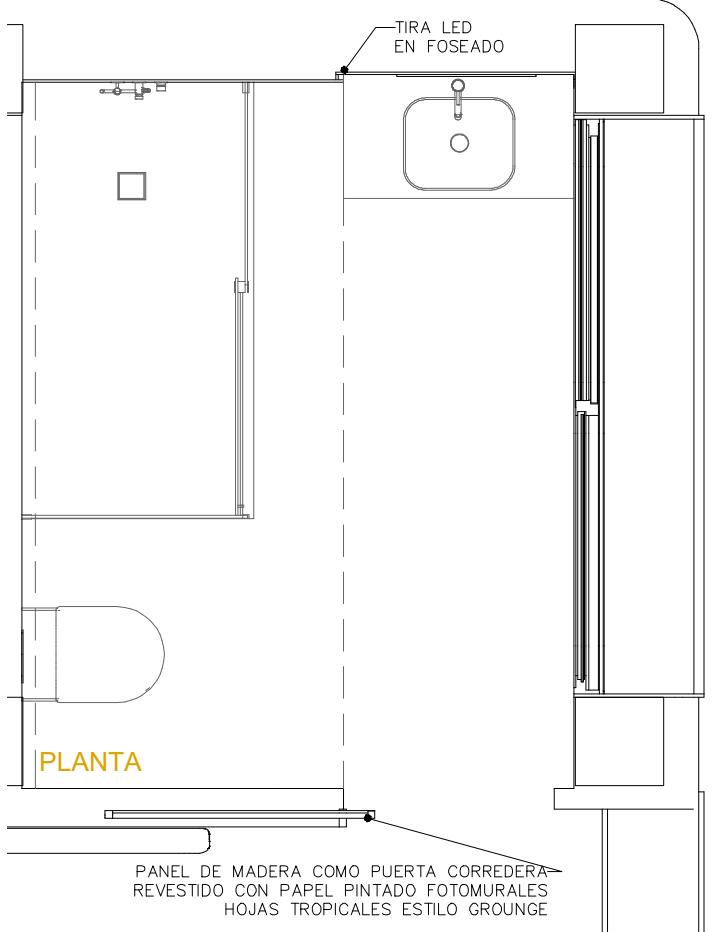


PLANTA

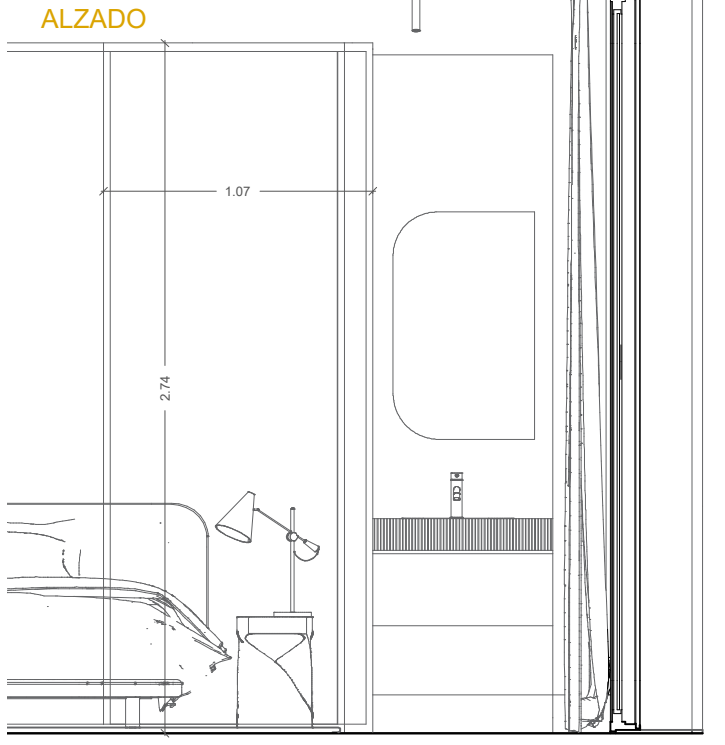

ALZADO

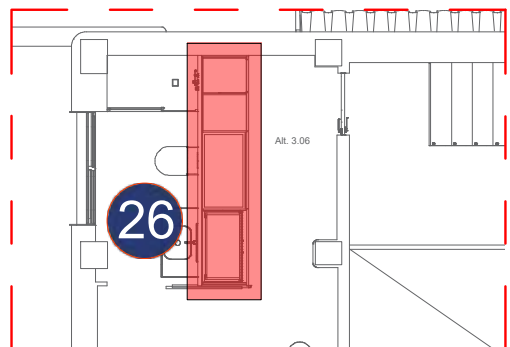

26

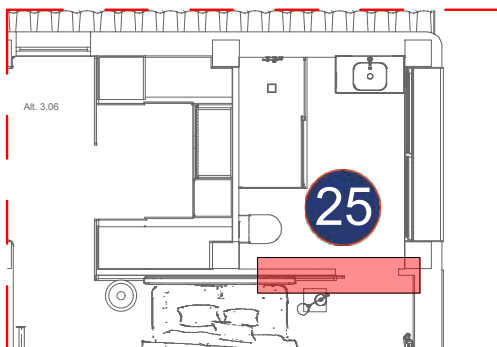

25



PLANO:
DETALLES MOBILIARIO
Y ORNAMENTO A
MEDIDA.

DESCRIPCIÓN:
DORMITORIO DERECHO
PLANTA PRIMERA
-PUERTA CORREDERA
ACCESO A BAÑO

DORMITORIO IZQUIERDO
PLANTA PRIMERA
-ARMARIOS VESTIDOR

ESCALA:
1/30

FECHA:
FEBRERO 2025


PROYECTO:
VIVIENDA
UNIFAMILIAR
MIGUEL

TIPO:
RESIDENCIAL

DIRECCIÓN:
PUNTA PRIMA
ORIHUELA (ALICANTE)

NÚMERO DE PLANO:

51

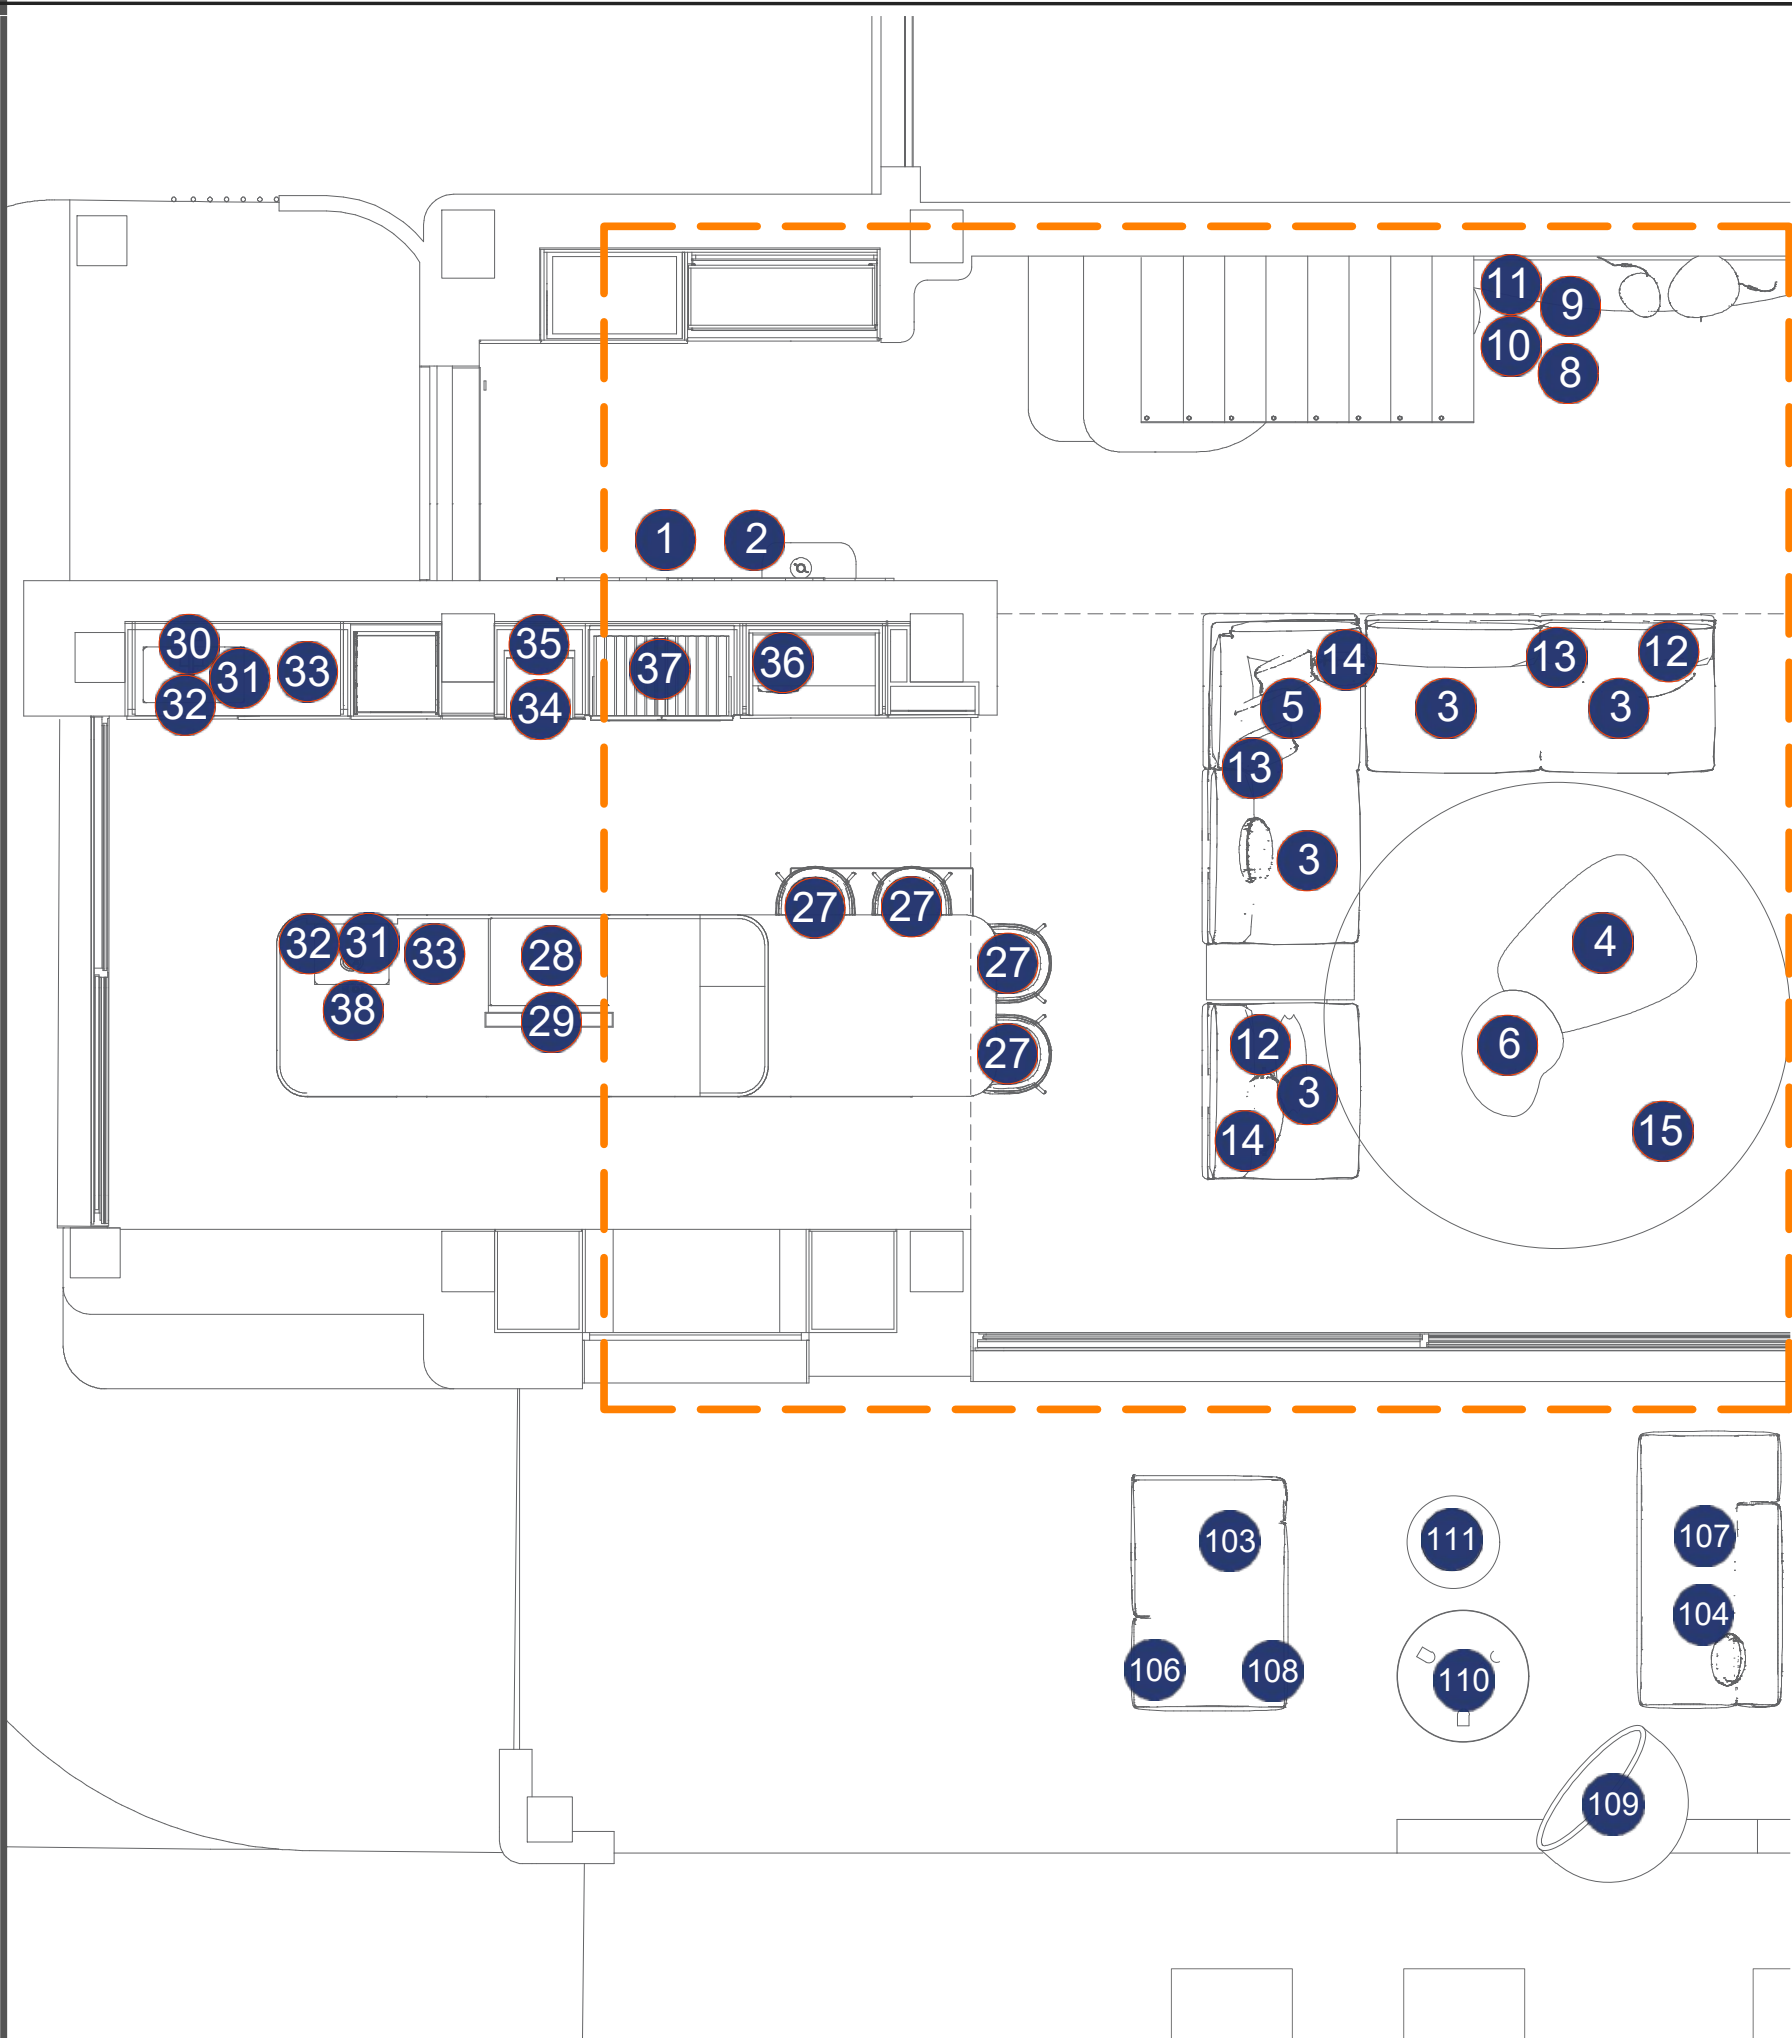

LEYENDA	MOBILIARIO HALL-SALON	CANTIDAD	REFERENCIA
1	Espejo con forma orgánica, tamaño M, Ornica Con perfil en Latón. -LAREDOUTE-	1	
2	Espejo de forma orgánica 120x120 cm, Ornica Con perfil en Latón. -LAREDOUTE-	1	
3	Butaca modulable, tejido texturizado, Malo color crudo -LAREDOUTE-	4	
4	Mesa de centro de travertino, Dolmena -LAREDOUTE-	1	
5	Módulo de esquina, tejido texturizado color crudo -LAREDOUTE-	1	
6	Mesa de centro Macarella de cemento blanco 83 x 77 cm -KAVEHOME-	1	
7	TV Neo QLED 65" - Samsung TQ65QN800DTXXC, UHD 8K, Procesador NQ8 AI Gen2 , Smart TV, DVB-T2 (H.265), Graphite Black -MEDIAMARKT-	1	
8	Tarro del MUUBS Jar Luna Color GREY 60 cm -BYFLOU-	1	
9	Tarro del MUUBS Jar Luna GREY 100 cm -BYFLOU-	1	
10	Tarro del MUUBS Jar Luna Color GREY 26 cm -BYFLOU-	1	
11	Canto rodado Blanco Premium 24-40mm. 20kg -LEROY MELIN-	1	
12	Funda de cojín Onega Color BRONCE -LAREDOUTE-	2	
13	Cojín redondo de lino lavado -LAREDOUTE-	2	
14	Funda de cojín 40x40 cm, lino/algodón, Lincot -LAREDOUTE-	2	
15	Alfombra redonda beige yute 250 cm -LAREDOUTE-	1	



PLANO:
COMPRA MOBILIARIO Y
DECORACION 1

DESCRIPCIÓN:
MOBILIARIO
HALL Y SALÓN

ESCALA:
S/E


FECHA:
FEBRERO 2025

PROYECTO:
VIVIENDA
UNIFAMILIAR
MIGUEL

TIPO:
RESIDENCIAL

DIRECCIÓN:
PUNTA PRIMA
ORIHUELA (ALICANTE)

NÚMERO DE PLANO:

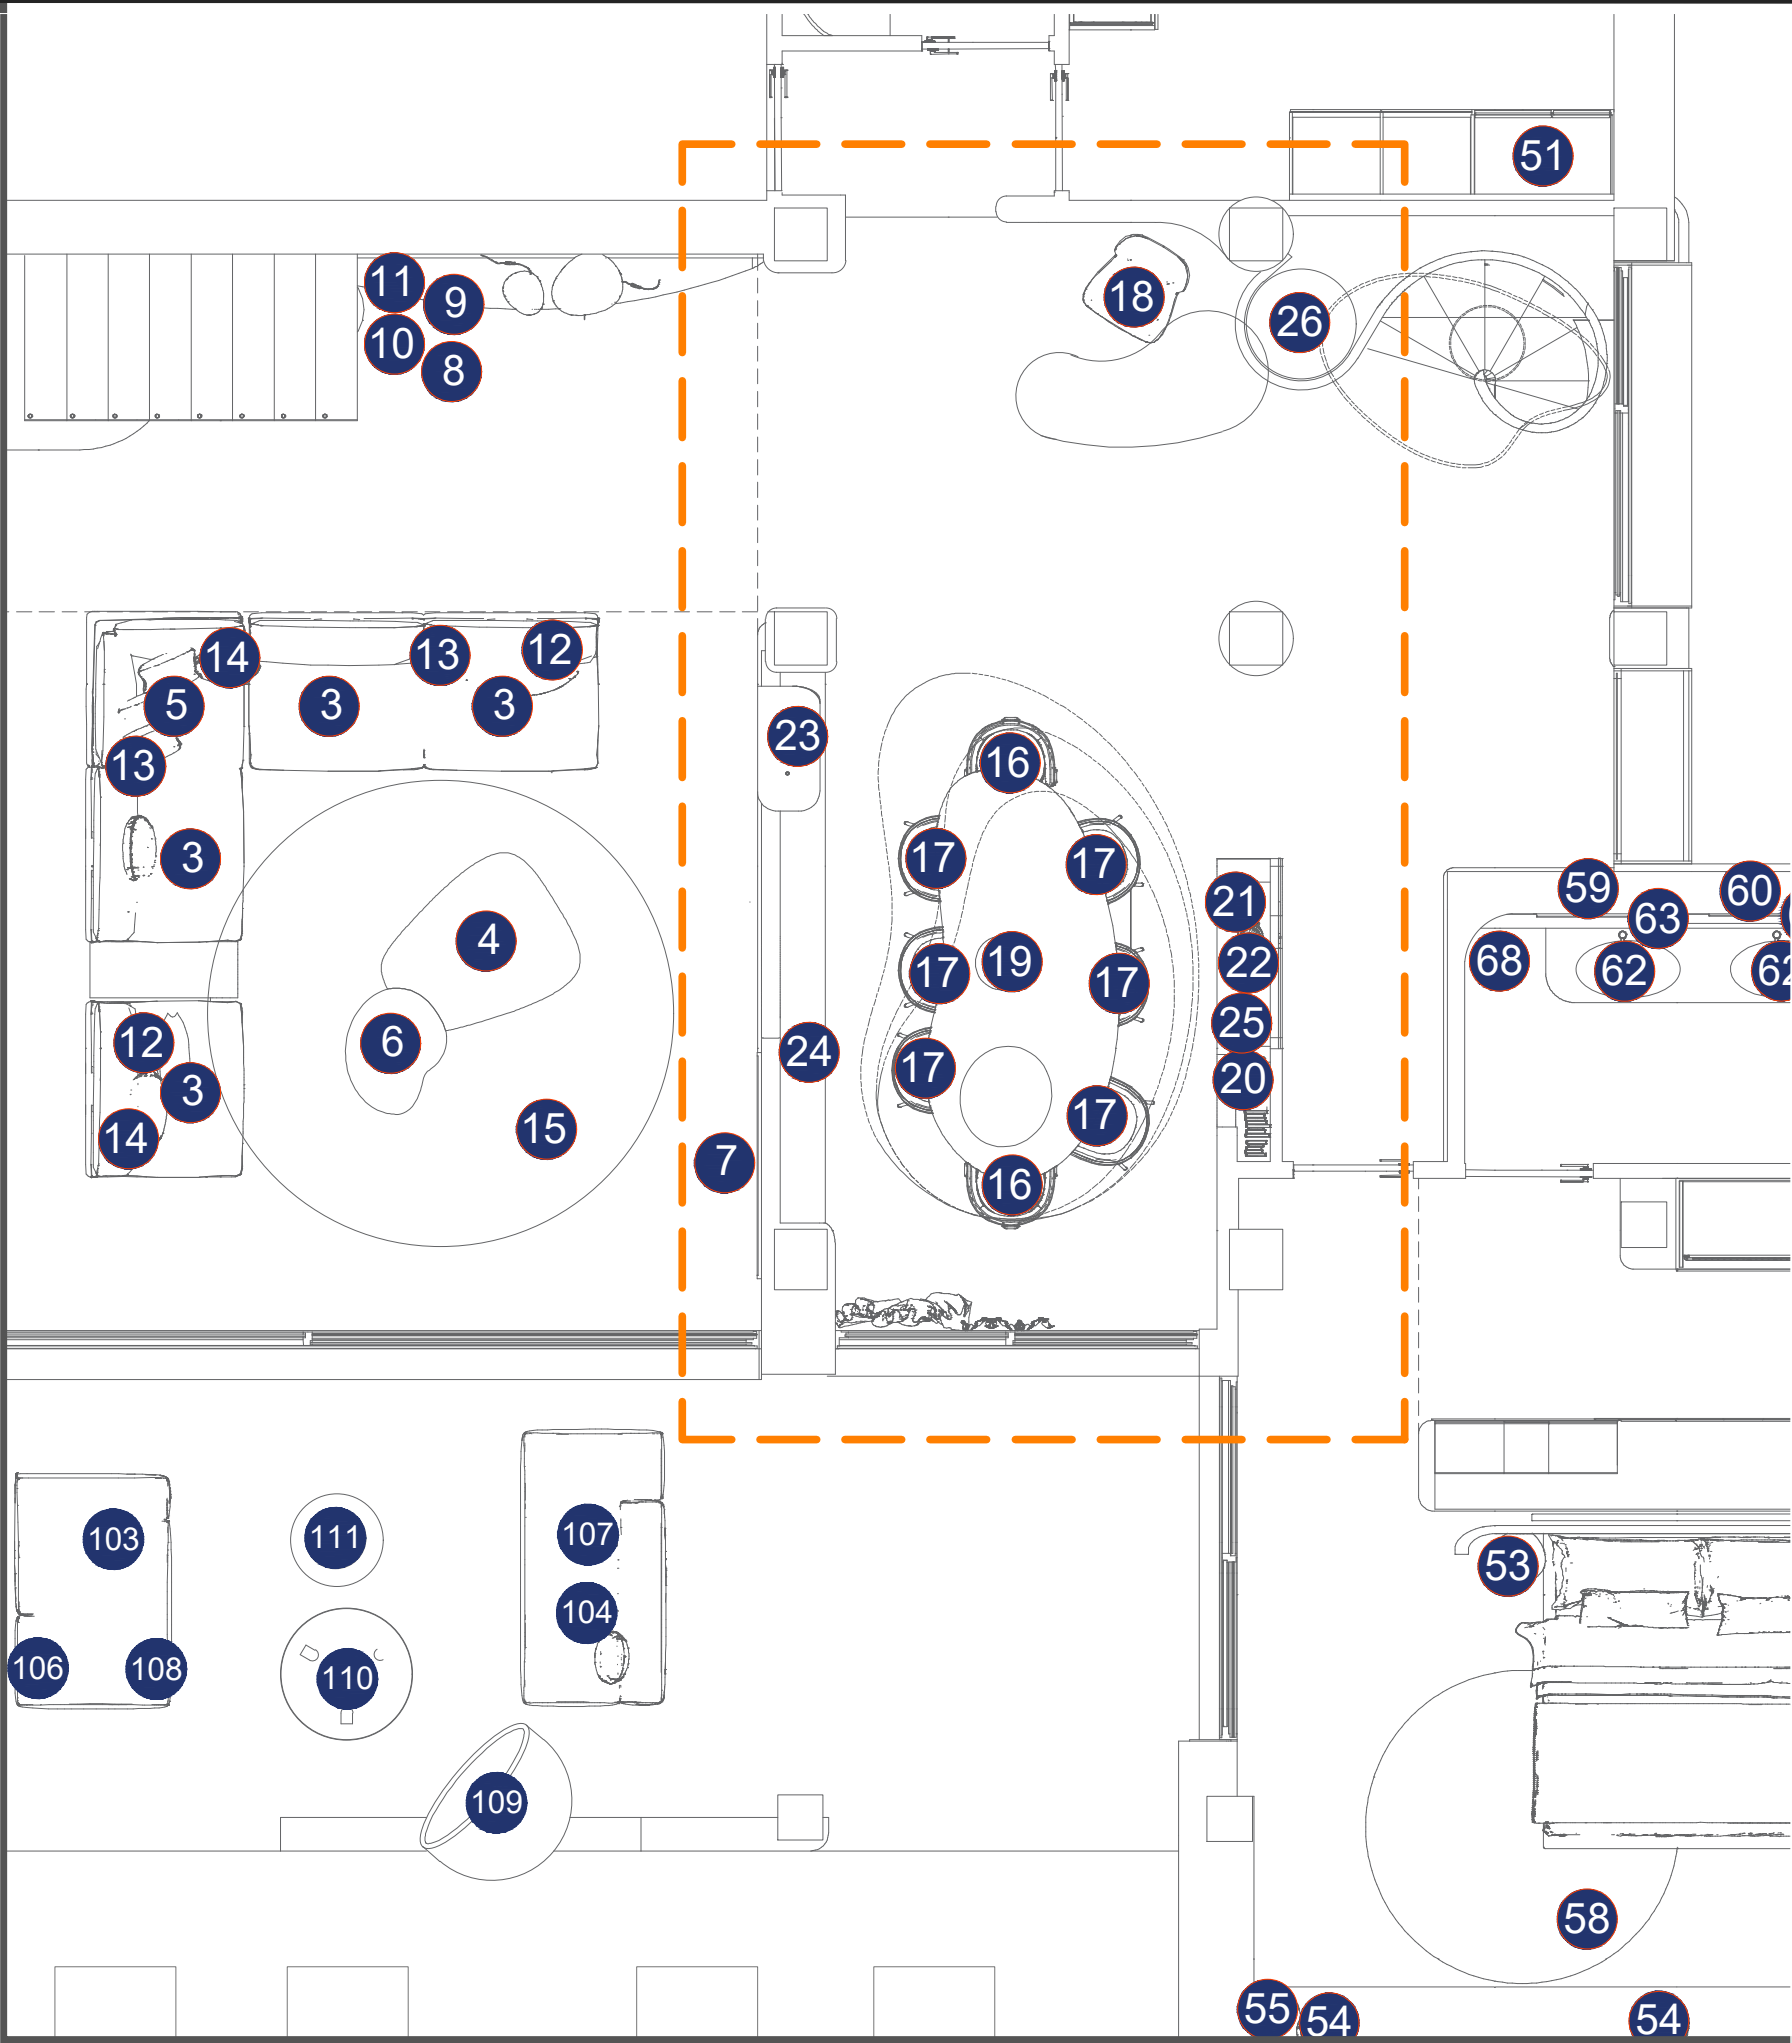

LEYENDA	DECORACIÓN COMEDOR	CANTIDAD	REFERENCIA
16	Silla Granite de 3 patas de chenilla beige y madera maciza fresno acabado natural FSC 100% -KAVE HOME-	2	
17	Silla Maina de chenilla beige y patas de acero con acabado beige FSC Mix Credit -KAVE HOME-	6	
18	Butaca de mesa, Asyar Color TIZA -LAREDOUTE-	1	
19	Jarrón del Blomus Miyabi Vase -BYFLOU-	1	
20	Sujetalibros de mármol Malie, 2 uds -WESTWING-	1	
21	Jarrón del OYOY LIVING Saga Vase -BYFLOU-	1	
22	Jarrón del Ferm Living Trace Vase -BYFLOU-	1	
23	Jarrón del Sibast Furniture Magnolia Vase -BYFLOU-	1	
24	Vara artificial de Eucalyptus verde de 65 cm -LEROY MERLIN-	1	
25	Escultura del Kristina Dam Studio Rock Pile Sculpture -BYFLOU-	1	
26	Strelitzia Planta artificial Strelitzia de 230 con maceta de plástico -BLAINEBOX-	2	



PLANO:
COMPRA MOBILIARIO Y
DECORACION 2

DESCRIPCIÓN:
MOBILIARIO
COMEDOR

ESCALA:
S/E


FECHA:
FEBRERO 2025

PROYECTO:
VIVIENDA
UNIFAMILIAR
MIGUEL

TIPO:
RESIDENCIAL

DIRECCIÓN:
PUNTA PRIMA
ORIHUELA (ALICANTE)

NÚMERO DE PLANO:

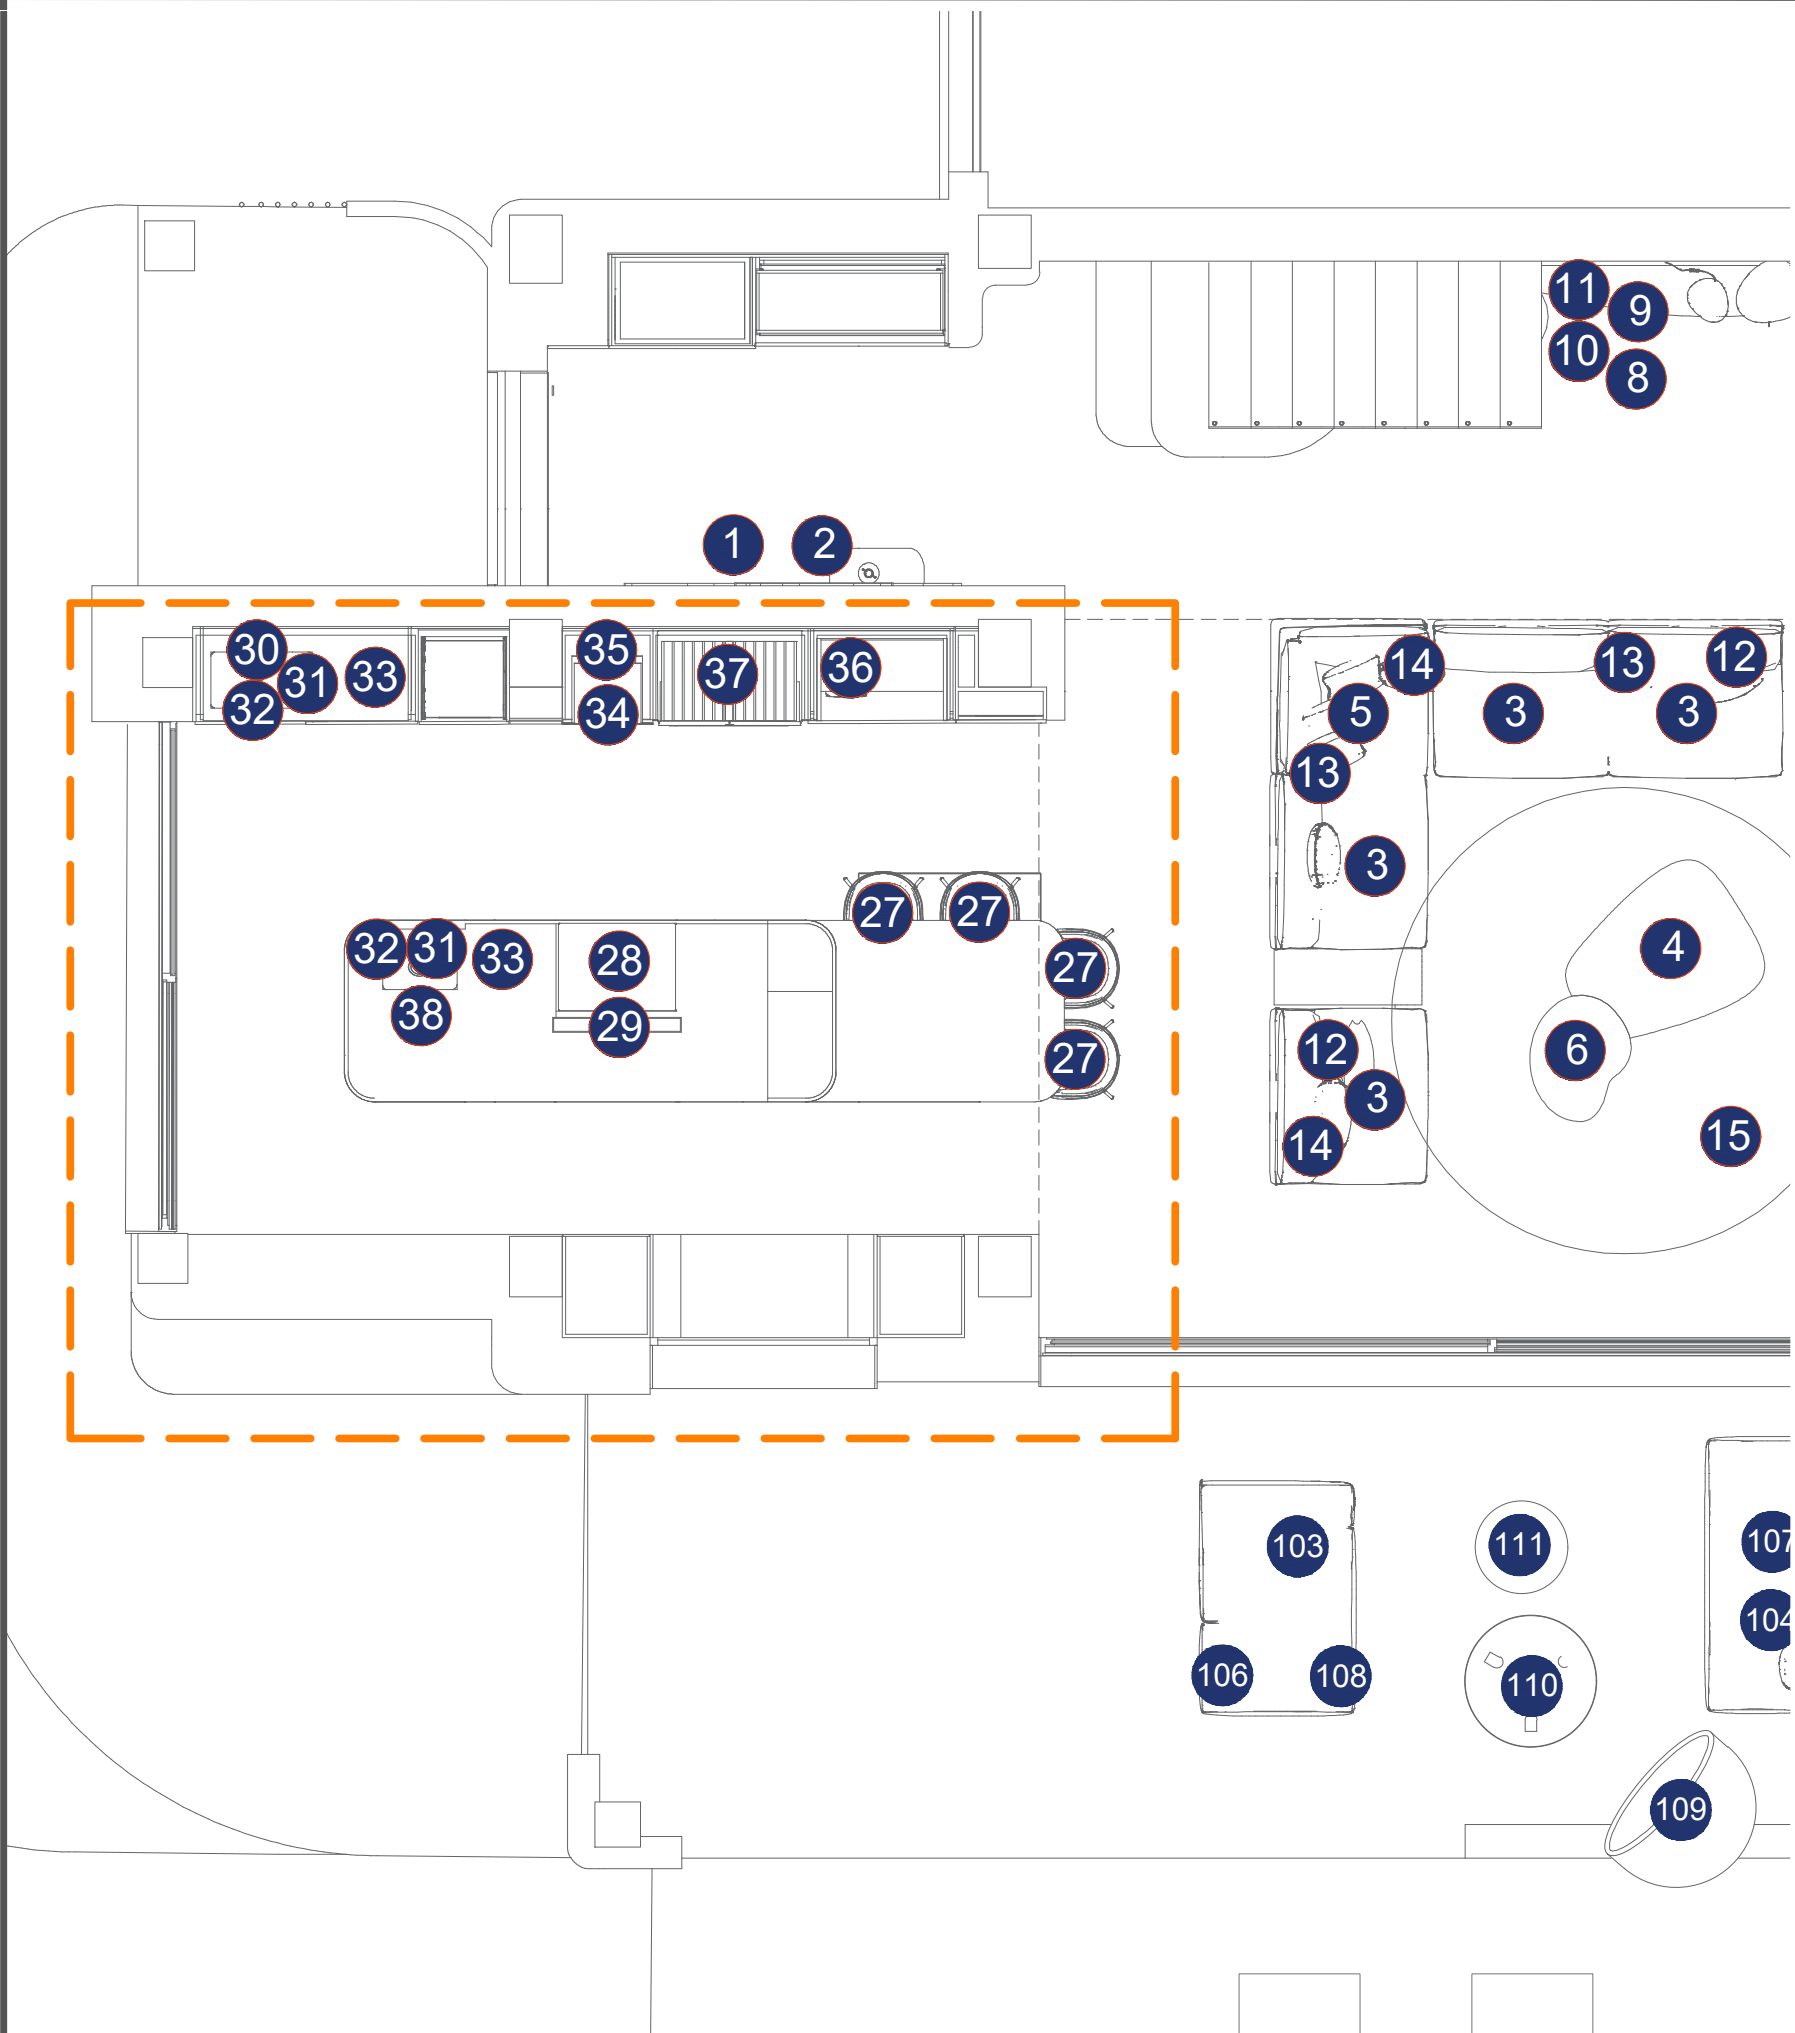

LEYENDA	MOBILIARIO COCINA	CANTIDAD	REFERENCIA
27	Silla Maina de chenilla beige y patas de acero con acabado beige FSC Mix Credit -KAVE HOME-	4	
28	Placa inducción - Bosch PIE875HC1E, 4 zonas, 28 cm, Home Connect, Función Sprint, 80 cm, Negro -MEDIAMARKT-	1	
29	NÚMERO DE ARTÍCULO: 10046604 Campana extractora Royal Flush Eco 713,8 m³/h -KLARSTEIN-	1	
30	Grifo orientable con monomando para lavabos acabado color blanco mate Pilot Källa -HABITUM-	1	
31	Fregadero bajo encimera de granito con cubeta más grande XL London 60 Color Blanco -PRIMAGRAN-	1	
32	Sifón manual que ahorra espacio para fregaderos bajo encimera-rebosadero rectangular -PRIMAGRAN-	1	
33	Lavavajillas integrable 60 cm - BOSCH Serie 4 SMV4HAX19E, 13 servicios, 6 programas, 598 mm, No aplicable -MEDIAMARKT-	2	
34	Horno - BOSCH Horno multifunción, Integrable, 13 funciones, Pirofítico, 71 l, 594 mm, Negro -MEDIAMARKT-	1	
35	Microondas integrable - BOSCH BFL634GB1, 900 W, 21 l, Negro -MEDIAMARKT-	1	
36	Cafetera DELONGHI EC9155MB, Express con Molinillo de Café -SANCHEZESTABLECIMIENTOS-	1	
37	Frigorífico americano - Siemens KF96RSBEA, No Frost, 572 l, 183 cm, Cajón HyperFresh, SuperCongelación y Refrigeración, Negro -MEDIAMARKT-	1	
38	Grifo Blanco Fontas S II - Grifo de fregadero con salida extraíble y filtración, blanco 525204 de Osmosis -SANITINO-	1	

ARQUITECTURA DE INTERIORES

Z

PLANO:
COMPRA MOBILIARIO Y DECORACION 3

DESCRIPCION:
MOBILIARIO COCINA

ESCALA:
S/E


FECHA:
FEBRERO 2025

PROYECTO:
VIVIENDA UNIFAMILIAR MIGUEL

TIPO:
RESIDENCIAL

DIRECCION:
PUNTA PRIMA ORIHUELA (ALICANTE)

NÚMERO DE PLANO:
54

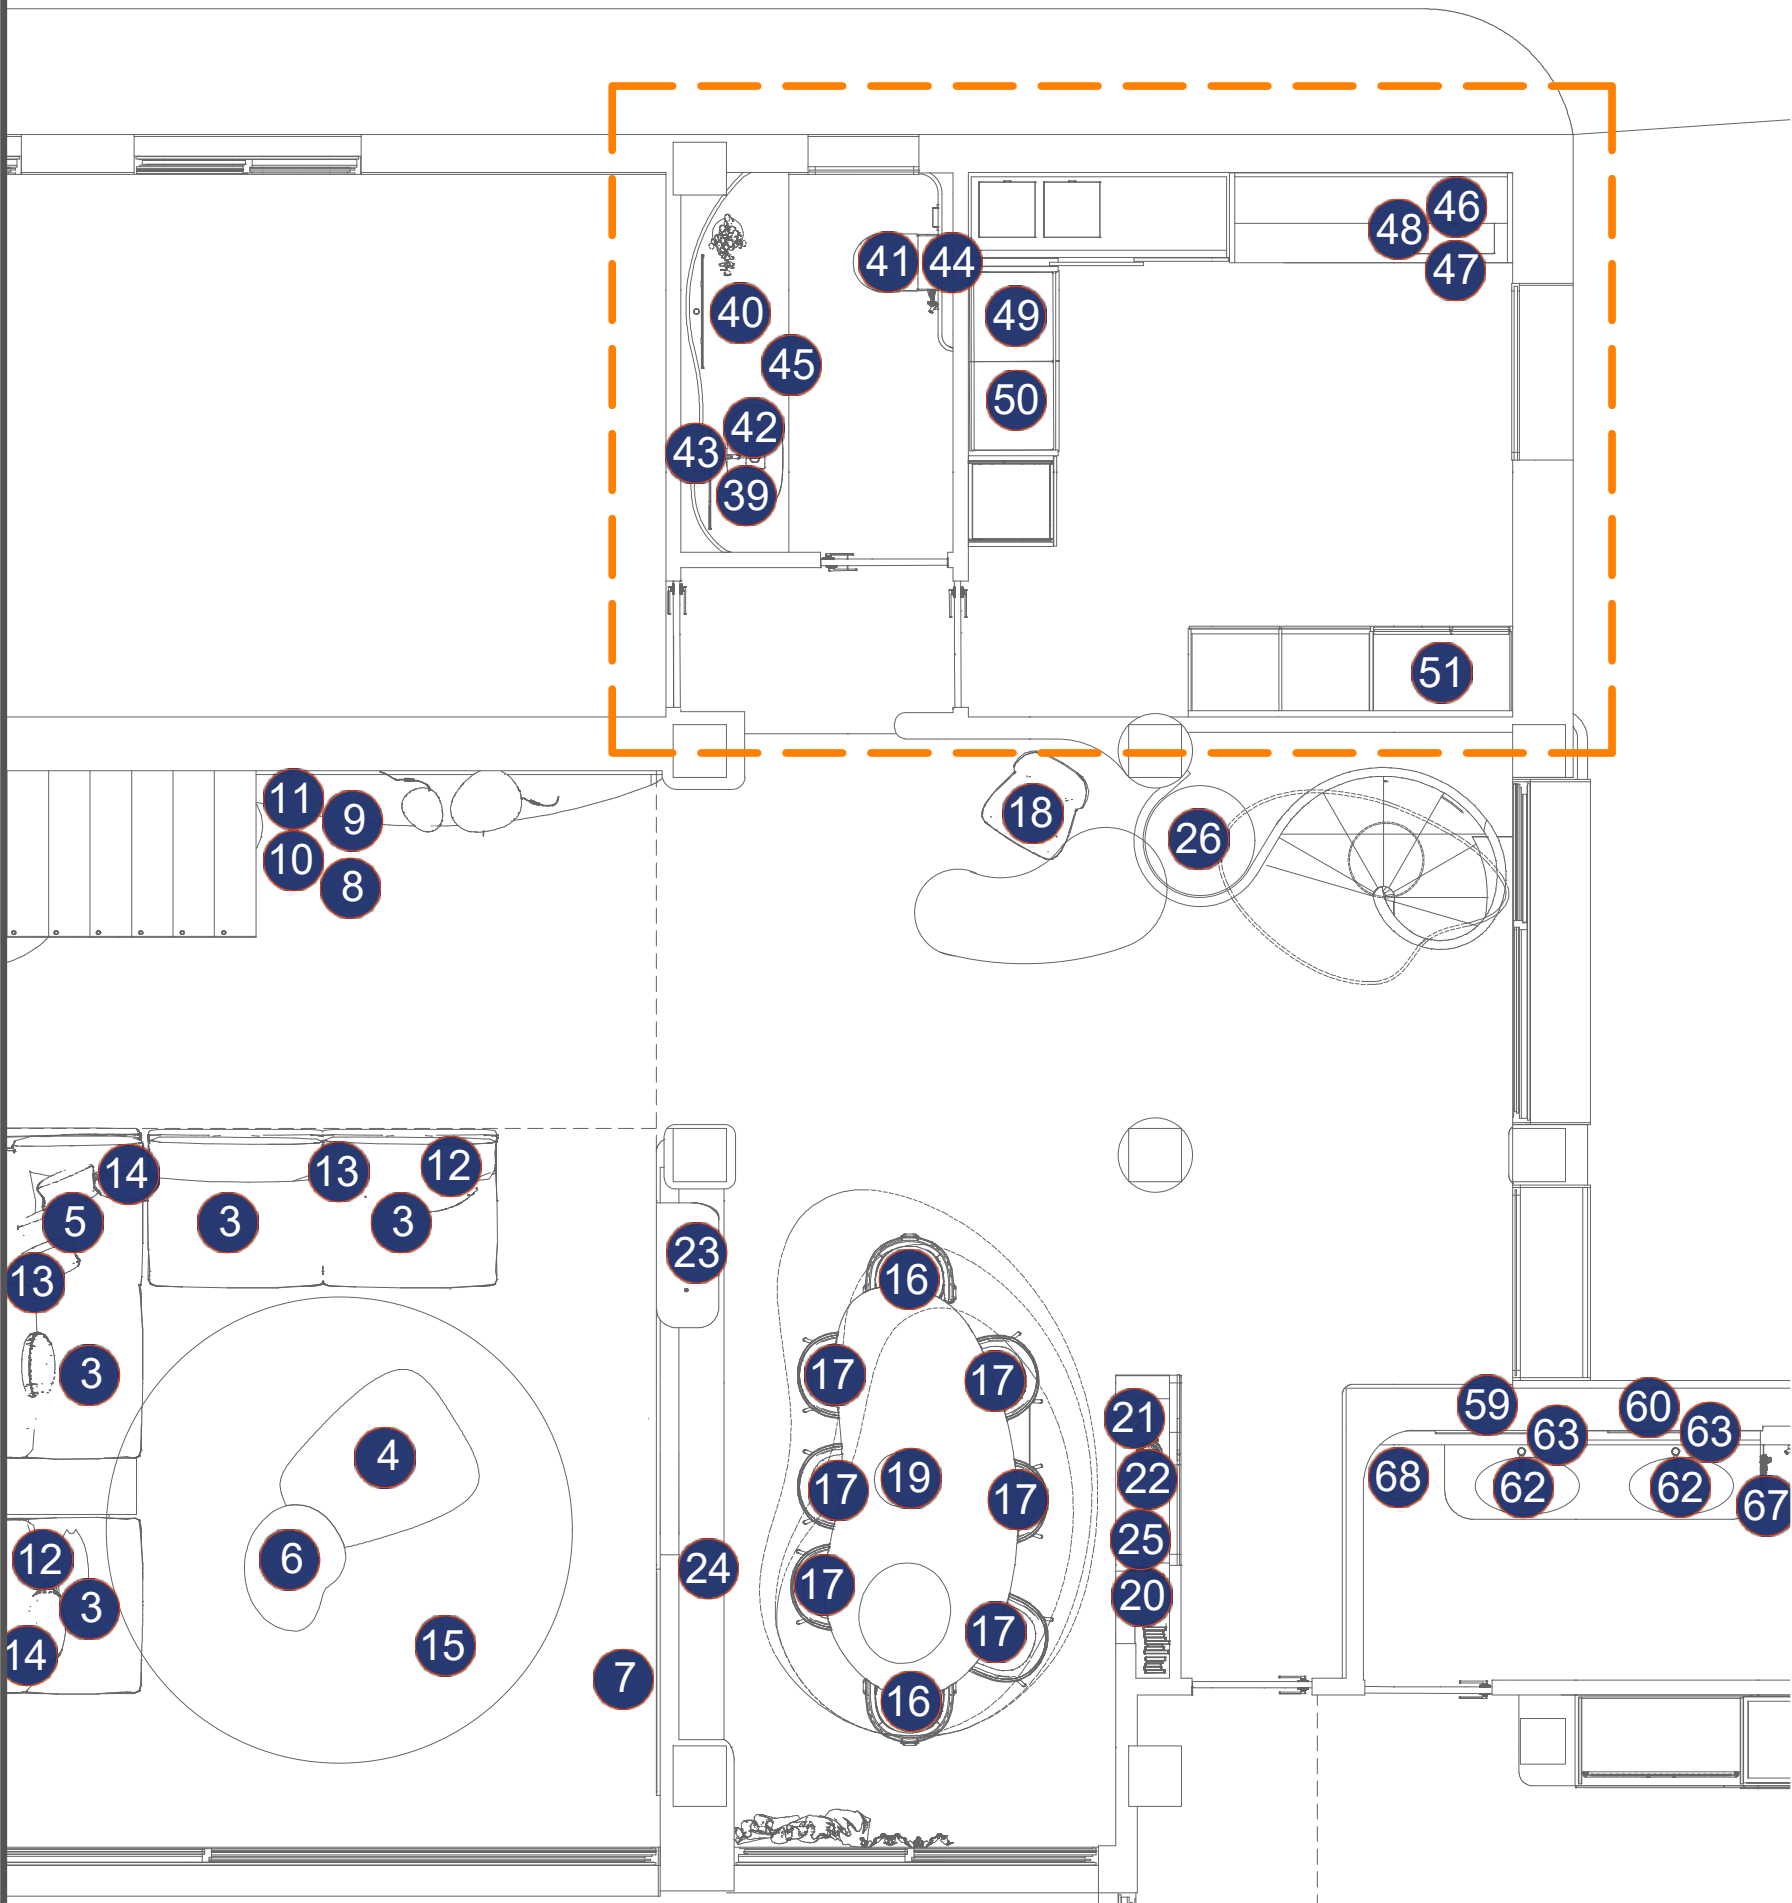

LEYENDA	MOBILIARIO BAÑO CORTESIA	CANTIDAD	REFERENCIA
39	Espejo de níquel satinado, Lido -LAREDOUTE-	1	
40	Espejo orgánico de níquel satinado, Lido -LAREDOUTE-	1	
41	PORCELANOSA Arquitect INODORO SUSPENDIDO ARQUITECT N RIMLESS BLANCO MATE 100347802 EAN-8435621158106 -PORCELANOSA-	1	
42	Lavabo de encastre Porcelanosa Unique B UNIQUE B814 1100 ENCASTRE 100158509 68X38CM EAN-8432933364355 -PORCELANOSA-	1	
43	Grifo de lavabo monomando oro REDONDO porcelanosa 100306653 EAN-8435621131291 -PORCELANOSA-	1	
44	Pulsador porcelanosa oro PULSADOR FRONTAL DOBLE TONO ORO CEPILLADO 100274895 EAN-8435351612800 -PORCELANOSA-	1	
45	Toolero atornillar Nápoles blanco 23x2.5 cm atornillado bajo encimera -LEROY MELIN-	2	
LEYENDA	MOBILIARIO GALERIA	CANTIDAD	REFERENCIA
46	Grifo orientable con monomando para lavabos acabado color blanco mate Pilot Kölla -HABITUM-	1	
47	Fregadero bajo encimera de granito con cubeta más grande XL London 60 Color Blanco -PRIMAGRAN-	1	
48	Sifón manual que ahorra espacio para fregaderos bajo encimera-rebosadero rectangular -PRIMAGRAN-	1	
49	Lavadora carga frontal - BOSCH Serie 6 WGG254Z9IT, 10 kg, Blanco -MEDIAMARKT-	1	
50	Secadora bomba de calor - Bosch WQG245D0ES, Serie 6, 9 kg, 15 programas, AutoDry, Condensador Autolimpiante, Blanco -MEDIAMARKT-		
51	Frigorífico americano - TEKA 113430080, Sistema de Frío No Frost, Altura 183 cm, Negro -MEDIAMARKT-		

ARQUITECTURA DE INTERIORES

Z

PLANO:
COMPRA MOBILIARIO Y DECORACION 4

DESCRIPCION:
MOBILIARIO BAÑO CORTESIA Y GALERIA

ESCALA:
S/E


FECHA:
FEBRERO 2025

PROYECTO:
VIVIENDA UNIFAMILIAR MIGUEL

TIPO:
RESIDENCIAL

DIRECCION:
PUNTA PRIMA ORIHUELA (ALICANTE)

NÚMERO DE PLANO:
55

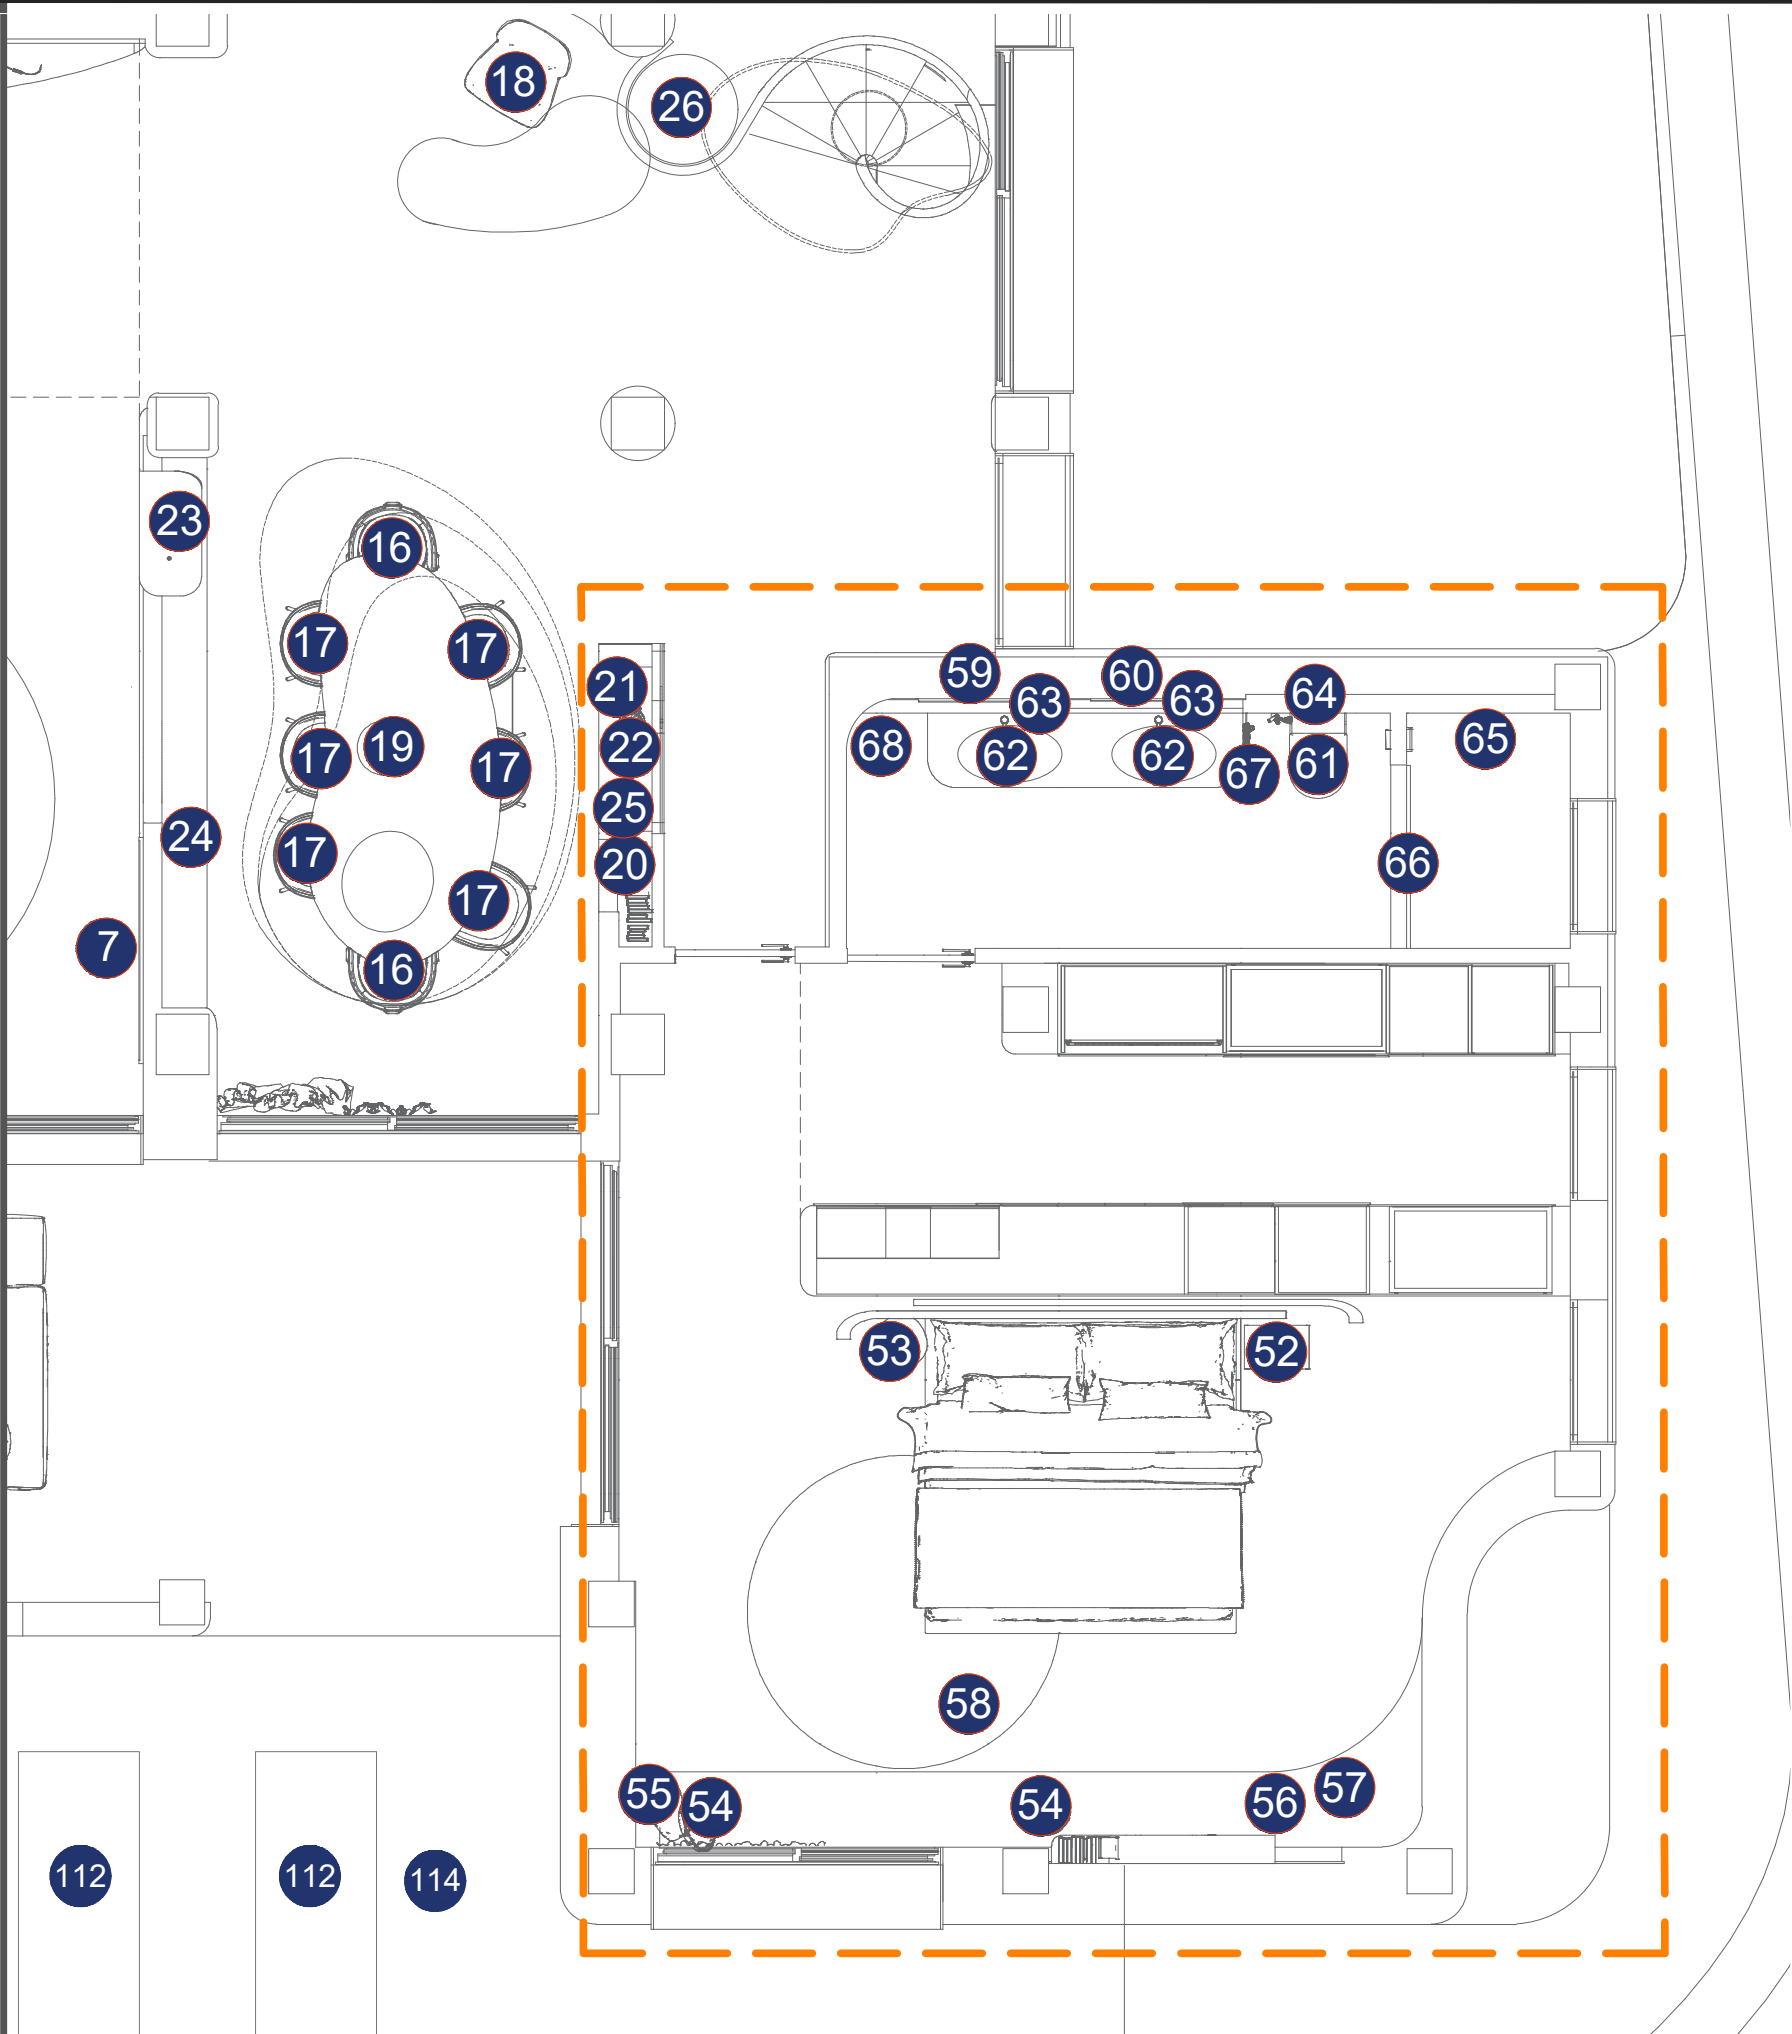

LEYENDA	MOBILIARIO DORMITORIO PRINCIPAL	CANTIDAD	REFERENCIA
52	Mesilla 1 puerta de mimbre Waska -LAREDOUTE-	1	
53	Mesilla de noche Mango, Fétiche E.Gallina -LAREDOUTE-	1	
54	Cojín redondo de lino lavado -LAREDOUTE-	2	
55	LIZENE - Cojín de algodón en beige, crudo y naranja, 40x75 -MAISONSDUMONDE-	1	
56	Gran jarrón hecho a mano en gres Opium, 39 cm -WESTWING-	1	
57	Vara artificial relleno silvestre 97 cm de altura -LEROYMELIN-	2	
58	Blanco Cruda Alfombra 240 de diametro -RUGVISTA-	1	
LEYENDA	MOBILIARIO BAÑO DORMITORIO PRINCIPAL	CANTIDAD	REFERENCIA
59	Espejo con forma orgánica, tamaño M, Ornica -LAREDOUTE-	1	
60	Espejo con forma orgánica, tamaño S, Ornica -LAREDOUTE-	1	
61	PORCELANOSA Architect INODORO SUSPENDIDO ARCHITECT N RIMLESS BLANCO MATE 100347802 EAN-8435621158106 -PORCELANOSA-	1	
62	Lavabo de encastre Porcelanosa Unique B UNIQUE B814 1100 ENCASTRE 100158509 68X38CM EAN-8432933364355 -PORCELANOSA-	2	
63	Grifo de lavabo monomando oro REDONDO porcelanosa 100306653 EAN-8435621131291 -PORCELANOSA-	2	
64	Pulsador porcelanosa oro PULSADOR FRONTAL DOBLE TONO ORO CEPILLADO 100274895 EAN-8435351612800 -PORCELANOSA-	1	
65	Conjunto ducha empotrado monomando oro cepillado -LEROYMERLIN-	1	
66	Mampara S+Line porcelanosa oro cepillado -PORCELANOSA-	1	
67	Toallero 25cm LORI dorado cepillado -LEROYMERLIN-	1	
68	Macetero con cuerda de fibra natural ÁBACA -DECORACIONBELTRAN-	1	

ARQUITECTURA DE INTERIORES

Z

PLANO:
COMPRA MOBILIARIO Y DECORACION 5

DESCRIPCIÓN:
MOBILIARIO DORMITORIO PRINCIPAL Y BAÑO DORMITORIO PRINCIPAL

ESCALA:
S/E


FECHA:
FEBRERO 2025

PROYECTO:
VIVIENDA UNIFAMILIAR MIGUEL

TIPO:
RESIDENCIAL

DIRECCIÓN:
PUNTA PRIMA ORIHUELA (ALICANTE)

NÚMERO DE PLANO:
56

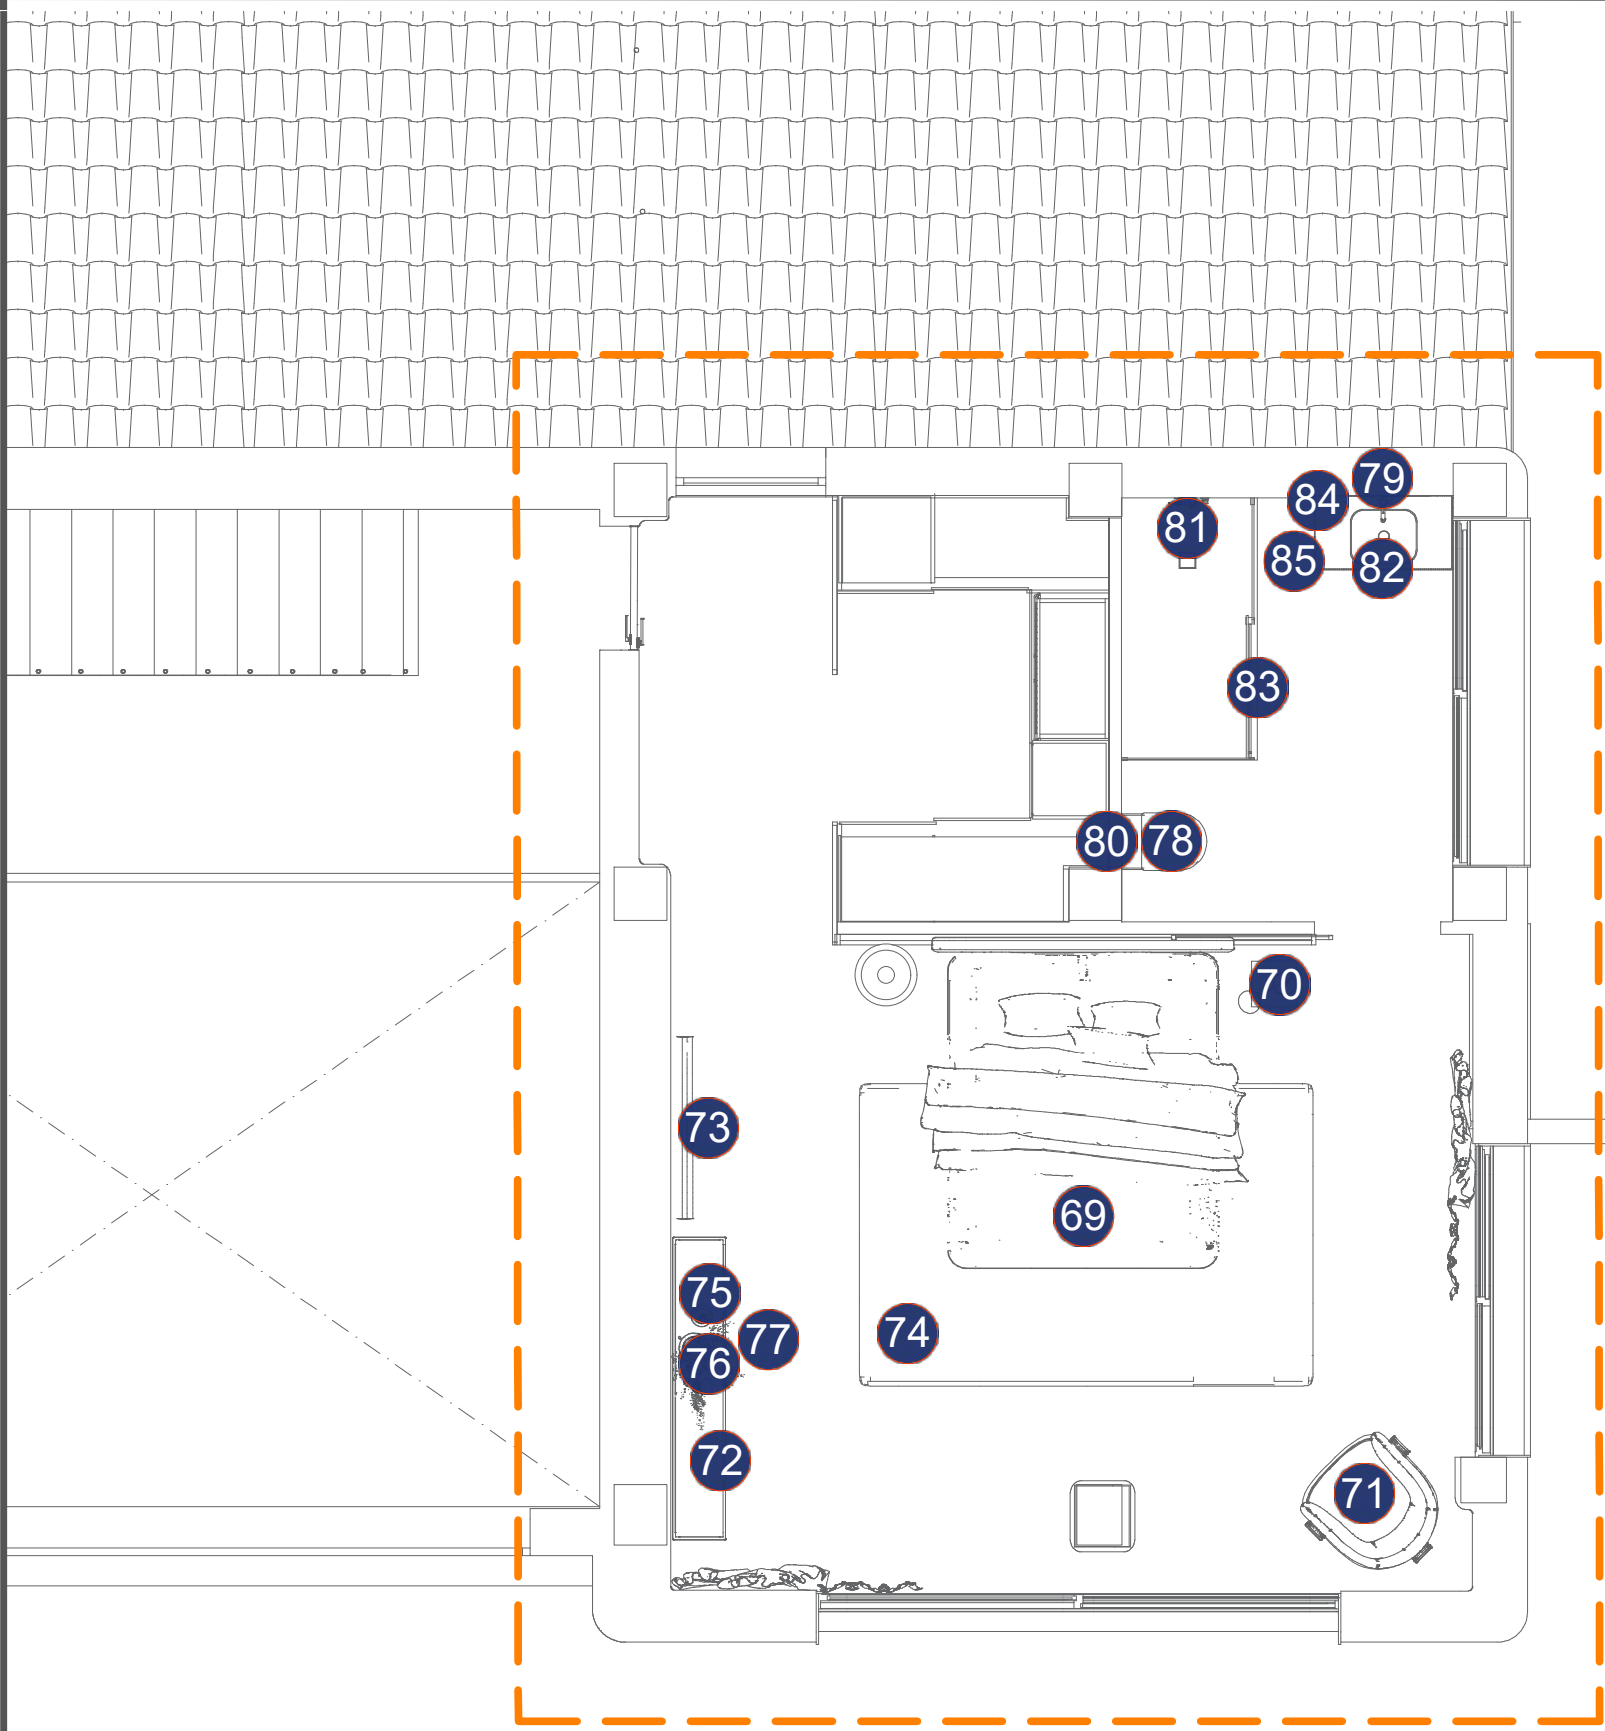

LEYENDA	MOBILIARIO DORMITORIO DERECHO P1	CANTIDAD	REFERENCIA
69	Cama desenfundable Odum de micro bouclé beige y patas madera maciza de haya 180x200cm TEJIDO BALI BEIGE -KAVEHOME-	1	
70	Mesa auxiliar Hakon de madera maciza de mungur con interior tallado 30 x 30 cm -KAVEHOME-	1	
71	Butaca Granite chenilla beige y patas de madera maciza fresno acabado natural FSC 100% -KAVEHOME-	1	
72	Mueble TV Lenon 2 puertas de madera maciza y chapa de roble 200 x 57 cm FSC MIX Credit -KAVEHOME-	1	
73	Cuadro abstracto Selnar amarillo 200 x 120 cm -KAVEHOME-	1	
74	Tribeca Beige Crema Alfombra de viscosa 240 x 340 cm -RUGVISTA-	1	
75	Bandeja Kalli de metal con acabado pintado beige -KAVEHOME-	1	
76	Jarrón Velia de metal con acabado pintado beige -KAVEHOME-	1	
77	BohoBliss - Hierba de la pampa seca -VRIMLO-	1	
LEYENDA	MOBILIARIO BAÑO DORMITORIO DERECHO P1	CANTIDAD	REFERENCIA
78	PORCELANOSA Architect INODORO SUSPENDIDO ARQUITECT N RIMLESS BLANCO MATE 100347802 EAN-8435621158106 -PORCELANOSA-	1	
79	Grifo de lavabo monomando oro REDONDO porcelanosa 100306653 EAN-8435621131291 -PORCELANOSA-	1	
80	Pulsador porcelanosa ono PULSADOR FRONTAL DOBLE TONO ORO CEPILLADO 100274895 EAN-8435351612800 -PORCELANOSA-	1	
81	Conjunto ducha empotrado monomando oro cepillado -LEROYMERLIN-	1	
82	CONJUNTO MOTIVO CUADRADO LINEAS ENCIMERA ITALIA CREMA ALBA porcelanosa -PORCELANOSA-		
83	Mampara S+Line porcelanosa oro cepillado -PORCELANOSA-		
84	Espejo Motivo -PORCELANOSA-		
85	Toallero 25cm LORI dorado cepillado -LEROYMERLIN-		

ARQUITECTURA DE INTERIORES

Z

PLANO:
COMPRA MOBILIARIO Y DECORACION 6

DESCRIPCION:
MOBILIARIO DORMITORIO DERECHO Y BAÑO DORMITORIO DERECHO EN PLANTA PRIMERA

ESCALA:
S/E


FECHA:
FEBRERO 2025

PROYECTO:
VIVIENDA UNIFAMILIAR MIGUEL

TIPO:
RESIDENCIAL

DIRECCION:
PUNTA PRIMA ORIHUELA (ALICANTE)

NÚMERO DE PLANO:
57

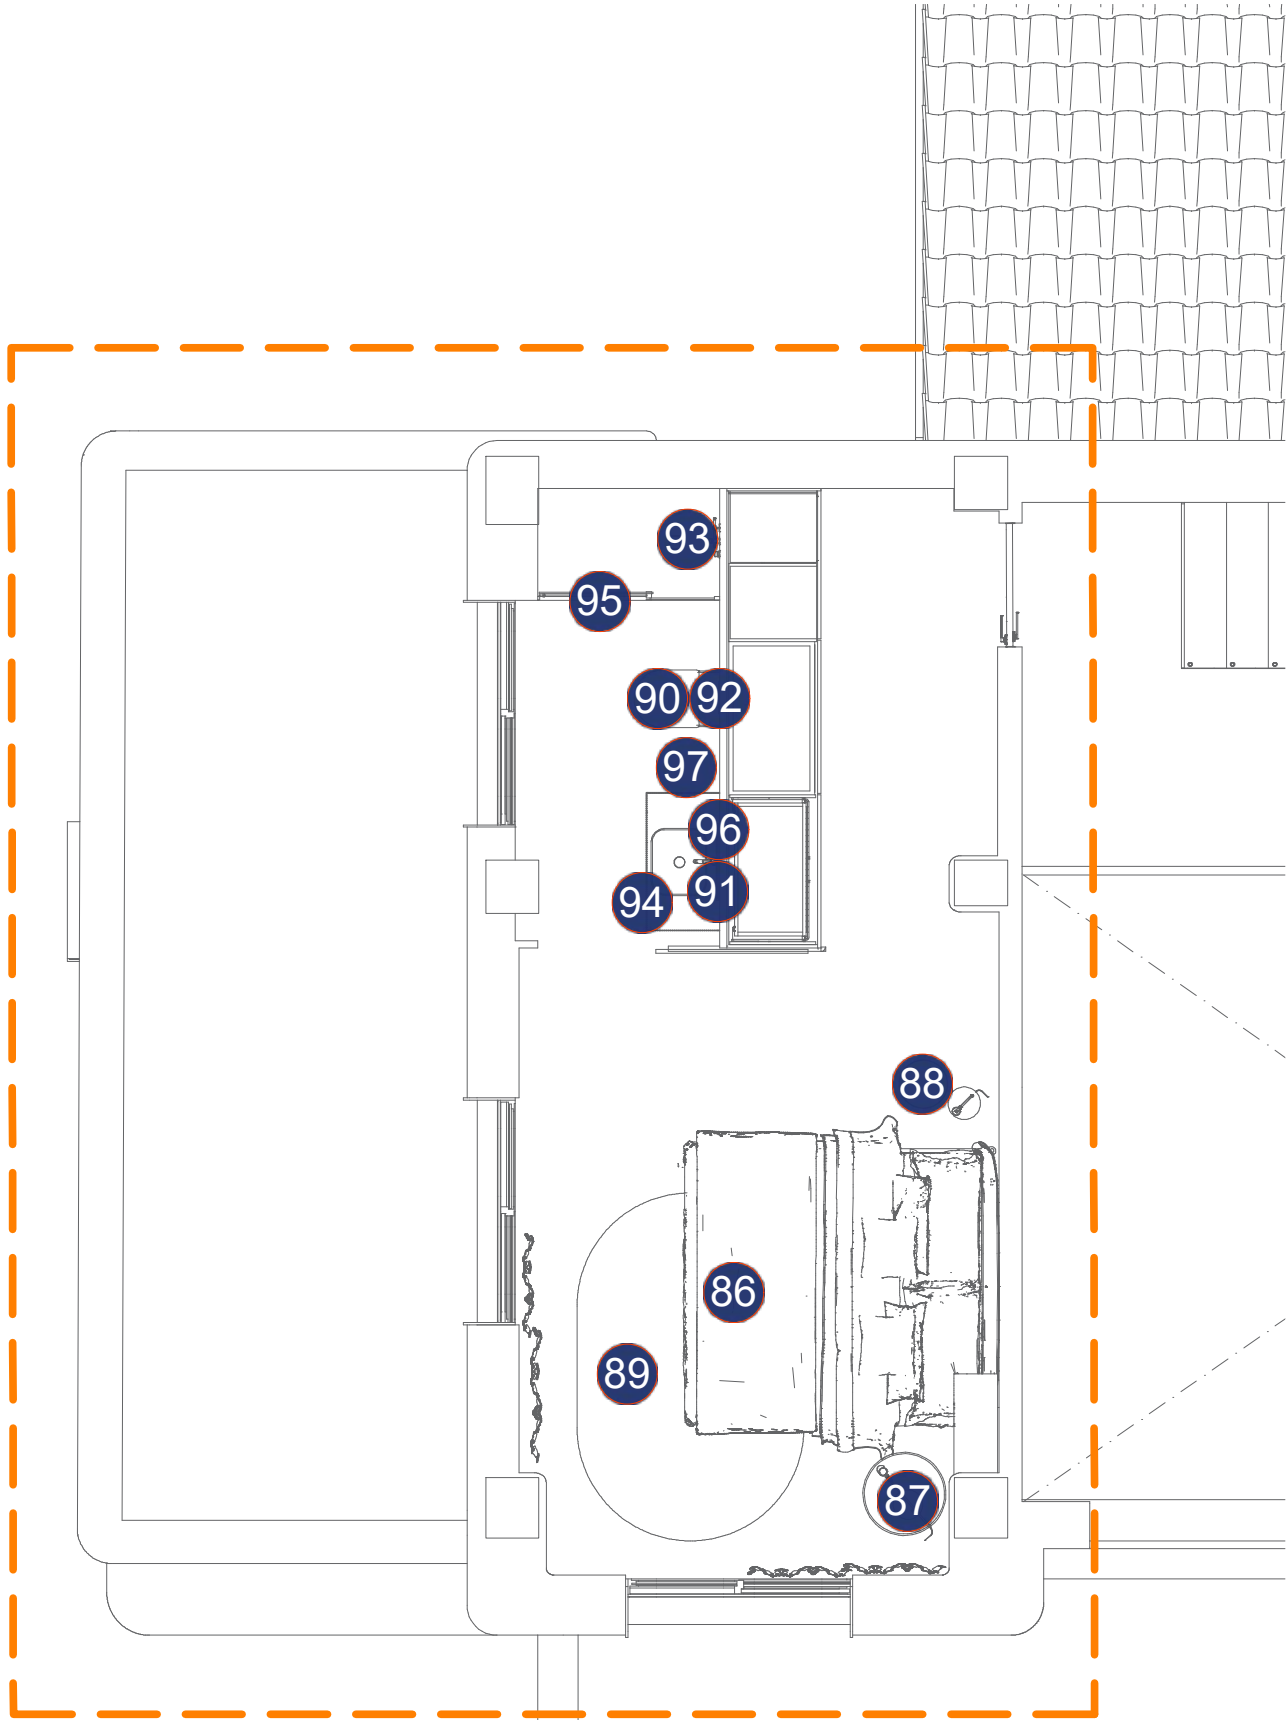

LEYENDA	MOBILIARIO DORMITORIO IZQUIERDO P1	CANTIDAD	REFERENCIA
86	Cama Octavia madera contrachapada de fresno y cabecero tapizado blanco 160x200cm -KAVEHOME-	1	
87	Mesita de noche Octavia de madera contrachapada de fresno Ø 55 cm -KAVEHOME-	1	
88	Mesa auxiliar redonda Garbet de cemento Ø 32 cm -KAVEHOME-	1	
89	Alfombra viscosa Oval Nova Gris claro -BENUTA-	1	
LEYENDA	MOBILIARIO BAÑO DORMITORIO IZQUIERDO P1	CANTIDAD	REFERENCIA
90	PORCELANOSA Architect INODORO SUSPENDIDO ARCHITECT N RIMLESS BLANCO MATE 100347802 EAN-8435621158106 -PORCELANOSA-	1	
91	Grifo de lavabo monomando oro REDONDO porcelanosa 100306653 EAN-8435621131291 -PORCELANOSA-	1	
92	Pulsador porcelanosa oro PULSADOR FRONTAL DOBLE TONO ORO CEPILLADO 100274895 EAN-8435351612800 -PORCELANOSA-	1	
93	Conjunto ducha empotrado monomando oro cepillado -LEROYMERLIN-	1	
94	CONJUNTO MOTIVO CUADRADO LINEAS ENCIMERA ITALIA CREMA ALBA porcelanosa -PORCELANOSA-	1	
95	Mampara S+Line porcelanosa oro cepillado -PORCELANOSA-	1	
96	Espejo ovalado dorado - TOKYO oro cepillado de LED Imex -BALNEARIAN-	1	
97	Toallero 25cm LORI dorado cepillado -LEROYMERLIN-	1	



PLANO:
COMPRA MOBILIARIO Y
DECORACION 7

DESCRIPCION:
MOBILIARIO
DORMITORIO IZQUIERDO
Y BAÑO DORMITORIO
IZQUIERDO EN PLANTA
PRIMERA

ESCALA:
S/E


FECHA:
FEBRERO 2025

PROYECTO:
VIVIENDA
UNIFAMILIAR
MIGUEL

TIPO:
RESIDENCIAL

DIRECCION:
PUNTA PRIMA
ORIHUELA (ALICANTE)

NÚMERO DE PLANO:

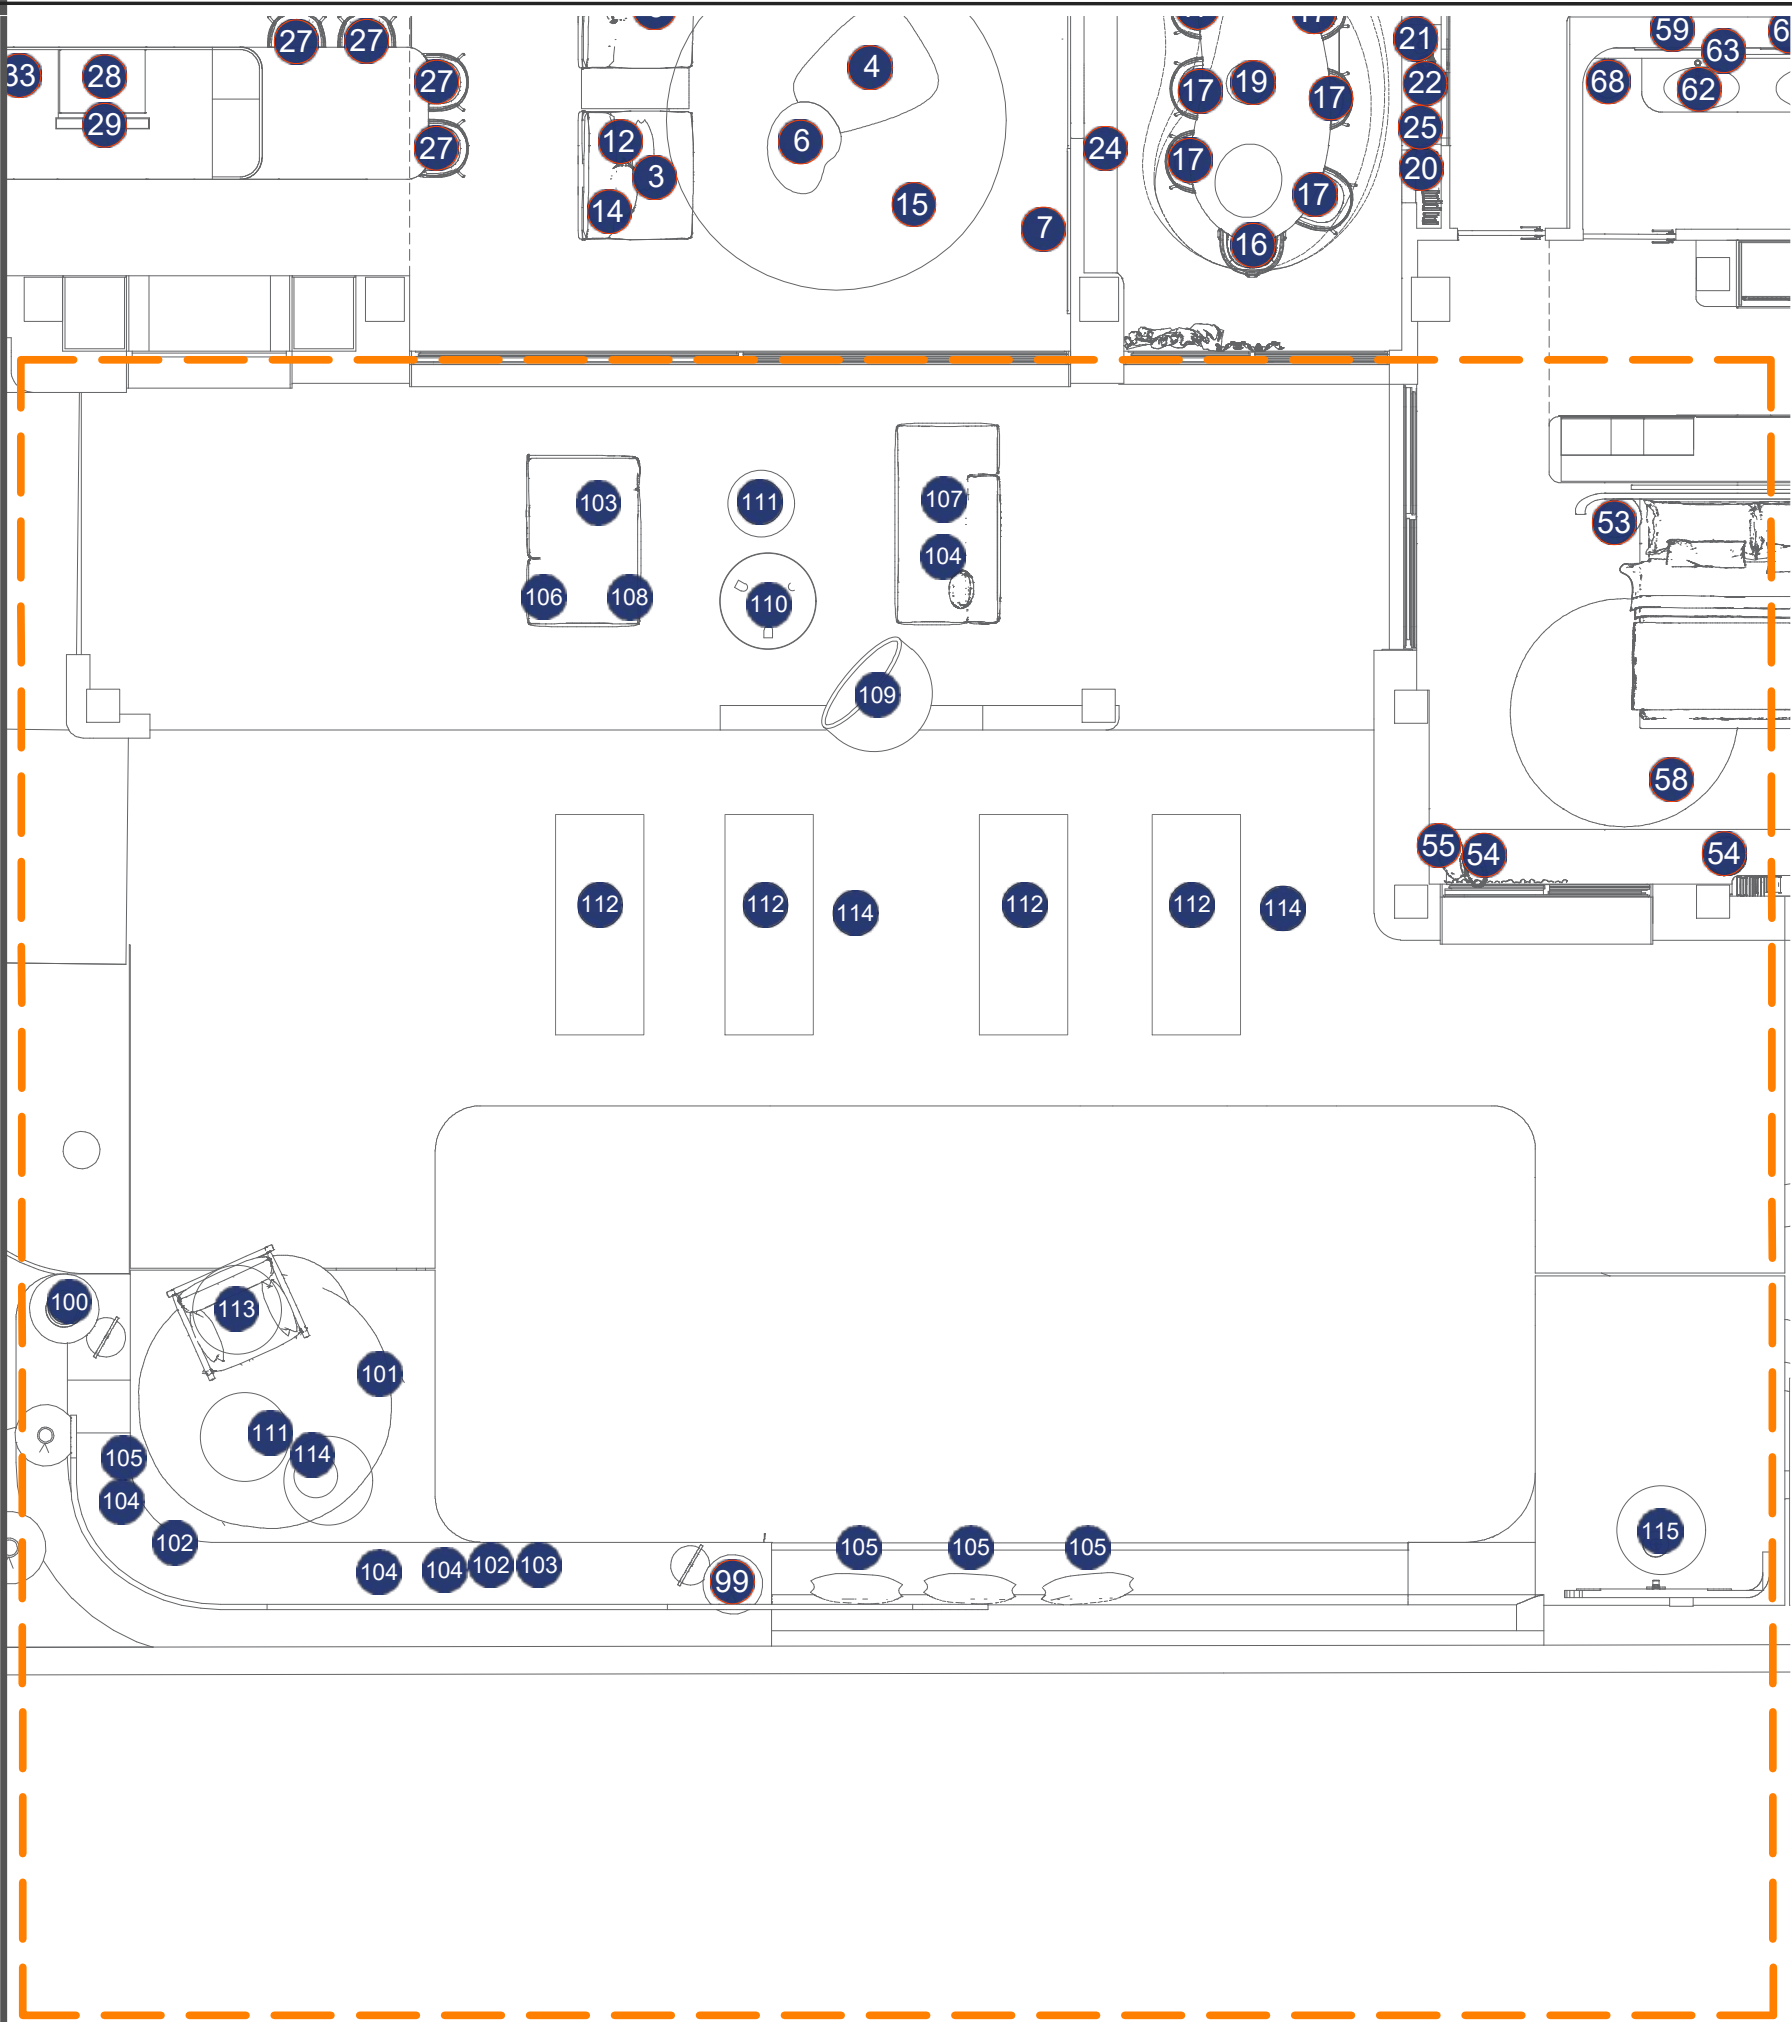

LEYENDA	MOBILIARIO EXTERIOR JARDIN	CANTIDAD	REFERENCIA
98	Canto rodado Blanco Premium 24-40mm. 20kg -LEROYMERLIN-	1	
99	Tarro del Ferm Living Dodu Pot Color: Brown - Tall -BYFLOU-	1	
100	Tarro del Ferm Living Dodu Pot Color: Brown - Low -BYFLOU-	1	
101	Alfombra redonda Despas de fibras sintéticas beige Ø 200 cm -KAVEHOME-	1	
102	Cojín de exterior blanco Toni Ivory -BENUTA-	2	
103	Cojín de exterior mostaza Morty -BENUTA-	2	
104	ROMMIE - Cojín de exterior de algodón reciclado color terracota 30 x 50 -MAISONSDUMONDE-	4	
105	ASTREE - Cojín de exterior de poliéster reciclado color crudo con flecos 45 x 45 -MAISONSDUMONDE-	4	
106	Chaise longue de jardín Natté, Leki -LAREDOUTE-	1	
107	Sofá de jardín de un solo respasabrazos, tamaño grande mate, Leki -LAREDOUTE-	1	
108	Sofá de jardín de un solo brazo, tamaño pequeño, Natté, Leki -LAREDOUTE-	1	
109	Sillón colgante de jardín de resina trenzada -MAISONSDUMONDE-	1	
110	Brasero de exterior de hierro, Malua -LAREDOUTE-	1	
111	Mesa de centro redonda Garbet de cemento Ø 60 cm -KAVEHOME-	2	
112	Tumbona Dandara estructura de acero cuerda negra y patas de madera maciza acacia FSC 100% -KAVEHOME-	4	
113	Sillón Sacova de madera maciza de eucalipto FSC 100% tapizado en blanco -KAVEHOME-	1	
114	Mesa auxiliar Dandara de acero, cuerda negra y madera maciza de acacia Ø40 cm FSC 100% -KAVEHOME-	3	
115	Ducha exterior negra -agua fría -DUCHA-DE-EXTERIOR.ES-	1	

ARQUITECTURA DE INTERIORES

Z

PLANO:
COMPRA MOBILIARIO Y DECORACION 8

DESCRIPCION:
MOBILIARIO EXTERIOR JARDIN

ESCALA:
S/E



FECHA:
FEBRERO 2025

PROYECTO:
VIVIENDA UNIFAMILIAR MIGUEL

TIPO:
RESIDENCIAL

DIRECCION:
PUNTA PRIMA ORIHUELA (ALICANTE)

NÚMERO DE PLANO:
59

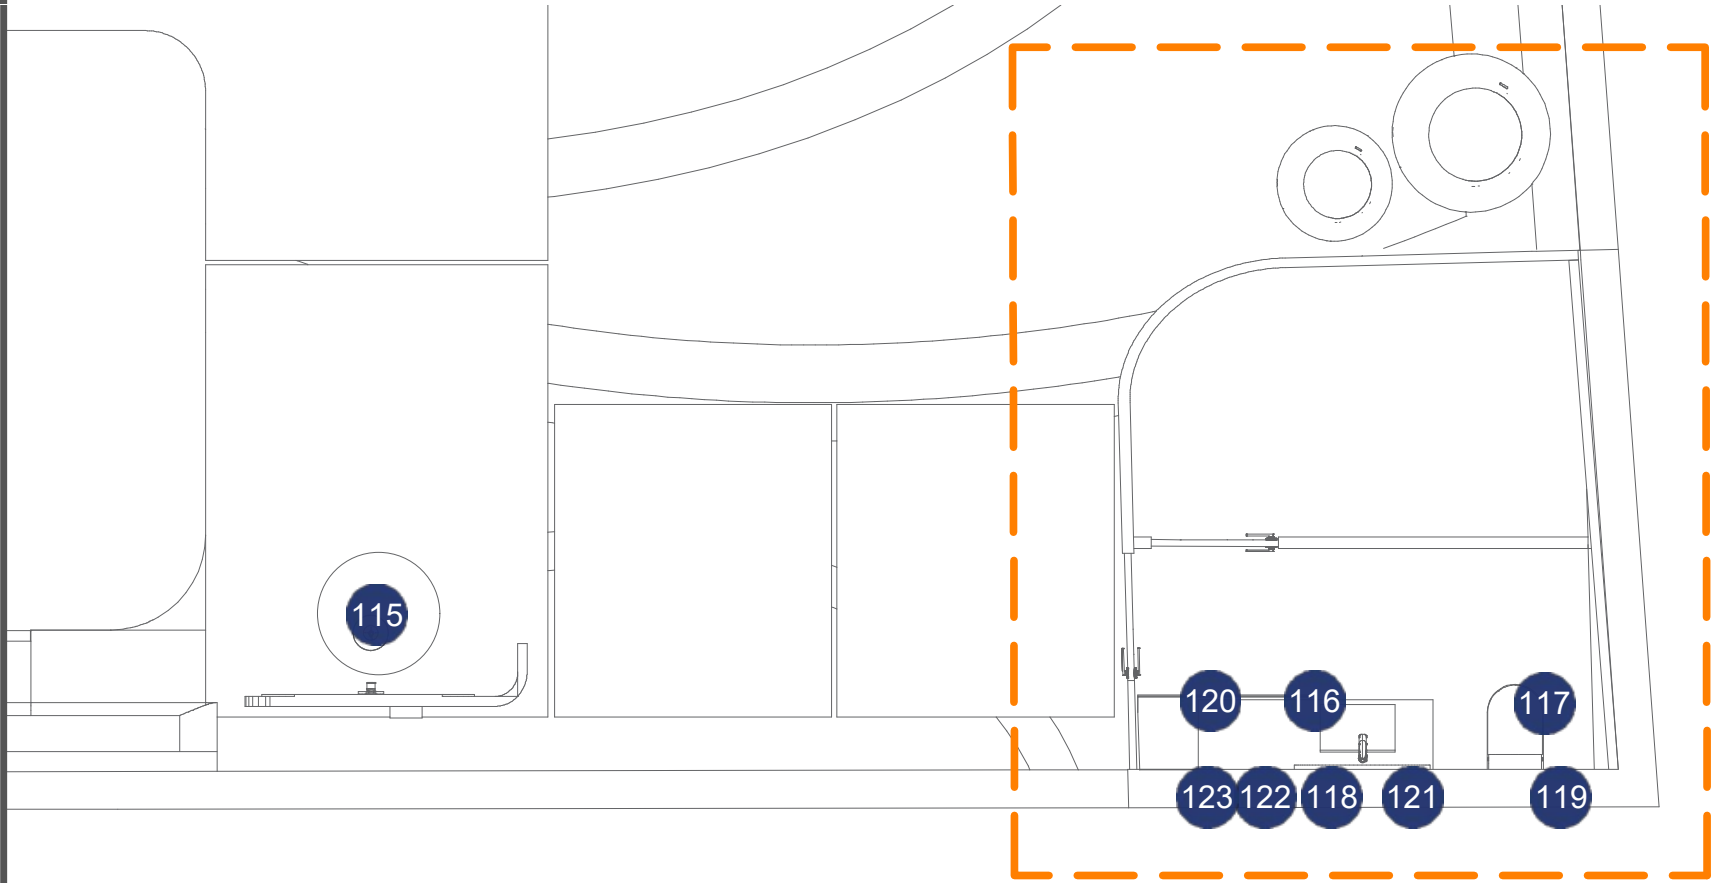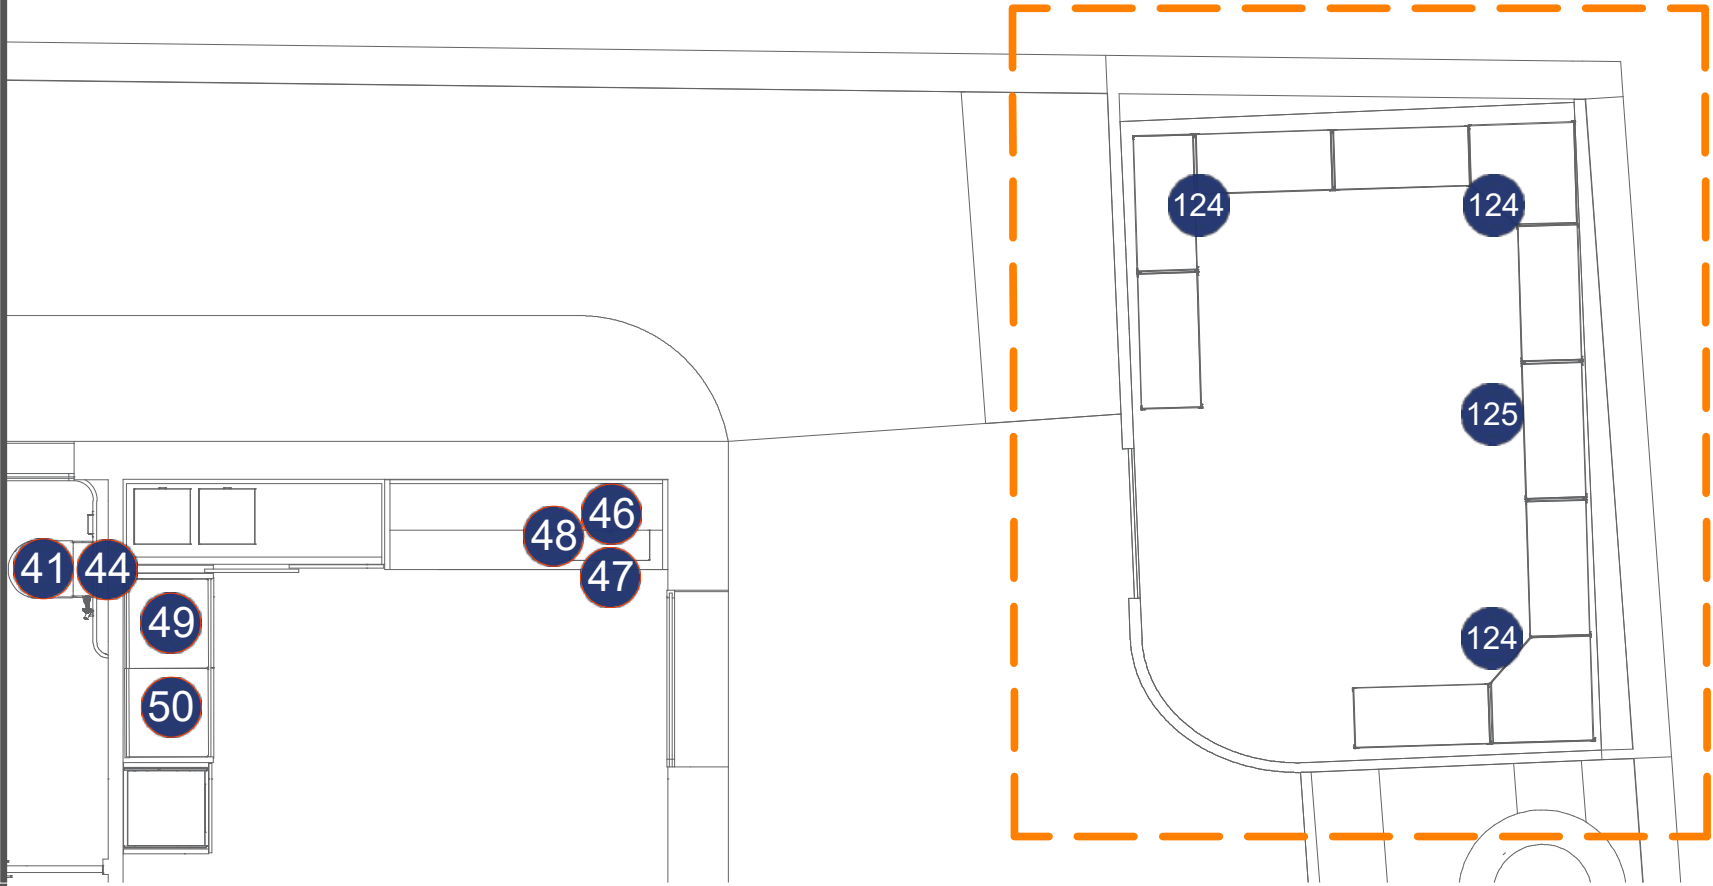

LEYENDA	MOBILIARIO BAÑO EXTERIOR-SALA MAQUINAS	CANTIDAD	REFERENCIA
116	Lavabo de pared con toallero, acabado calatta -DECORABANO-	1	
117	PORCELANOSA Architect INODORO SUSPENDIDO ARQUITECT N RIMLESS BLANCO MATE 100347802 EAN-8435621158106 -PORCELANOSA-	1	
118	Grifo de lavabo monomando oro REDONDO porcelanosa 100306653 EAN-8435621131291 -PORCELANOSA-	1	
119	Pulsador porcelanosa ono PULSADOR FRONTAL DOBLE TONO ORO CEPILLADO 100274895 EAN-8435351612800 -PORCELANOSA-	1	
120	Cajonera Porcelanosa SHAPE ALBA 100324271 48X100X24CM L-178 EAN-8433225034741 -PORCELANOSA-	1	
121	Espejo de pared redondo con marco de madera de roble Avery -WESTWING-	1	
122	Jarrón artesanal de porcelana Hammershøi, 20 cm -WESTWING-	1	
123	BohoBliss - Hierba de la pampa seca -VRIMLO-	1	
LEYENDA	MOBILIARIO ALMACÉN EXTERIOR	CANTIDAD	REFERENCIA
124	Estantería modular de 3 piezas Plateado -MAKRO-	3	
125	Set De 2 Estanterías Galvanizadas G 180x90x40 cm Plateado -MAKRO-	1	

ARQUITECTURA DE INTERIORES

Z

PLANO:
COMPRA MOBILIARIO Y DECORACION 9

DESCRIPCIÓN:
MOBILIARIO
BAÑO EXTERIOR
SALA MAQUINAS
ALMACEN EXTERIOR

ESCALA:
S/E

FECHA:
FEBRERO 2025

PROYECTO:
VIVIENDA UNIFAMILIAR
MIGUEL

TIPO:
RESIDENCIAL

DIRECCIÓN:
PUNTA PRIMA
ORIHUELA (ALICANTE)

NÚMERO DE PLANO:

GRACIAS!

SÍGUENOS | BÚSCANOS | HÁBLANOS

pazzointeriorismo.com

